

ZEICHENERKLÄRUNG


Befestigungen (Nutzung):

Bestand:

- Fahrbahn
- Geh-/Radwege
- Grünflächen
- Gleisanlagen NVS
- Bestand aus Stadtgrundkarte
- vorhandene Markierung

Planung:

- Fahrbahn
- Geh-/Radweg
- Grünflächen
- geplante Fahrbahnränder
- geplanter Signalgeber mit Mast
- geplante Markierung

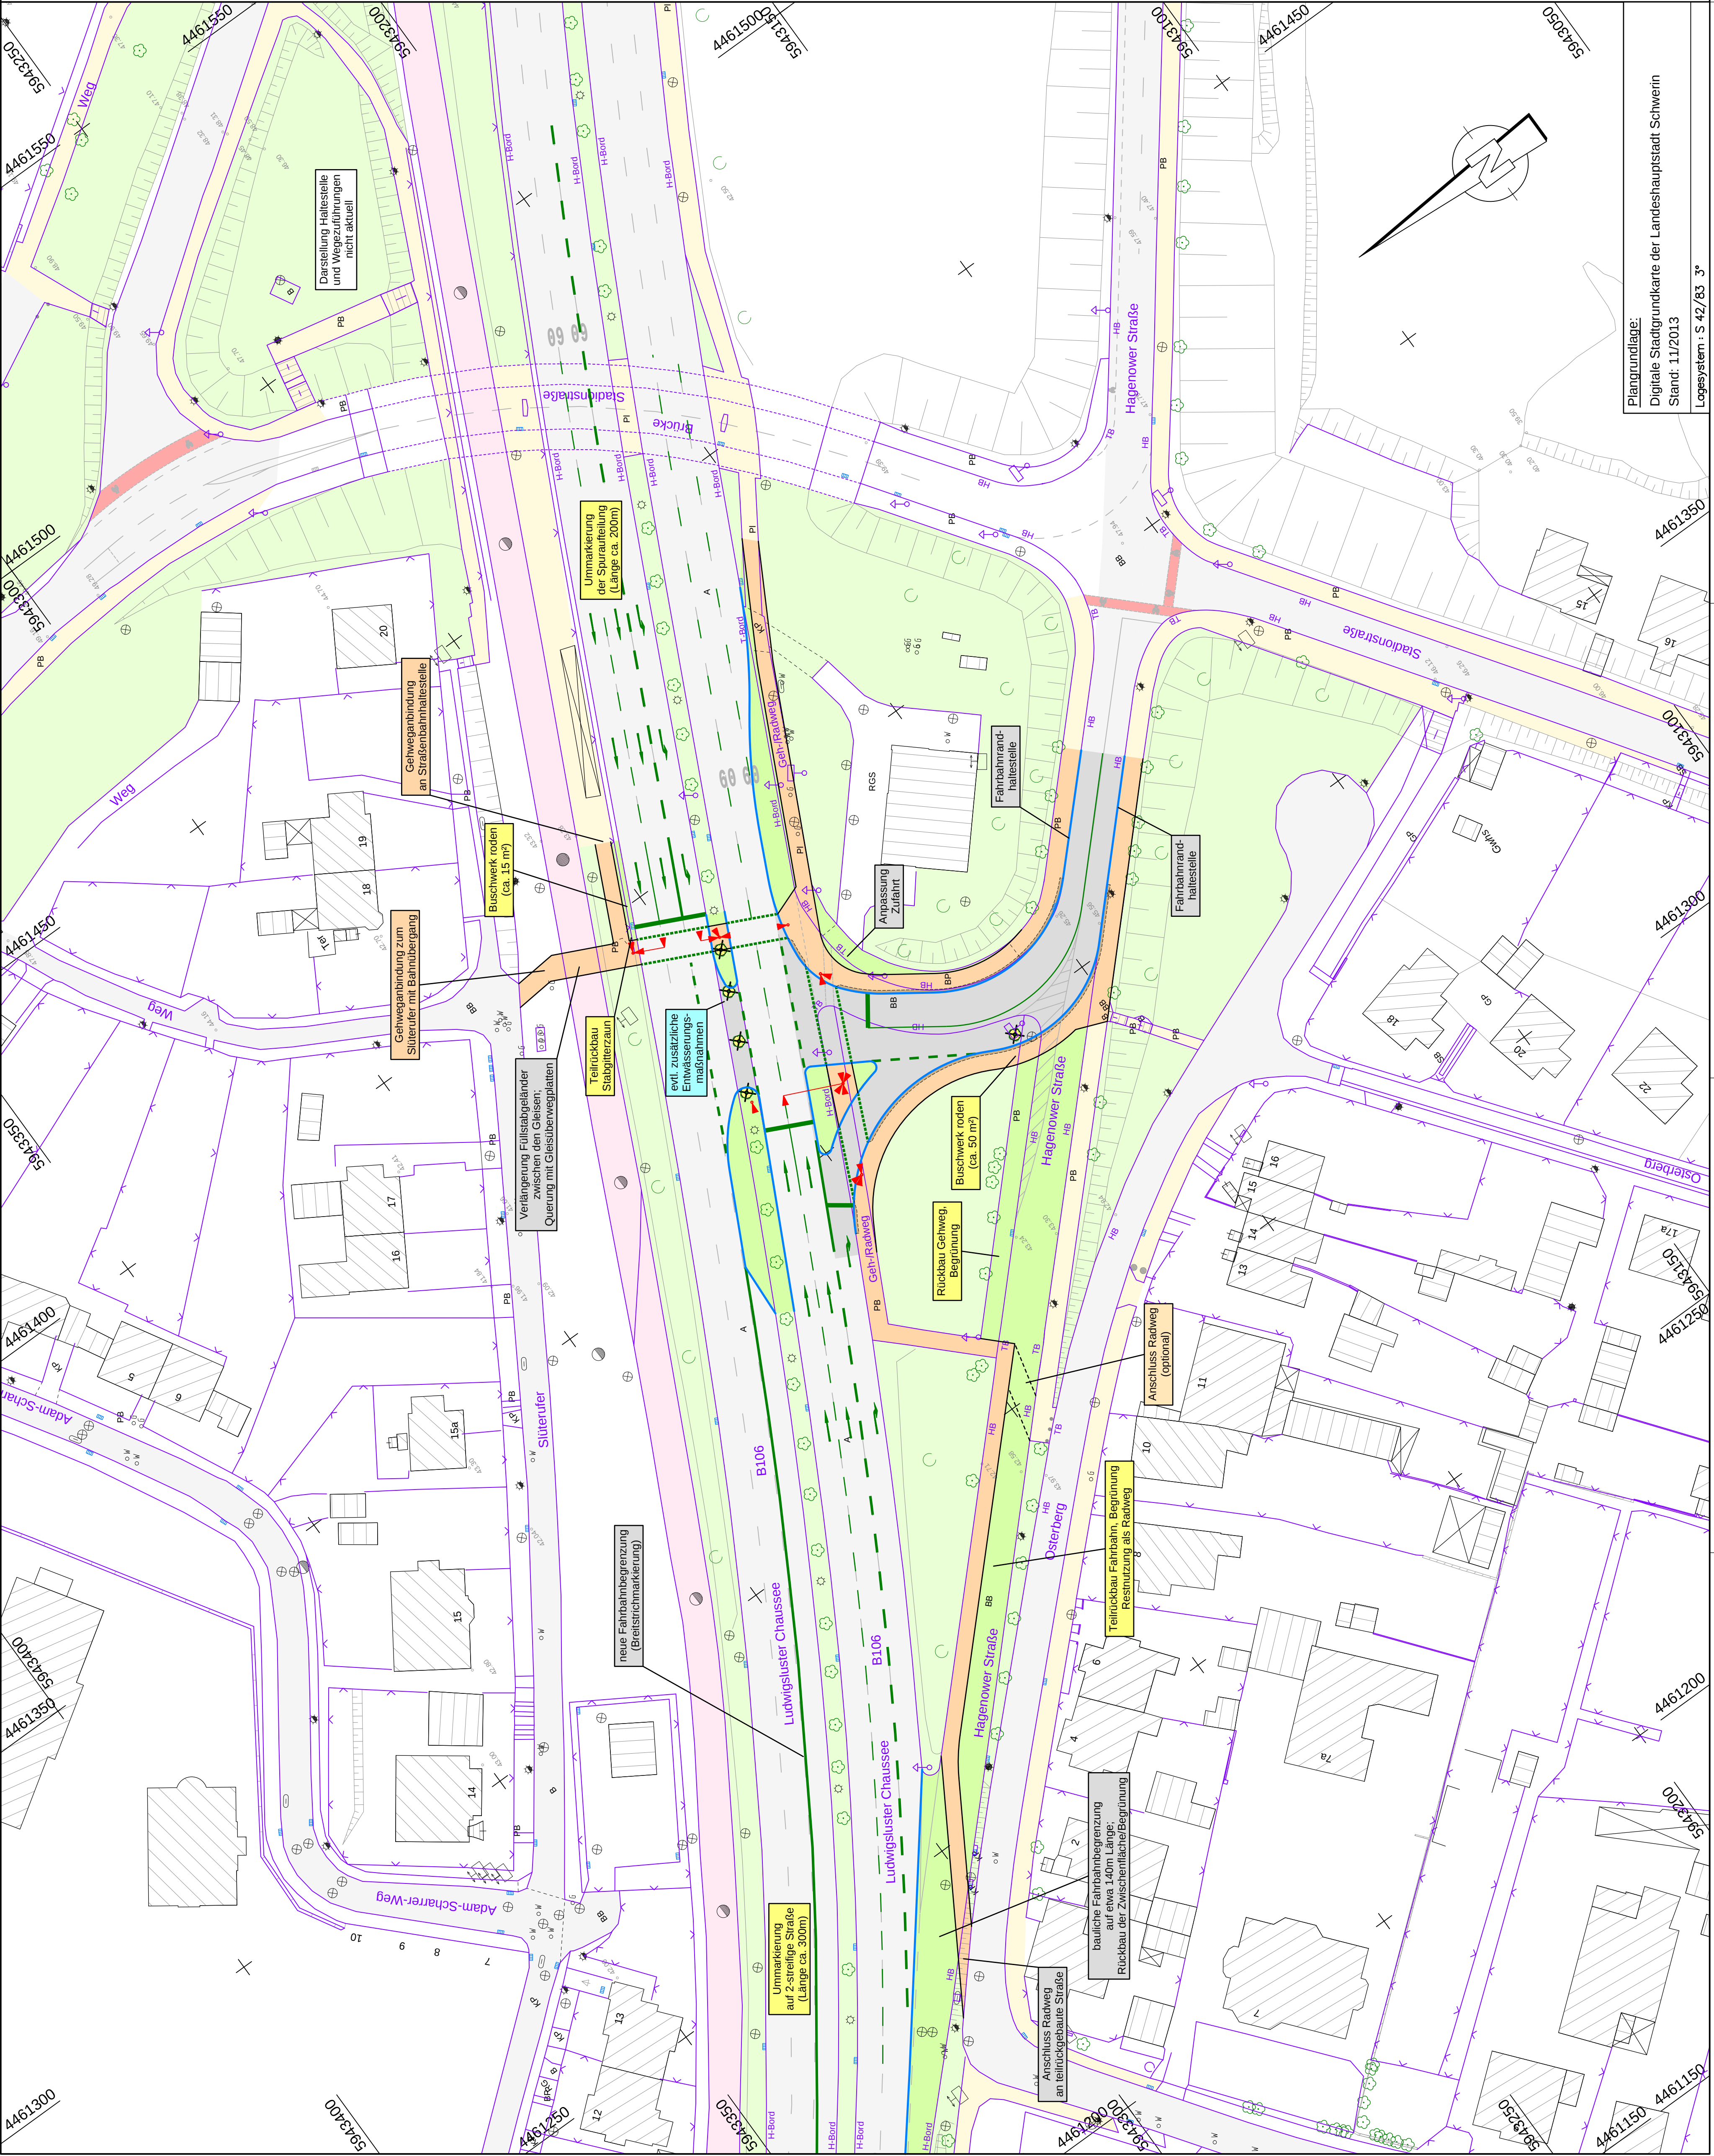

Plangrundlage:
Digitale Stadtgrundkarte der Landeshauptstadt Schwerin
Stand: 11/2013
Logsystem : S 42/83 3°

Nr.	Art der Änderung	Datum	Name		
Entwurfsbearbeitung :		Datum	Zeichen		
 INROS LACKNER AG. Spielordam 9 79055 Schwerin Tel. 0936346-11 Fax 0936346-11 www.inros-lackner.de		bearbeitet	12.03.2014	gez. Strehlow	
		gezeichnet	12.03.2014	gez. Peske	
		geprüft:	12.03.2014	gez. Albrecht	
IL-Nr. / Planoder: 28-13-025-1 / 2_LP01_PLT / 0_LP01					
Auftraggeber :					
					
Landeshauptstadt Schwerin Amt für Verkehrsmanagement					
Plandarstellung :		Unterlage 7:1			
Baumaßnahme :		Blatt Nr. 1			
Umgestaltung von Knotenpunkten im Zuge des Rückbaus der Stadionbrücke		Reg. Nr.			
		geprüft			
		Lageplan 1			
		Knotenpunkt 1 – Endausbau			
		VORPLANUNG			
		Maßstab : 1 : 500			