

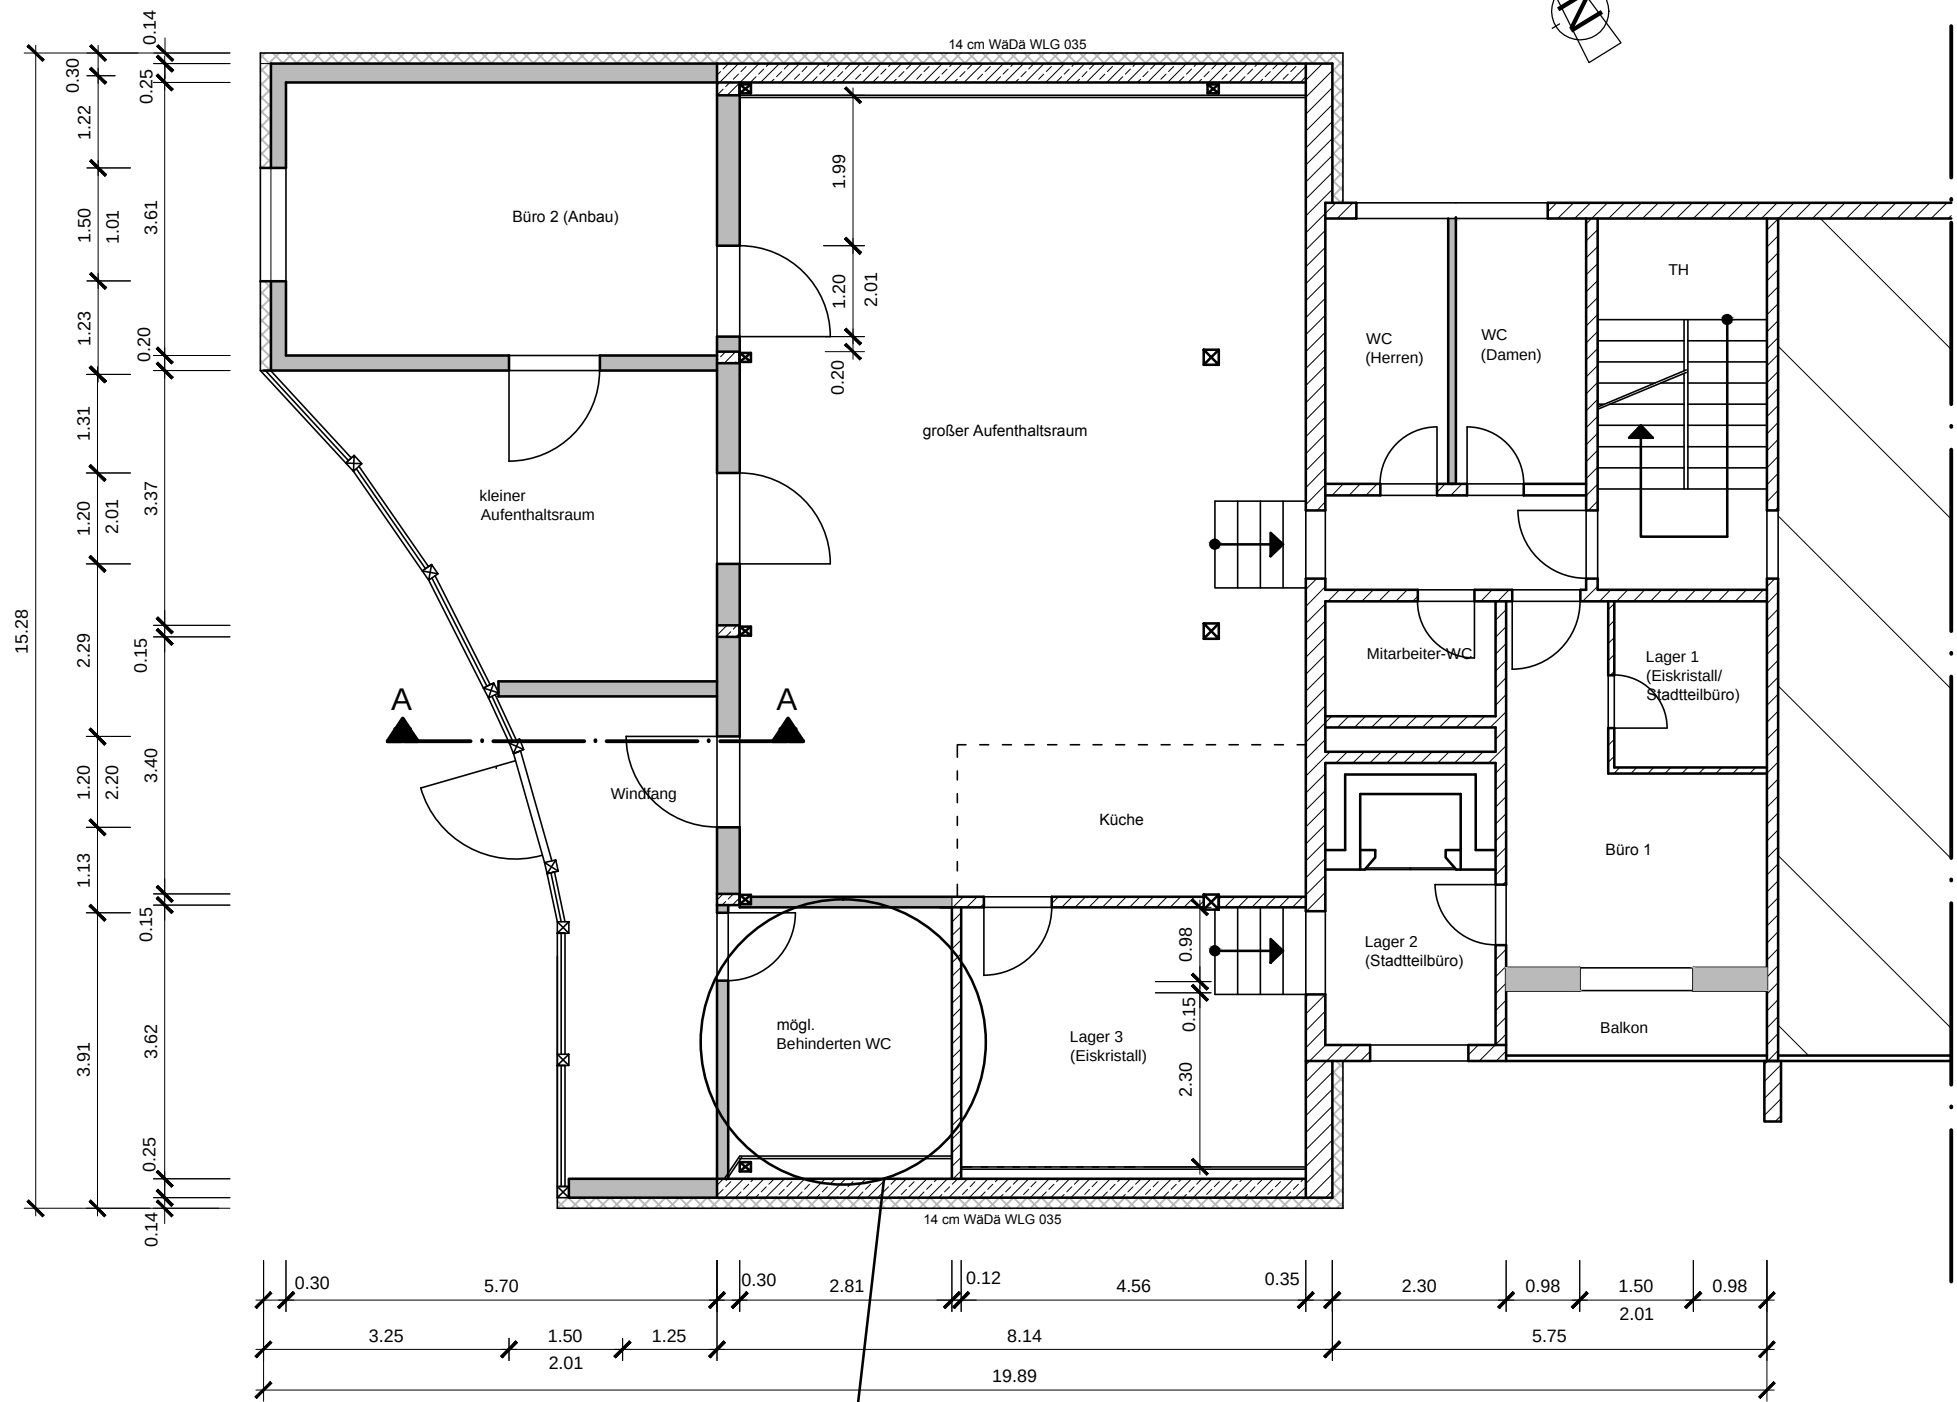


Umbau Eiskristall

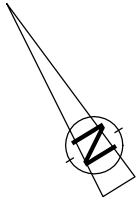

Legende

- neue Wandbereiche (Stahlbeton od. Mauerwerk)
- Bestandswände
- neue WäDä (WLG 035)

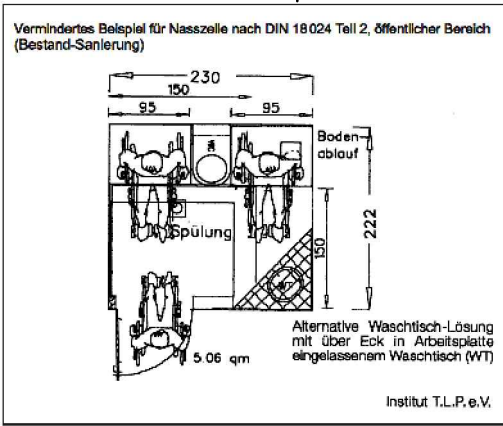

Planinhalt:

Grundriss Eiskristall mit Umbauten

Planbezeichnung:

EK-Gr-1

Maßstab:

1 : 100

Datum:

19.08.2014

Verfasser:

EGS Entwicklungsgesellschaft mbH

Carsten Unger
Techn. Sanierungsmanager

