



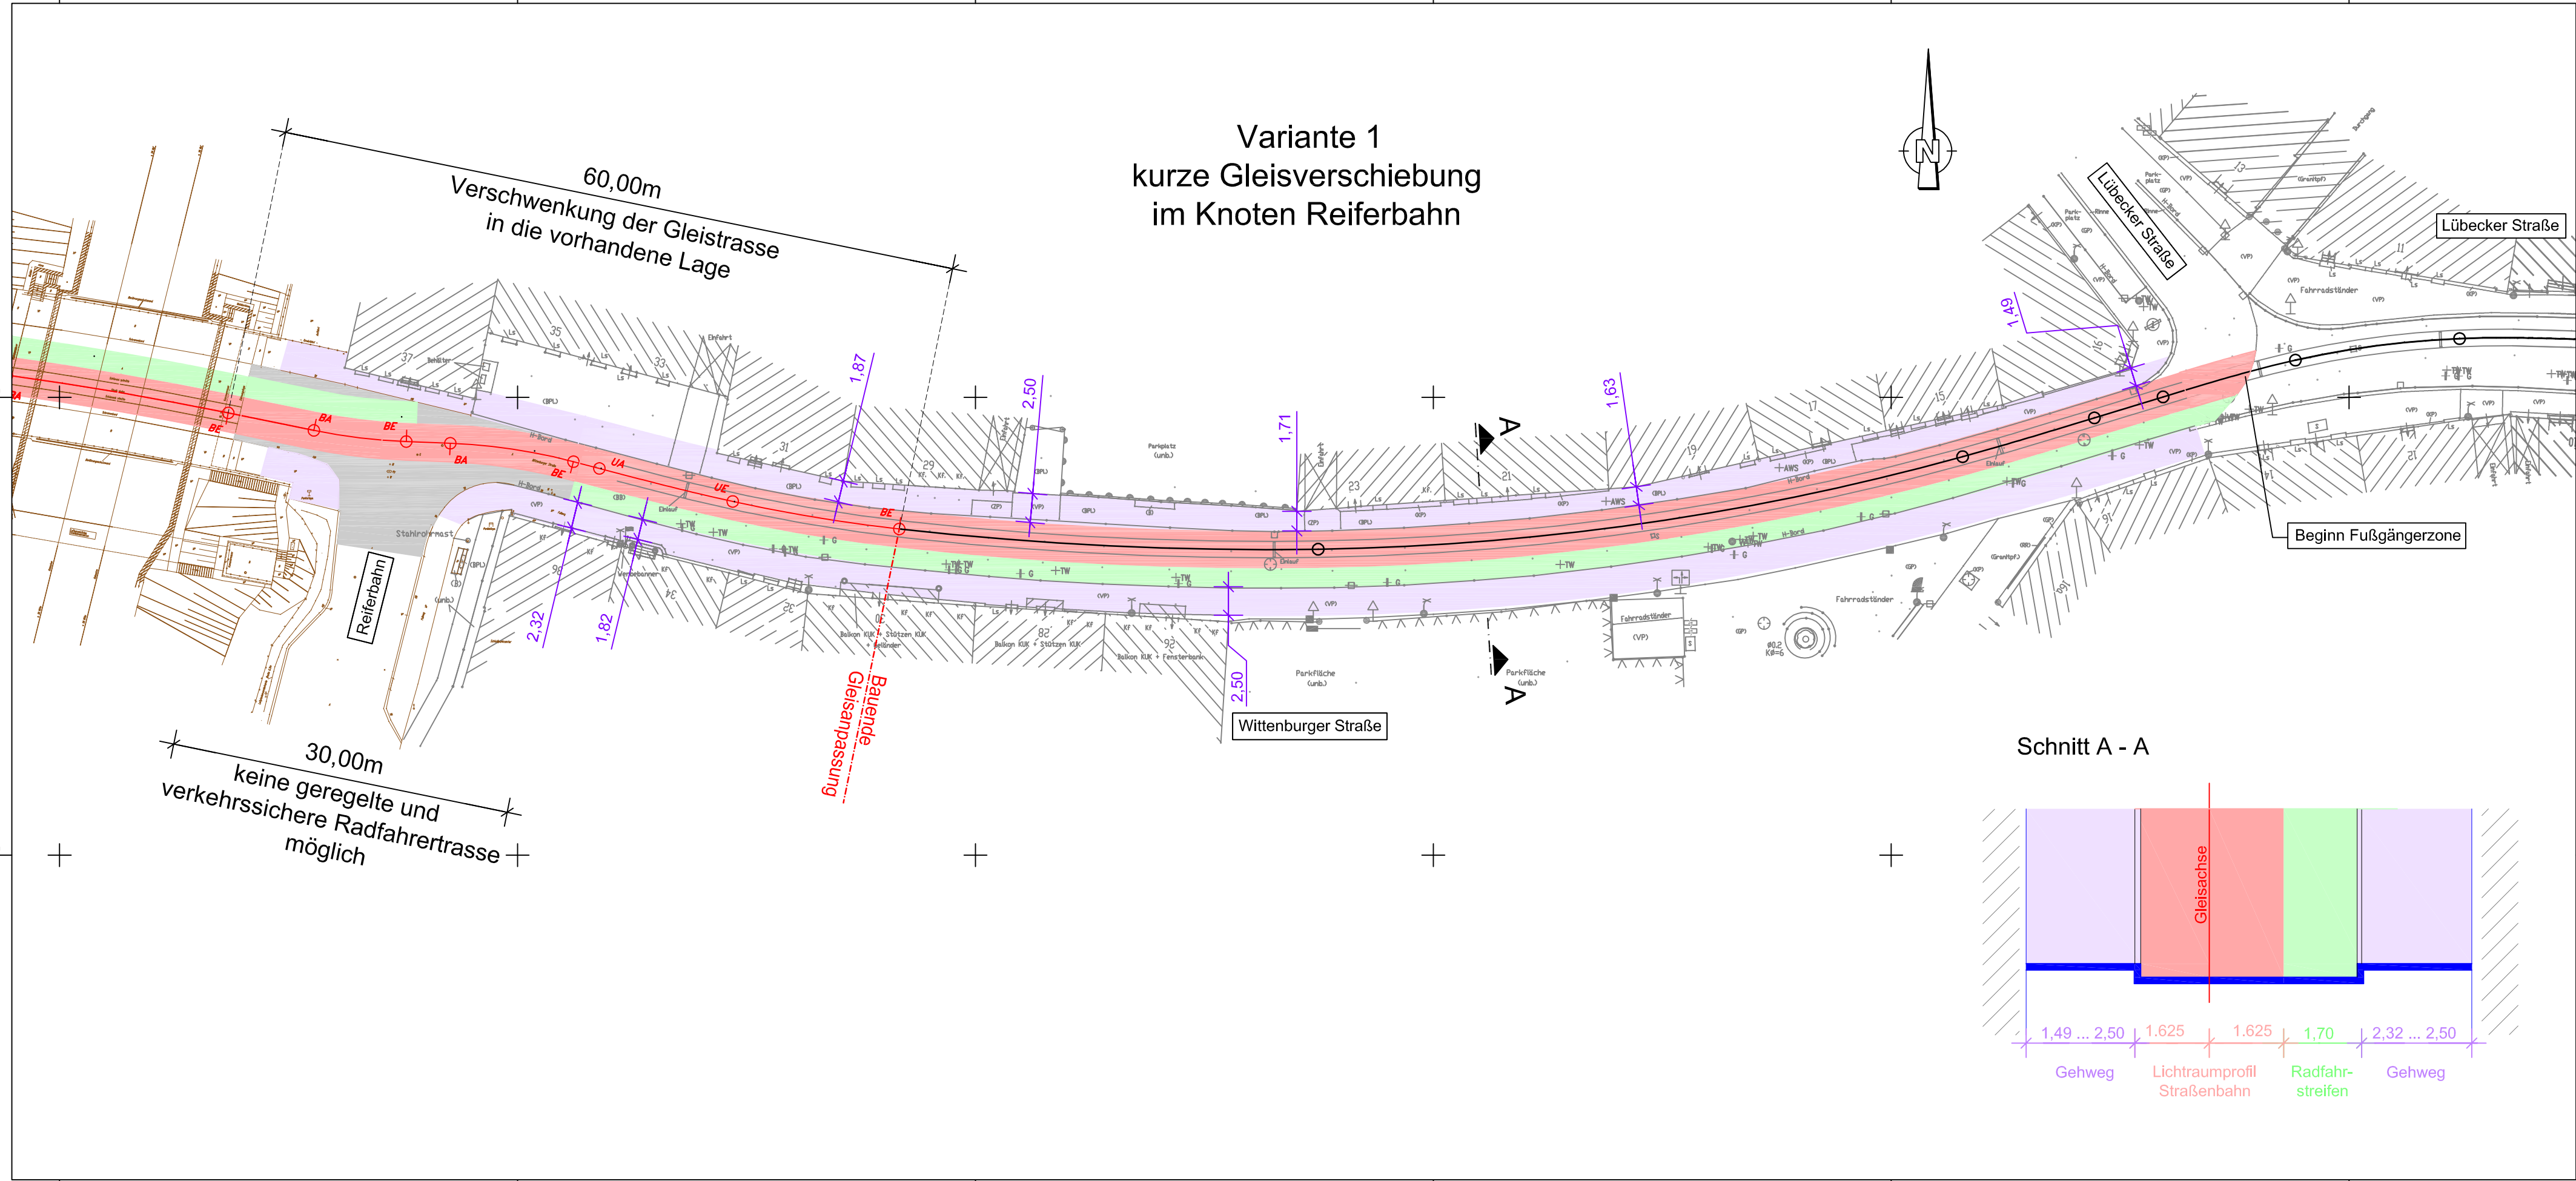

Schnitt A - A

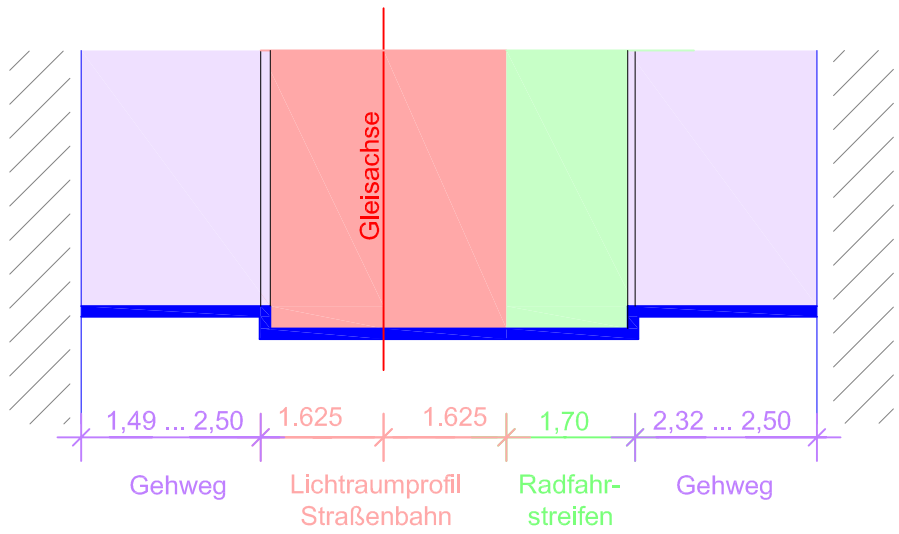

LEGENDE

- vorh. Gleislage (Darstellung der Gleisachse)
- gepl. Gleislage (Darstellung der Gleisachse)
- sonstige Straßenverkehrsfläche

Index		Art der Änderung		Datum	Name
bearbeitet:		01/2016		J. Zimmermann	
gezeichnet:		01/2016		M. Aust	
geprüft:		28.01.2016		gez. J. Zim.	
freigegeben:		28.01.2016		gez. J. Zim.	

ICN Ingenieure GmbH Technologie- und Forschungspark Wilhelm-Hennemann-Straße 2 19061 Schwerin Tel./Fax: 0385 55895-0 / -12 office@icn-ingenieure.de www.icn-ingenieure.de		Datum	Name
bearbeitet:		01/2016	J. Zimmermann
gezeichnet:		01/2016	M. Aust
geprüft:		28.01.2016	gez. J. Zim.
freigegeben:		28.01.2016	gez. J. Zim.

Landeshauptstadt Schwerin Fachdienst Verkehrsmanagement Am Packhof 2-6 19053 Schwerin		Reg. Nr.	14-1154.02
VORPLANUNG		Unterlage:	4
Blatt-Nr.:		1	
Index:		-	

Wittenburger Straße 3. Bauabschnitt Brücke DBAG bis Lübecker Straße		Lageplan Variante 1	
Maßstab: 1 : 400		Datum	Name
bearbeitet:			
gezeichnet:			
geprüft:			
Blattgröße:		0,297m x 0,928m	

Planung Gleisgeometrie:			
TL terraluft@ivd GmbH www.terraluft.de S.-Marcus-Str. 6 Tel.: 0385 / 58 11 368 19061 Schwerin Fax: 0385 / 58 11 369 e-mail: info@terraluft.de			

Grundplan hergestellt:		Ergänzung:	
TL terraluft@ivd GmbH www.terraluft.de S.-Marcus-Str. 6 Tel.: 0385 / 58 11 368 19061 Schwerin Fax: 0385 / 58 11 369 e-mail: info@terraluft.de		Lagebezug : GK 42/83 Höhenbezug : HN 76 gemessen : 1999	