


LEGENDE

- vorh. Gleislage (Darstellung der Gleisachse)
- gepl. Gleislage (Darstellung der Gleisachse)
- sonstige Straßenverkehrsfläche

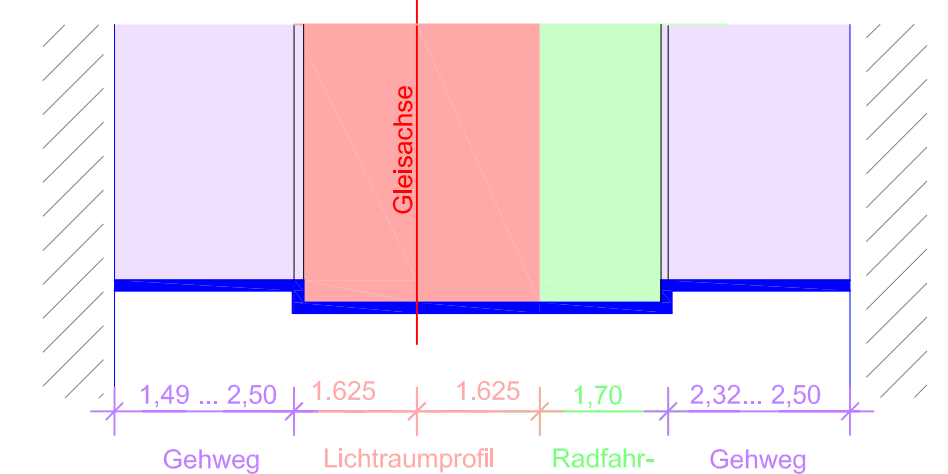

erzeugt mit PDM

Index	Art der Änderung	Datum	Name

<p>ICN Ingenieure GmbH Technologie- und Forschungspark Wilhelm-Hennemann-Straße 2 19061 Schwerin</p>	bearbeitet:	01/2016	J. Zimmermann
	gezeichnet:	01/2016	M. Aust
	geprüft:	28.01.2016	gez. J. Zim.
	freigegeben:	28.01.2016	gez. J. Zim.

<p>Landeshauptstadt Schwerin Fachdienst Verkehrsmanagement Am Packhof 2-6 19053 Schwerin</p>	Reg. Nr.:	14-1154.02
	VORPLANUNG	
	Unterlage:	4
	Blatt-Nr.:	2
Index:	-	

Wittenburger Straße 3. Bauabschnitt Brücke DBAG bis Lübecker Straße	Lageplan Variante 2
Maßstab: 1 : 400	

Aufgestellt : FD Verkehrsmanagement Schwerin,	bearbeitet:	
	gezeichnet:	
	geprüft:	
	Blattgröße:	0,297m x 0,928m

Planung Gleisgeometrie:	<p>terraluft@ivd GmbH www.terraluft.de</p> <p>S-Marcus-Str. 6 Tel : 0385 / 58 11 368 19061 Schwerin Fax : 0385 / 58 11 369 e-mail : info@terraluft.de</p>
-------------------------	--

Grundplan hergestellt:	<p>terraluft@ivd GmbH www.terraluft.de</p> <p>S-Marcus-Str. 6 Tel : 0385 / 58 11 368 19061 Schwerin Fax : 0385 / 58 11 369 e-mail : info@terraluft.de</p>	Ergänzung:
------------------------	--	------------

Lagebezug :	GK 42/83
Höhenbezug :	HN 76
gemessen :	1999