
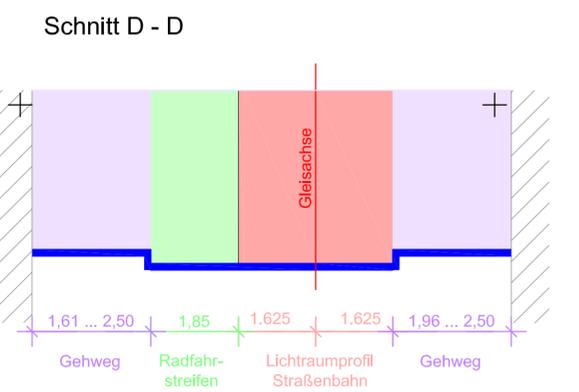


Variante 4
Gleisverschiebung zur Herstellung
eines durchgängigen Radfahrstreifens
und normgerechter Gehwegbreiten

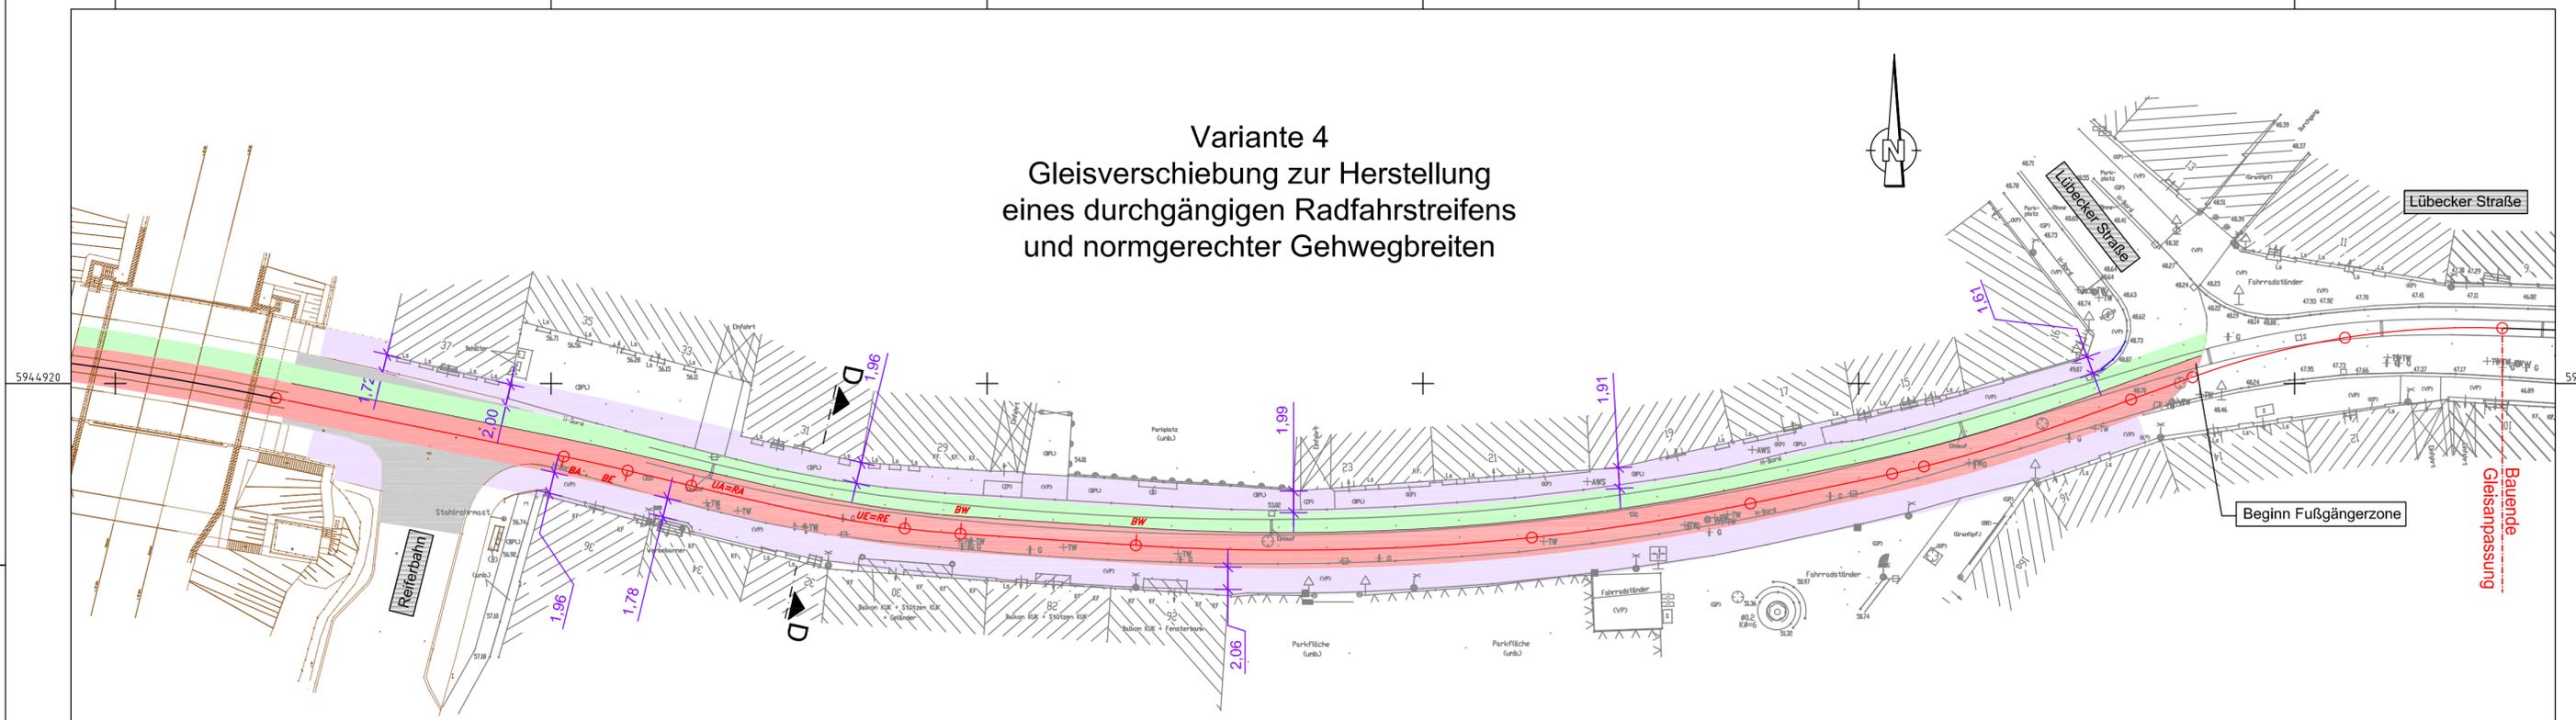

LEGENDE

- vorh. Gleislage (Darstellung der Gleisachse)
- gepl. Gleislage (Darstellung der Gleisachse)
- sonstige Straßenverkehrsfläche

Index	Art der Änderung	Datum	Name

ICN Ingenieure GmbH <small>Technologie- und Forschungspark Wilhelm-Hennemann-Straße 2 19061 Schwerin</small>	<small>bearbeitet:</small> 01/2016 <small>gezeichnet:</small> 01/2016 <small>geprüft:</small> 28.01.2016 <small>freigegeben:</small> 28.01.2016	<small>Datum</small> <small>Name</small> J. Zimmermann M. Aust gez. J. Zim. gez. J. Zim.
--	--	---

Landeshauptstadt Schwerin <small>Fachdienst Verkehrsmanagement Am Packhof 2-6 19053 Schwerin</small>	<small>Reg. Nr.</small> 14-1154.02 VORPLANUNG <small>Unterlage:</small> 4 <small>Blatt-Nr.:</small> 4 <small>Index:</small> -
--	--

Wittenburger Straße 3. Bauabschnitt Brücke DBAG bis Lübecker Straße	Lageplan Variante 4 <small>Maßstab: 1 : 400</small>
--	---

Aufgestellt : FD Verkehrsmanagement Schwerin,	<small>bearbeitet:</small> <small>gezeichnet:</small> <small>geprüft:</small> <small>Blattgröße:</small> 0,297m x 0,938m
--	---

Planung Gleisgeometrie: terraluft@ivd GmbH <small>www.terraluft.de</small> <small>S.-Marcus-Str. 6 Tel. : 0385 / 58 11 368</small> <small>19061 Schwerin Fax : 0385 / 58 11 369</small> <small>e-mail : info@terraluft.de</small>
--

<small>Grundplan hergestellt:</small> terraluft@ivd GmbH <small>www.terraluft.de</small> <small>S.-Marcus-Str. 6 Tel. : 0385 / 58 11 368</small> <small>19061 Schwerin Fax : 0385 / 58 11 369</small> <small>e-mail : info@terraluft.de</small>	<small>Lagebezug :</small> GK 42/83 <small>Höhenbezug :</small> HN 76 <small>gemessen :</small> 1999	<small>Ergänzung:</small>
---	--	---------------------------