


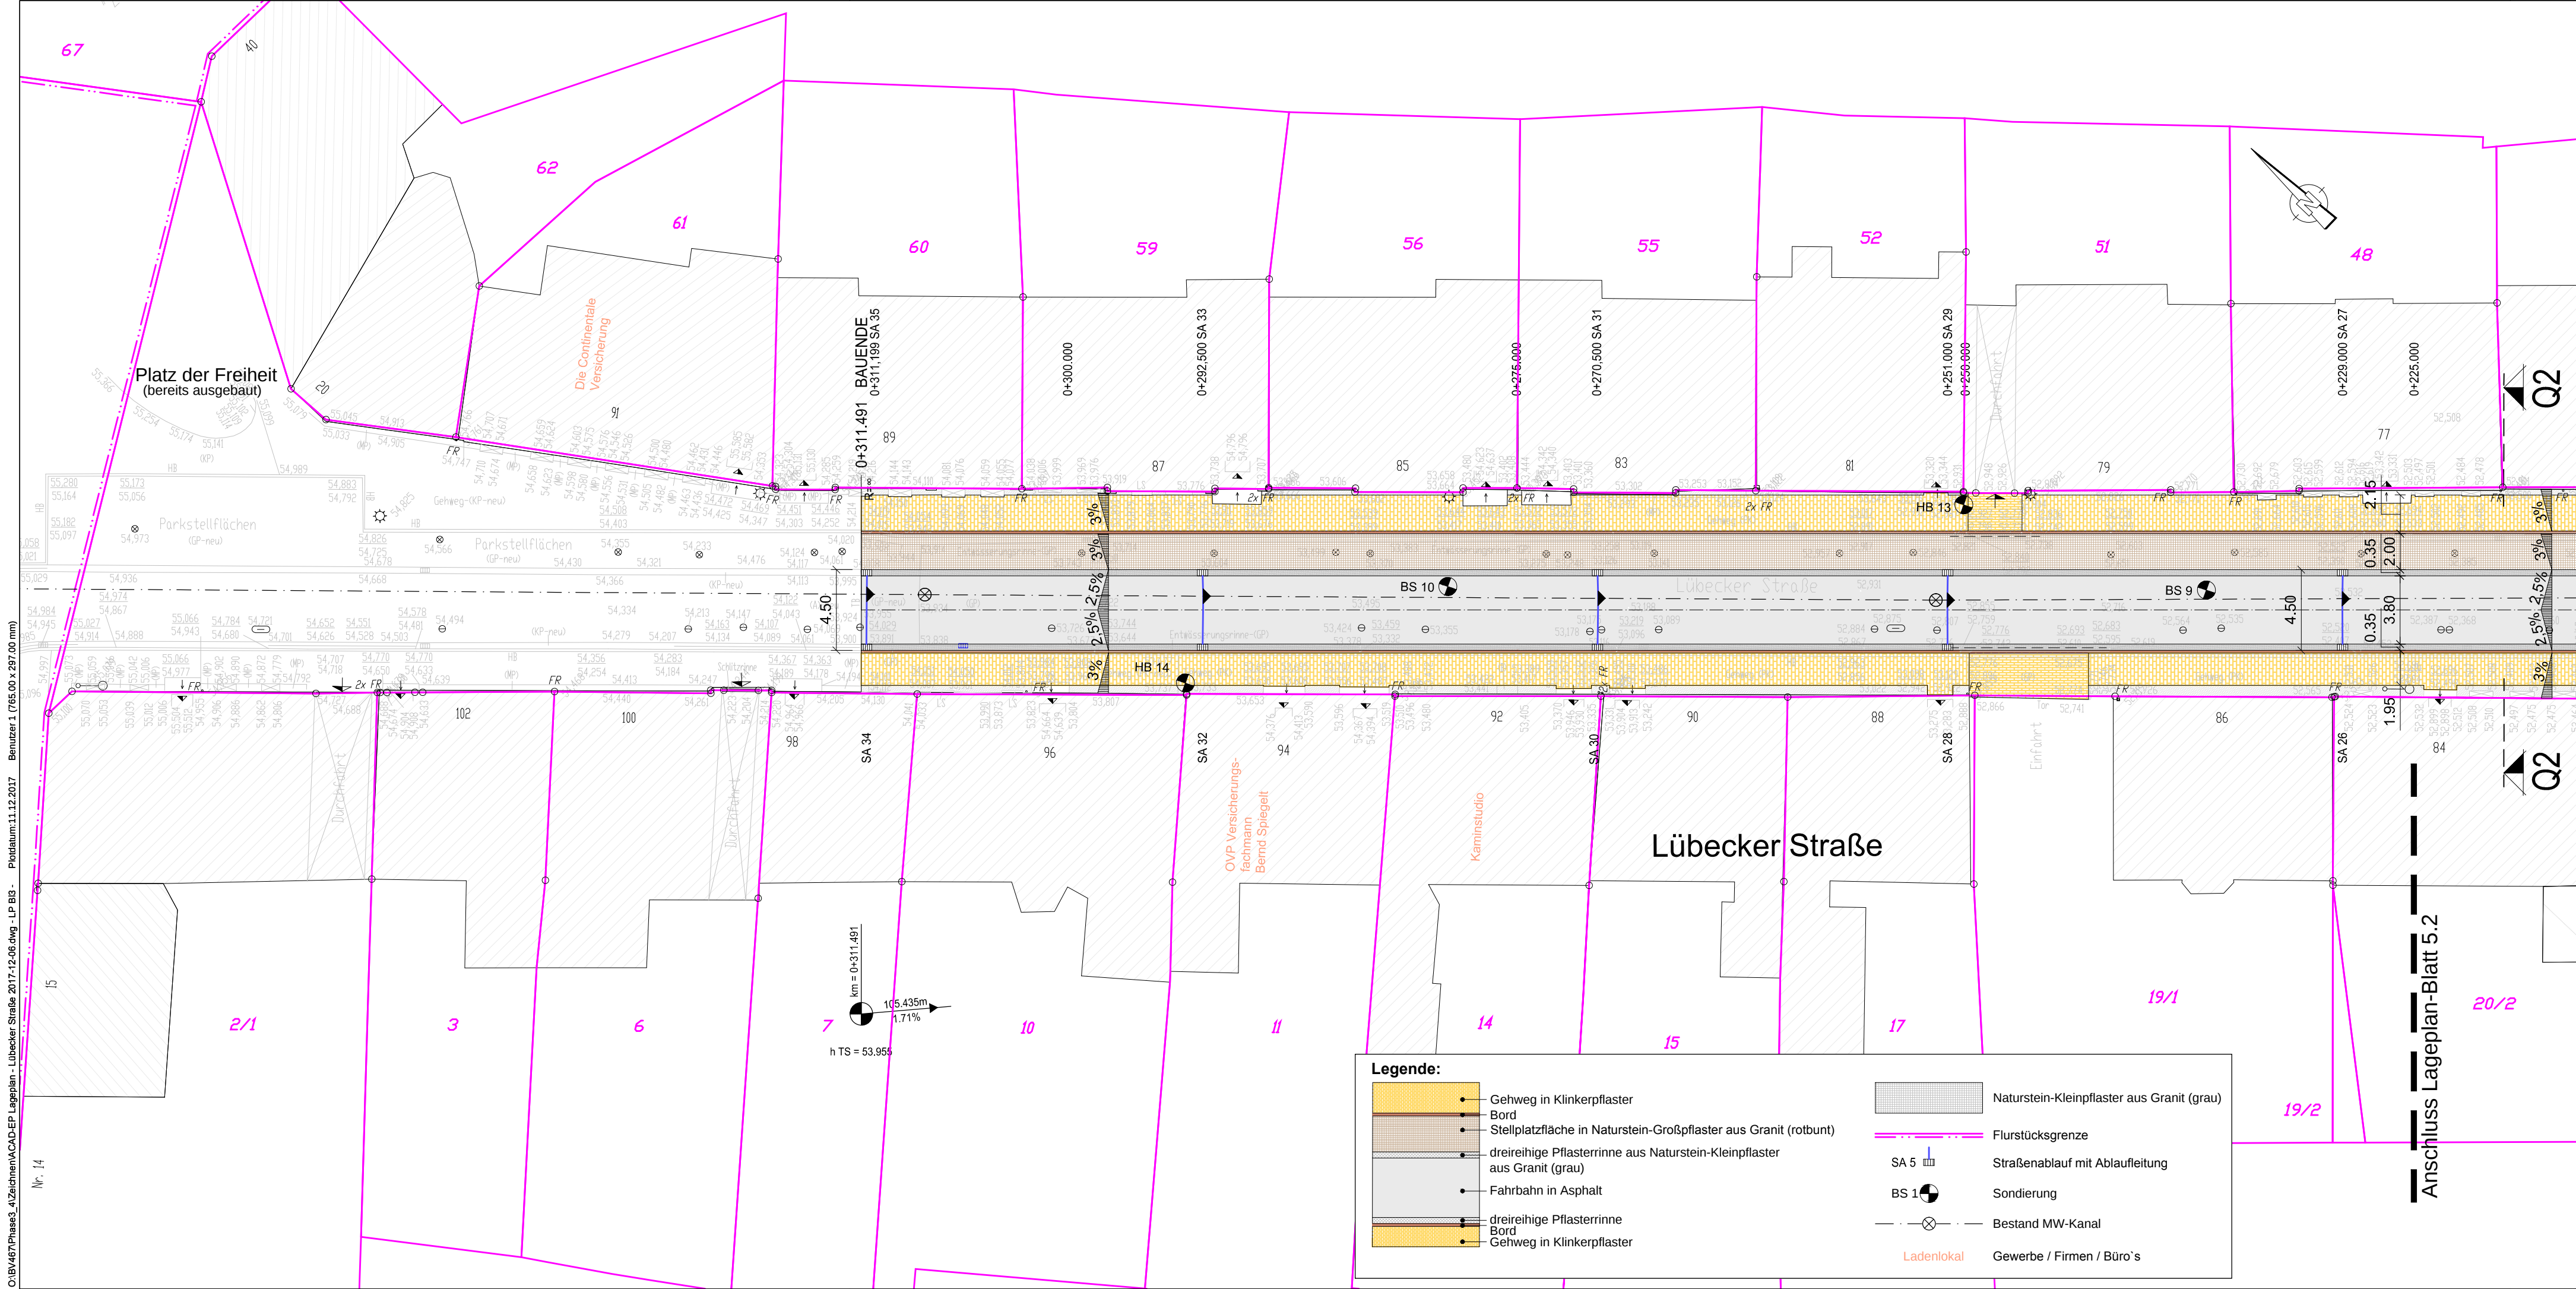

Straßenbeleuchtung in gesonderter Straßenbeleuchtungsplanung.

Entwurfsbearbeitung:		Datum	Name
BAUWAS INGENIEURBÜRO GmbH BERATUNG • PLANUNG • BAULEITUNG • GUTACHTEN Büro für Abwasserentsorgung/-behandlung Umwelttechnik/-schutz Wasserversorgung/-wirtschaft Abfall Straßenbau Am Krugberg 3 19065 Relitz Steinfeld Telefon: 03860 / 5601-0 Telefax: 03860 / 5601-20 e-mail: info@ib-bauwas.de internet: www.ib-bauwas.de	bearbeitet:	06.12.2017	Relitz
	gezeichnet:	06.12.2017	Spelling
	geprüft:		

		Datum	Name
Landeshauptstadt SCHWERIN Am Packhof 2 - 6 19053 Schwerin			
	geprüft:		

Nr.	Art der Änderungen	Datum	Zeichen
3			
2			
1			

ENTWURF

Straßenbauverwaltung	Unterlage / Blatt-Nr.: 5.3
Straße / Abschn.-Nr. / Station:	Lageplan Straßenbau, Blatt 3
	Maßstab: 1 : 250

Erneuerung der Lübecker Straße in Schwerin
Steinstraße bis Platz der Freiheit
Verkehrsflächenanierung und Straßenbeleuchtung

Aufgestellt:		
LGE Landesgrunderwerb Mecklenburg-Vorpommern GmbH Schwerin, den Landesgrunderwerb Mecklenburg-Vorpommern GmbH Bertha-von-Suttner-Straße 5 19061 Schwerin		
Grundplan erstellt:	Aufnahme: 7/2017	Bezugssystem:
Vermessungsbüro Lübeck Ludwigsluster Chaussee 72 19061 Schwerin	Feldvergleich:	Koord.-System: ETRS 89, Z 33
	Kataster:	Höhe: HN 1976

Legende:

Gehweg in Klinkerpflaster

Bord

Stellplatzfläche in Naturstein-Großpflaster aus Granit (rotbunt)

dreireihige Pflasterterrinne aus Naturstein-Kleinpflaster aus Granit (grau)

Fahrbahn in Asphalt

dreireihige Pflasterterrinne

Bord

Gehweg in Klinkerpflaster

Naturstein-Kleinpflaster aus Granit (grau)

Flurstücksgrenze

SA 5

Straßenablauf mit Ablaufleitung

BS 1

Sondierung

Bestand MW-Kanal

Ladenlokal

Gewerbe / Firmen / Büro's

O:\B\467\Phase3_A\Zeichnen\ACAD\EP Lageplan - Lübecker Straße 2017-12-06.dwg - LP B13 - Plotdatum: 11.11.2017 Benutzer: 1 (765,00 x 297,00 mm) Nr. 14