


K:\Projekte_WSR\11-999_02\5AP\Ülp-11999_02-51-41.dwg_Ülp

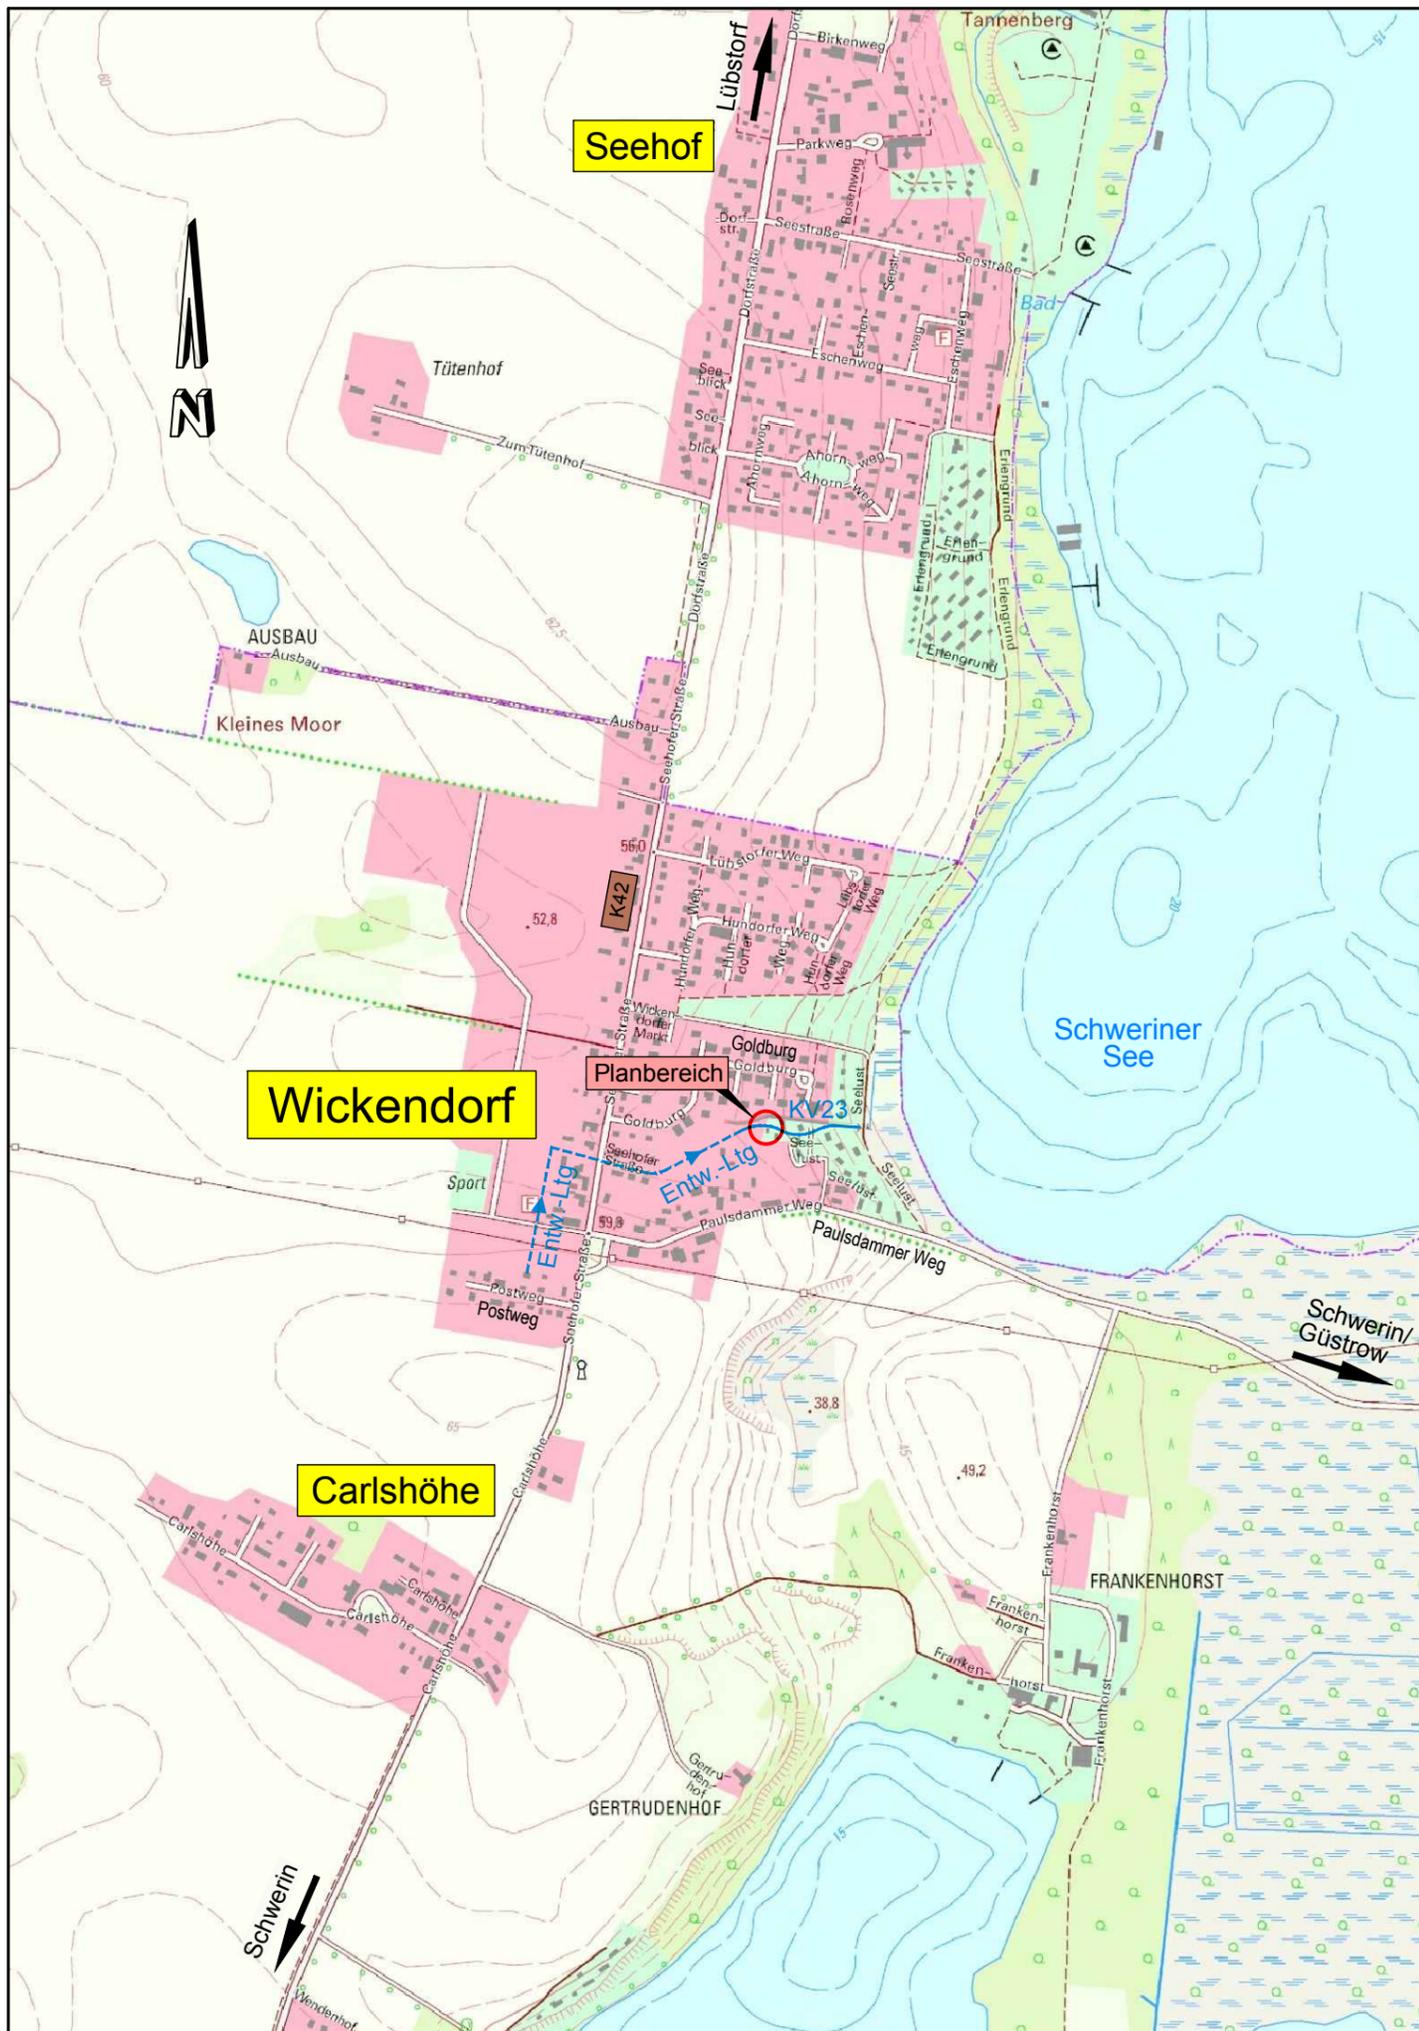

Index	Art der Änderung	Datum	Name

 <p>ICN Ingenieure GmbH Technologie- und Forschungspark Wilhelm-Hennemann-Straße 2 19061 Schwerin</p>	Datum	Name
	gezeichnet:	12/2020 A. Karsch
	bearbeitet:	12/2020 C. Kröger
	geprüft:	
.....	freigegeben:
Datum	Unterschrift	

 <p>Landeshauptstadt Schwerin FD Verkehrsmanagement Am Packhof 2 - 6, 19053 Schwerin</p>	Projekt Nr.	11/999.02
	Ausführungsplanung	
	Unterlage:	2
	Blatt-Nr.:	1
.....	Index:
Datum	Unterschrift	-

<p>Gewässerinstandsetzung KV23 kurzfristige Instandsetzung verrohrter Gewässerabschnitt</p>	Übersichtslageplan
	Maßstab: 1 : 10.000 Blattgröße: 0,297 x 0,420 m

VORABZUG
18.12.2020

Grundplan hergestellt:	

© GeoBasis-DE/M-V <12/2020>