


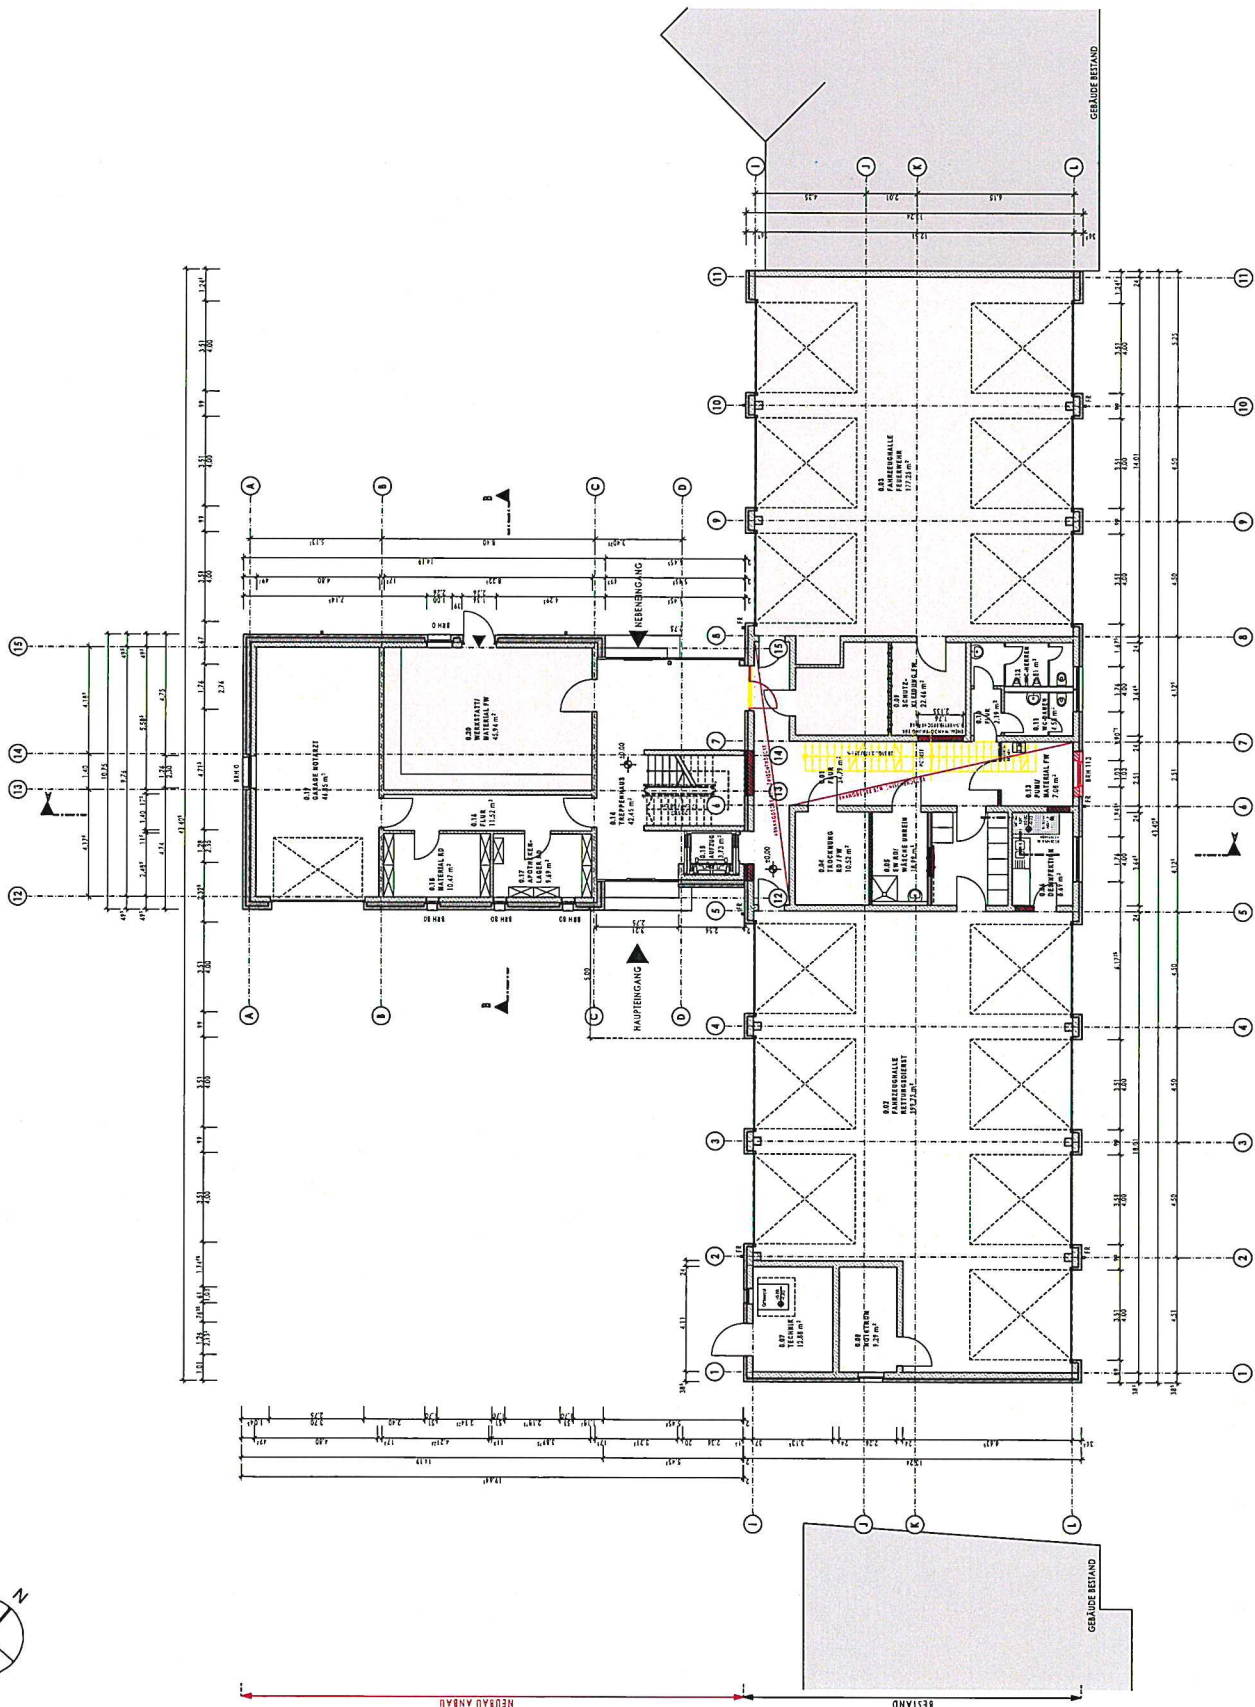

LEGENDE

- BETAND
- ABBRUCH
- MAUERWERK NEU HOCHLOCHZIEGEL
- HOCHLOCHZIEGEL BESTAND
- VERLENDERECHALE
- STAHLBLECH
- WÄRMEDÄMMUNG
- RETOUNGSDIENT
- FEUERWEHR
- GEMEINSCHAFTSRÄUME

ORFF EG = ± 0.00 = +59.46m ü. NNH im DHHN 92

PROJEKT	PROJEKT
UMB AU / ERWEITERUNG	UMB AU / ERWEITERUNG
FEUERWEHR	FEUERWEHR
LÜBECKER STR. 208	LÜBECKER STR. 208
19059 SCHWERIN	19059 SCHWERIN

PROJEKT
UMB AU / ERWEITERUNG
FEUERWEHR

LÜBECKER STR. 208
19059 SCHWERIN

KUNTER
ZGM SCHWERIN
FRIEDENSTRASSE 79
19059 SCHWERIN

VERKEER
ENTWURF

01


PLAN
GRUNDRISS
ERDGESCHOSS

DATUM	07.03.2022	W-ARTIST	11/00
BAUFÜHRER	84139/0001 A1	SEE	A. KURTEL

DRITTE WERKZEUG- UND MATERIALIENLISTE
VERKEER UND VERKEERUNGSSYSTEME - VERKEERUNGSSYSTEME
VERKEERUNGSSYSTEME - VERKEERUNGSSYSTEME

SCHNEEKLOTH
ARCHITEKTEN

Angewandte Kunst
19059 Schwerin
Telefon 0481 414200
Fax 0481 414200

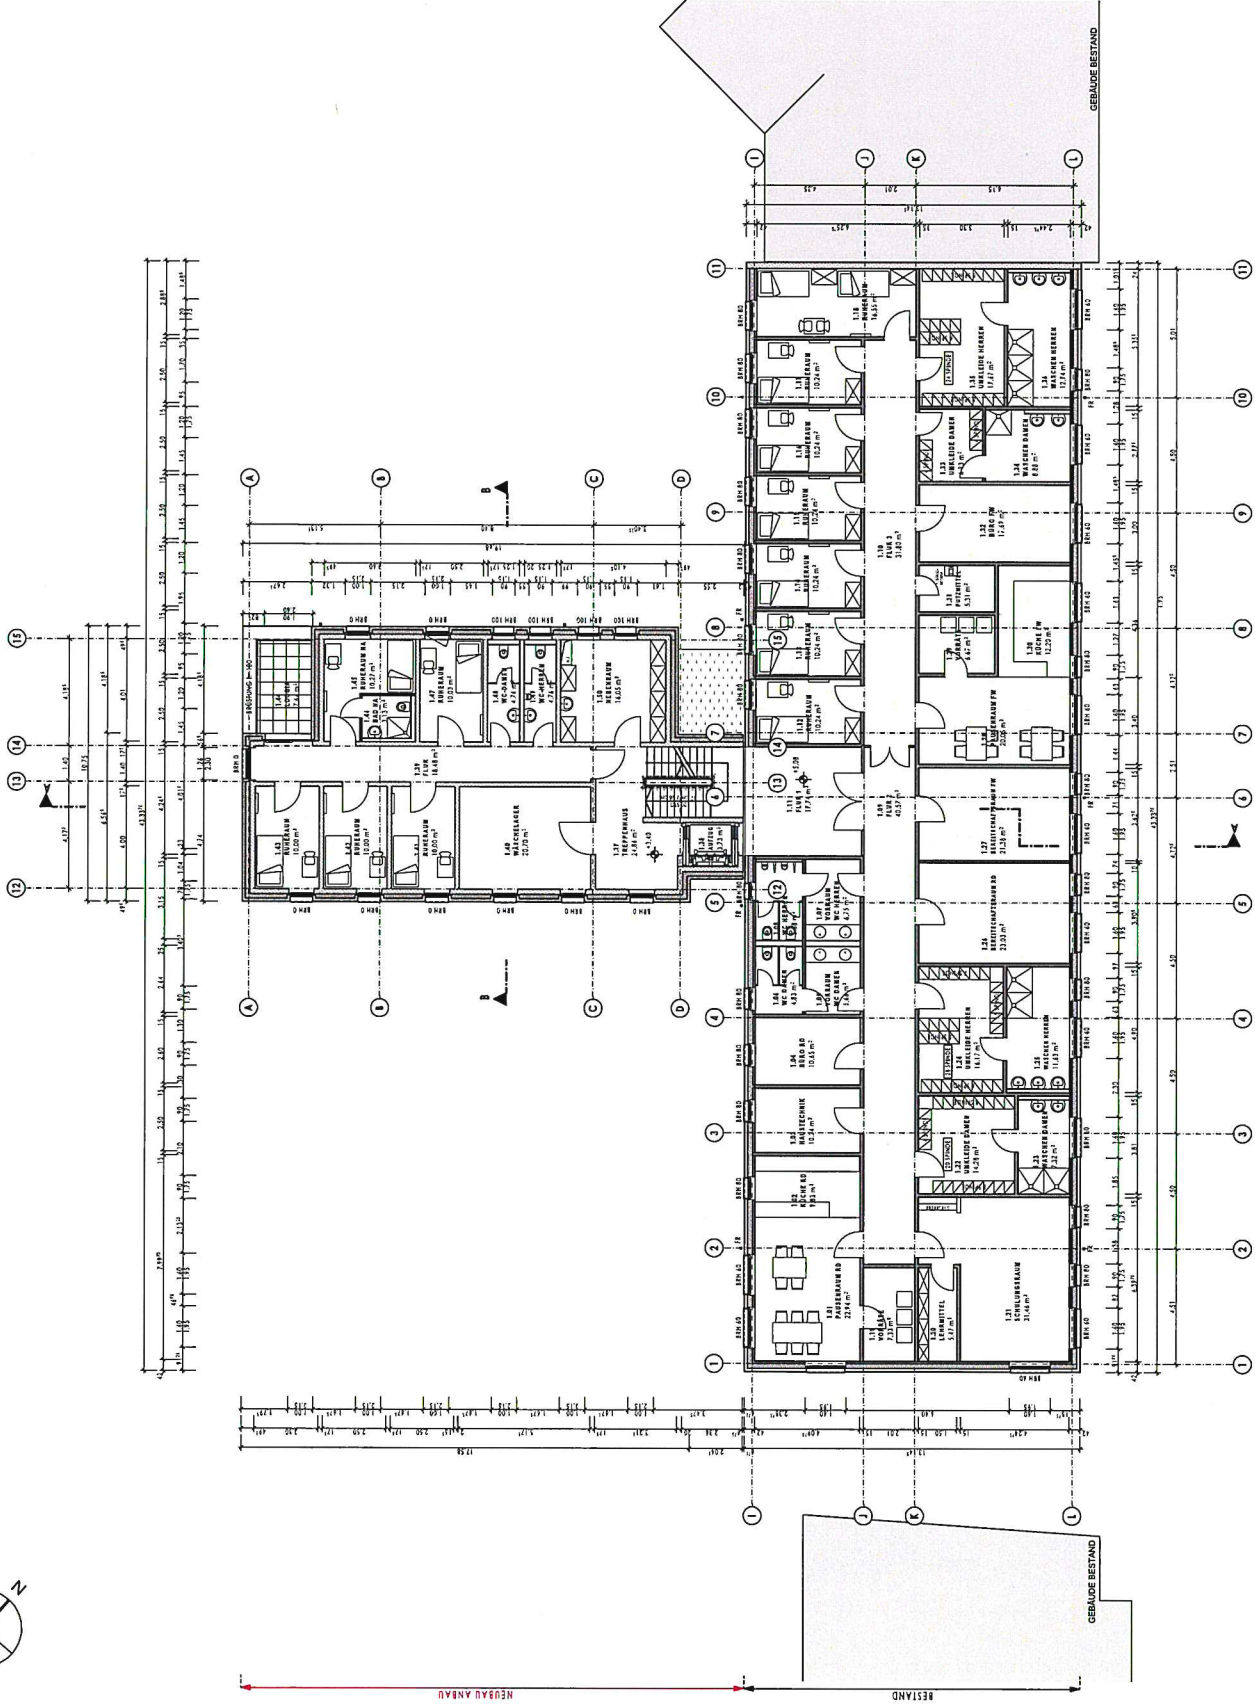

BESTAND	ABBRUCH	MAUERWEI	HOCHLOC	VERBLENDI	STAHLBETO	WÄRMEDÄ	RETTUNGSD	FEUERWEH	GEMEINSCH
									

[illegible]

LÜBECKER STR. 208
19059 SCHWERIN

**BAUHEER
ZGM SCHWERIN
FRIESENSTRASSE 29
19059 SCHWERIN**

ENTWURF
VERMERC

02

PLAN
GRUNDRISS
1. OBERGESCHOSS


Datum	07.02.2022	Maßstab	1:100
-------	------------	---------	-------

PLATINUM	841x594mm A1	GZ.	A. KURT
----------	--------------	-----	---------

DIESES WERE IST NACH PARAGRAPH 2 UND 3 (HGB § 1273) UBERRECHTLICH GESCHÜTZT. VERVIÄLTICUNGEN - AUCH AUSZUGSWEISE - OHNE ZUSTIMMUNG DES VERFASSERS SIND UNTERSAGT.

SCHNEEKLOTH
ARCHITECTEN

August-Zeibel-Str. 6
19055 Schwerin
Telefon 0385 590510
Fax 0385 5905122

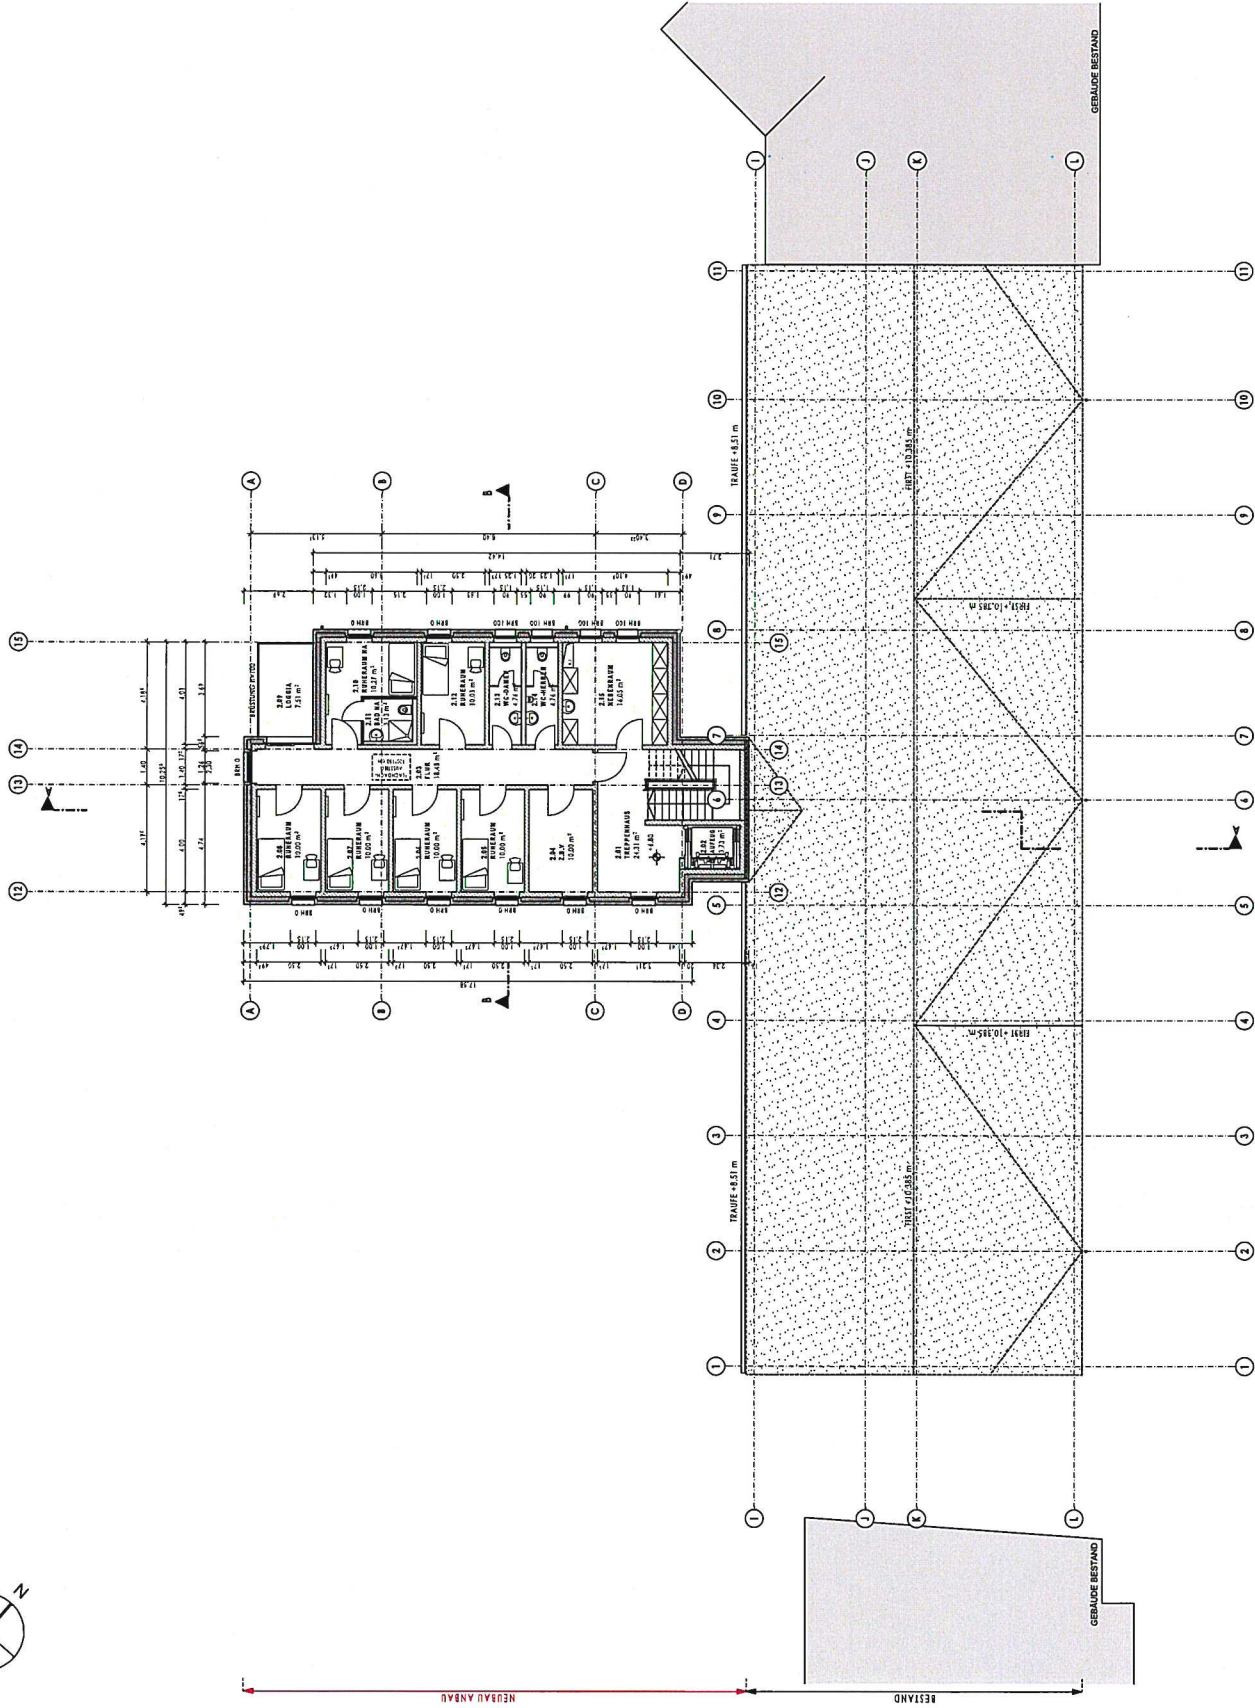

LEGENDE

- BESTAND
- ABBRUCH
- HAUPTWERK NEU HOCHLOCHIESEL
- HOCHLOCHIESEL BESTAND
- VERBLENDEREICHE
- STAHLBLECH
- WÄRMEDÄMMUNG
- REINIGUNGSDIENT
- FEUERWEHR
- GEMEINSCHAFTSRÄUME

OFF EG = ± 0.00 = +59.46m ü. NN im DHHN 92

NO	DAUM	ANZAMEN	SEITE

UMB AU / ERWEITERUNG FEUERWEHR

LÜBECKER STR. 208
19059 SCHWERIN

BAUHER
ZGM SCHWERIN
FRIEDENSTRASSE 29
19059 SCHWERIN

VERKEHR
ENTWURF

NO. 03

PLAN
GRUNDRISS
2. OBERGESCHOSS

DATUM	07.02.2022	MASSSTAB	1:100
BAUZEICHNUNG	841/59-01-01 A1	ZEICHNER	A. KURZ

PROJEKTLEITER: DR. MED. WILHELM MACHA + PARTNER GMBH, LÜBECKER STR. 137, 19059 SCHWERIN
VERKEHR: VERKEHRSGESAMTHEIT MACHA + PARTNER GMBH, LÜBECKER STR. 137, 19059 SCHWERIN
VERKEHR: VERKEHRSGESAMTHEIT MACHA + PARTNER GMBH, LÜBECKER STR. 137, 19059 SCHWERIN

SCHNEEKLOTH ARCHITEKTEN

Angela Schneekloth
19055 Schwerin
Telefon 0385 590510
Fax 0385 5905122

Mark 24
24321 Lützenburg
Telefon 0385 590510
Fax 0385 5905122

LEGENDE

- BESTAND
- ABBRUCH
- MAUERWERK NEU HOCHLOCHIEGEL
- HOCHLOCHIEGEL BESTAND
- VERLENDERSCHALE
- STAHLBEIEN
- WARMEDÄMMUNG

OKFF EG = ± 0.00 = +59.46m ü. NHN im DHN 92

INDEX	DATUM	ÄNDERUNGEN	BEARB.

PROJEKT UMBAU / ERWEITERUNG FEUERWEHR

LÜBECKER STR. 208

19059 SCHWERIN

BAUHER

ZGM SCHWERIN

FRIENSTRASSE 29

19059 SCHWERIN

VERWEK

ENTWURF

NR.

04

PLAN

SCHNITTE

DATUM

07.02.2022

MASTAB

1:100

BLATTGRÖÖE

650x420mm

GEZ.

A. KURTZ

DIESES WERK IST NACH PARAGRAPH 2 LHO (BGB 11965 § 1273) URHEBERRECHTLICH GESCHÜTZT. KOPIERUNGEN, AUCH AUSZUGSWERBE, OHNE ZUSTIMMUNG DES VERFASSERS SIND UNTERSAGT.

SCHNEEKLOTH ARCHITEKTEN

Ausg. Bebel Str. 8

19055 Schwerin

Telefon 0385 590510


Fax 0385 5905122

Merkel 26


24371 Lübbowitz

Telefon 04381 414200


Fax 04381 4142040

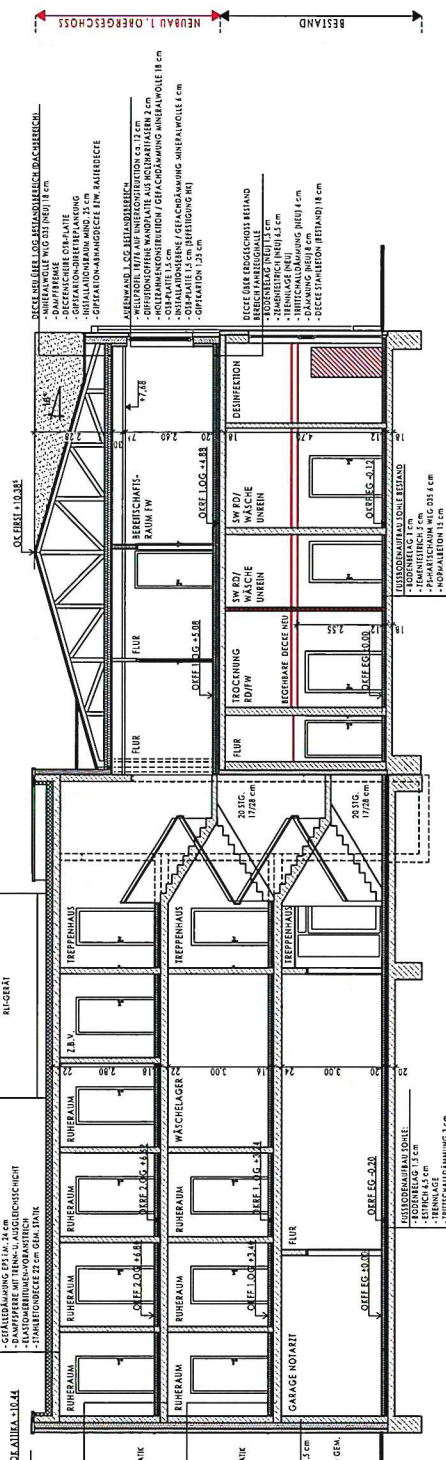


SCHNITT A-A

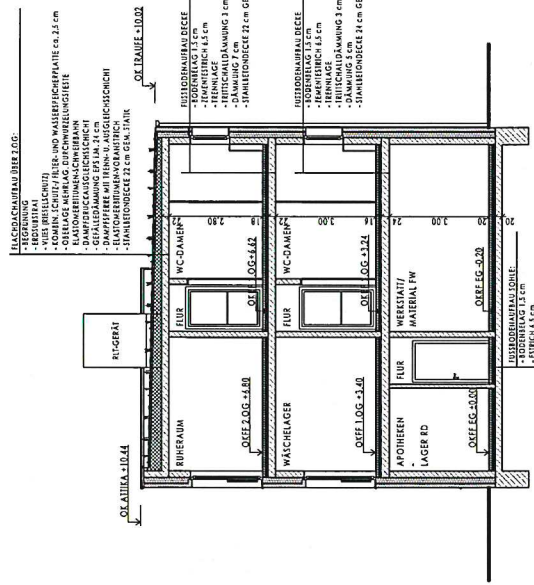

SCHNITT B-B

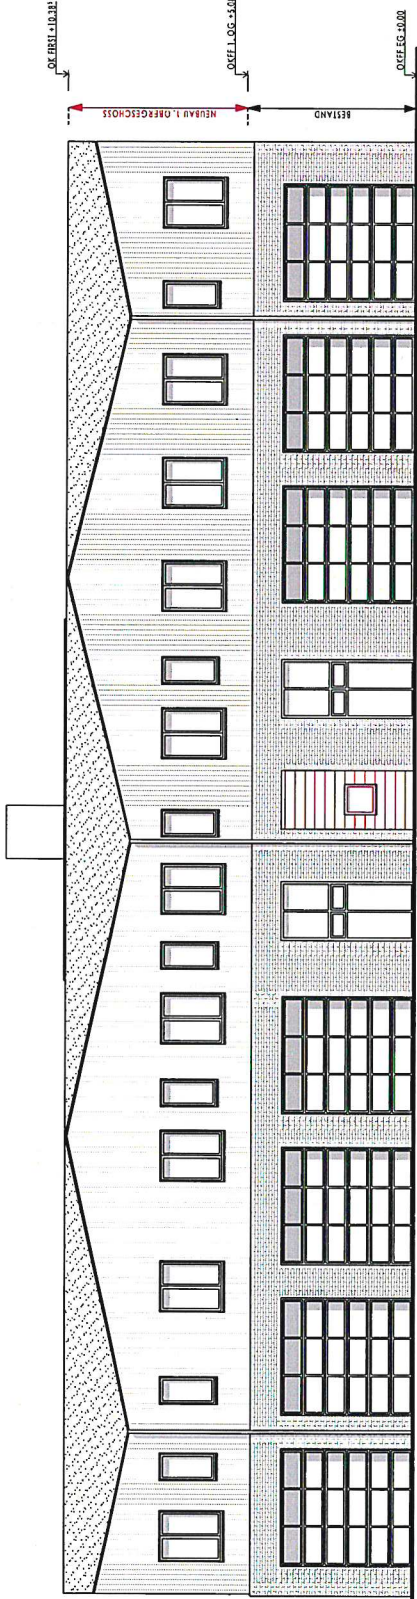

ANSICHT NORD

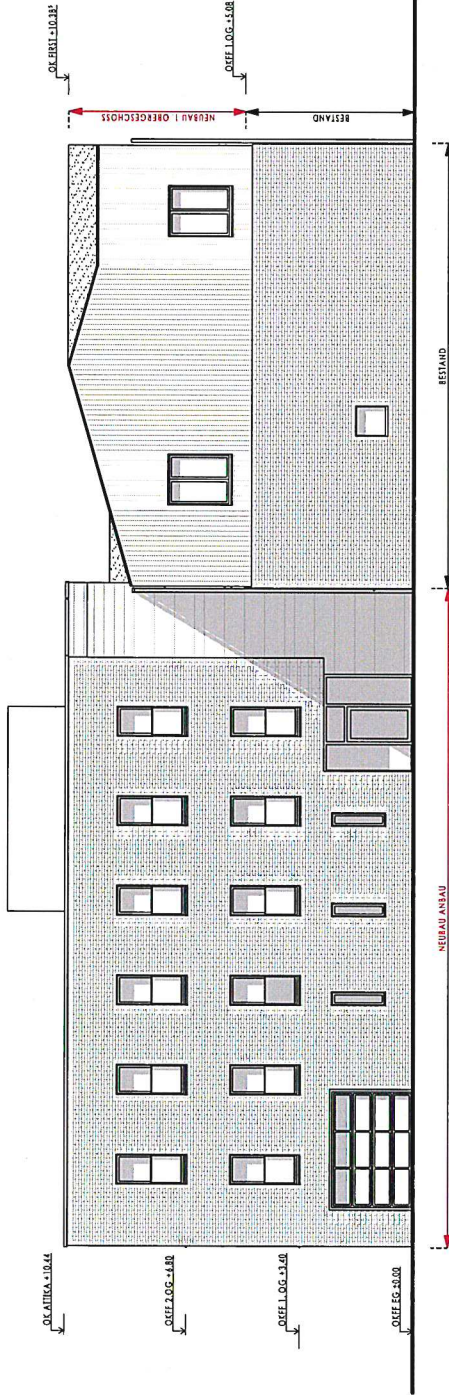

ANSICHT OST

OKFF EG = ± 0.00 = +59.46m ü. NHN im DHNN 92

INDEX	DATUM	ÄNDERUNGEN	BEABZ.

PROJEKT
UMBAU / ERWEITERUNG
FEUERWEHR

LÜBECKER STR. 208
19059 SCHWERIN

BAUHERR
ZGM SCHWERIN
FRIESENSTRASSE 29
19059 SCHWERIN

VERMERK
ENTWURF

NR.
05

PLAN

ANSICHTEN NORD + OST

DATUM 07.02.2022

MAßSTAB 1:100

BLATTGRÖßE 650x420mm


GEZ. A. KURTZ

DIESES WERK IST NACH PARAGRAPPH 2 UHG BGB, I 1965 S.1273 URHEBERRECHTLICH
GESCHÜTZT. VERVIELFÄLTIGUNGEN - AUCH AUSZUGSWERKE - OHNE ZUSTIMMUNG DES
VERFASSERS SIND UNTERSAGT.


SCHNEEKLOTH
ARCHITEKTEN

August-Bebel-Str. 8
19055 Schwaan
Telefon 0385 590310
Fax 0385 5903122

Markt 26
24231 Lüttenberg
Telefon 04381 114200
Fax 04381 4142040

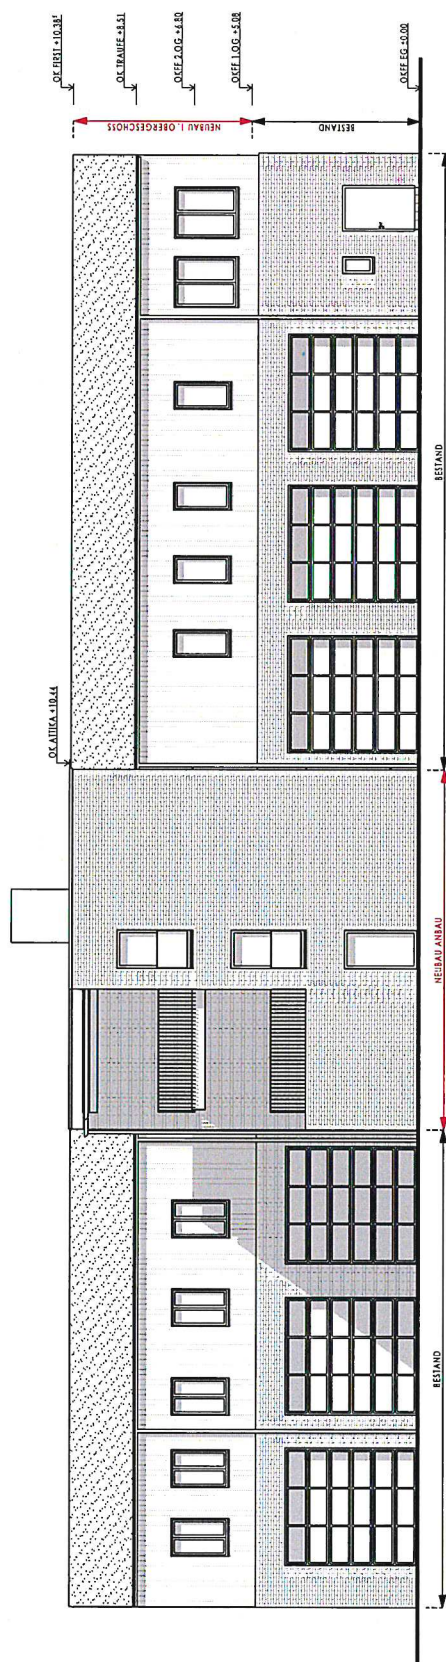

ANSICHT SÜD

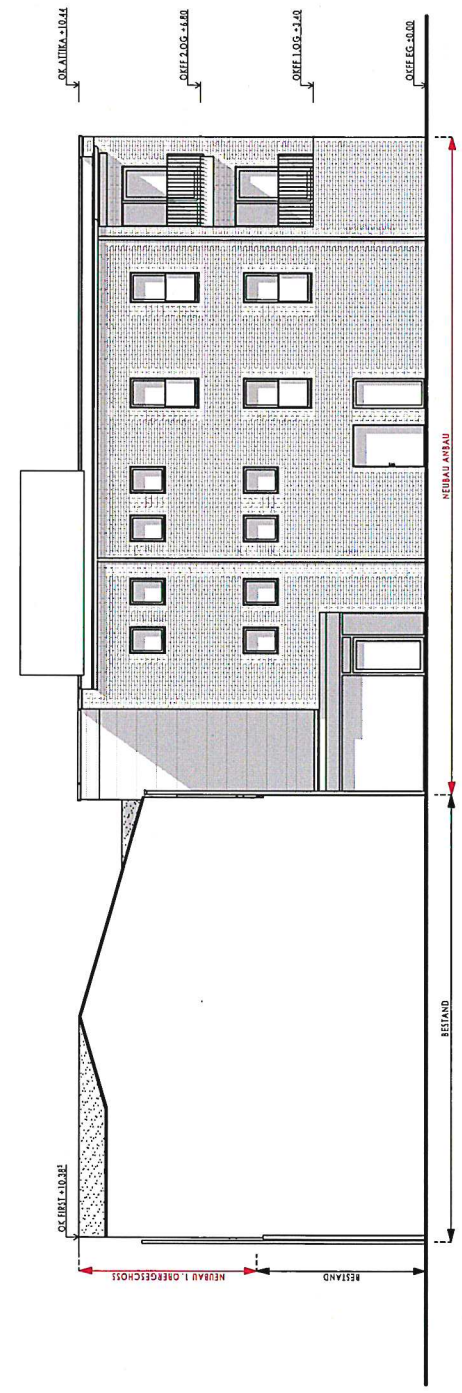

ANSICHT WEST

OKFF EG = ± 0.00 = +59.46m ü. NHN im DHN 92

INDEX	DATUM	ÄNDERUNGEN	BEZUG

PROJEKT
UMBAU / ERWEITERUNG
FEUERWEHR
LÜBECKER STR. 208
19059 SCHWERIN

BAUHER
ZGM SCHWERIN
FRIESENSTRASSE 29
19059 SCHWERIN

VERMERK
ENTWURF
NR.
06

PLAN
ANSICHTEN SÜD + WEST

DATUM	07.02.2022	MASSSTAB	1:100
BLATTGRÖÖE	650x420mm	GEZ.	A. KURTZ

DIESER WERK IST NACH PARAGRAPH 2 UND 3 DES § 119 S. 1 DES URHGESETZES
GESCHÜTZT. Vervielfältigungen - auch auszugsweise - ohne Zustimmung des
VERFASSERS SIND UNTERSAGT.

SCHNEEKLOTH
ARCHITEKTEN
August-Bebel-Str. 8
19055 Schwerin
Telefon 03861 414200
Fax 03861 414240
Markt 26
24321 Lüßburg
Telefon 04381 414200
Fax 04381 414240

