


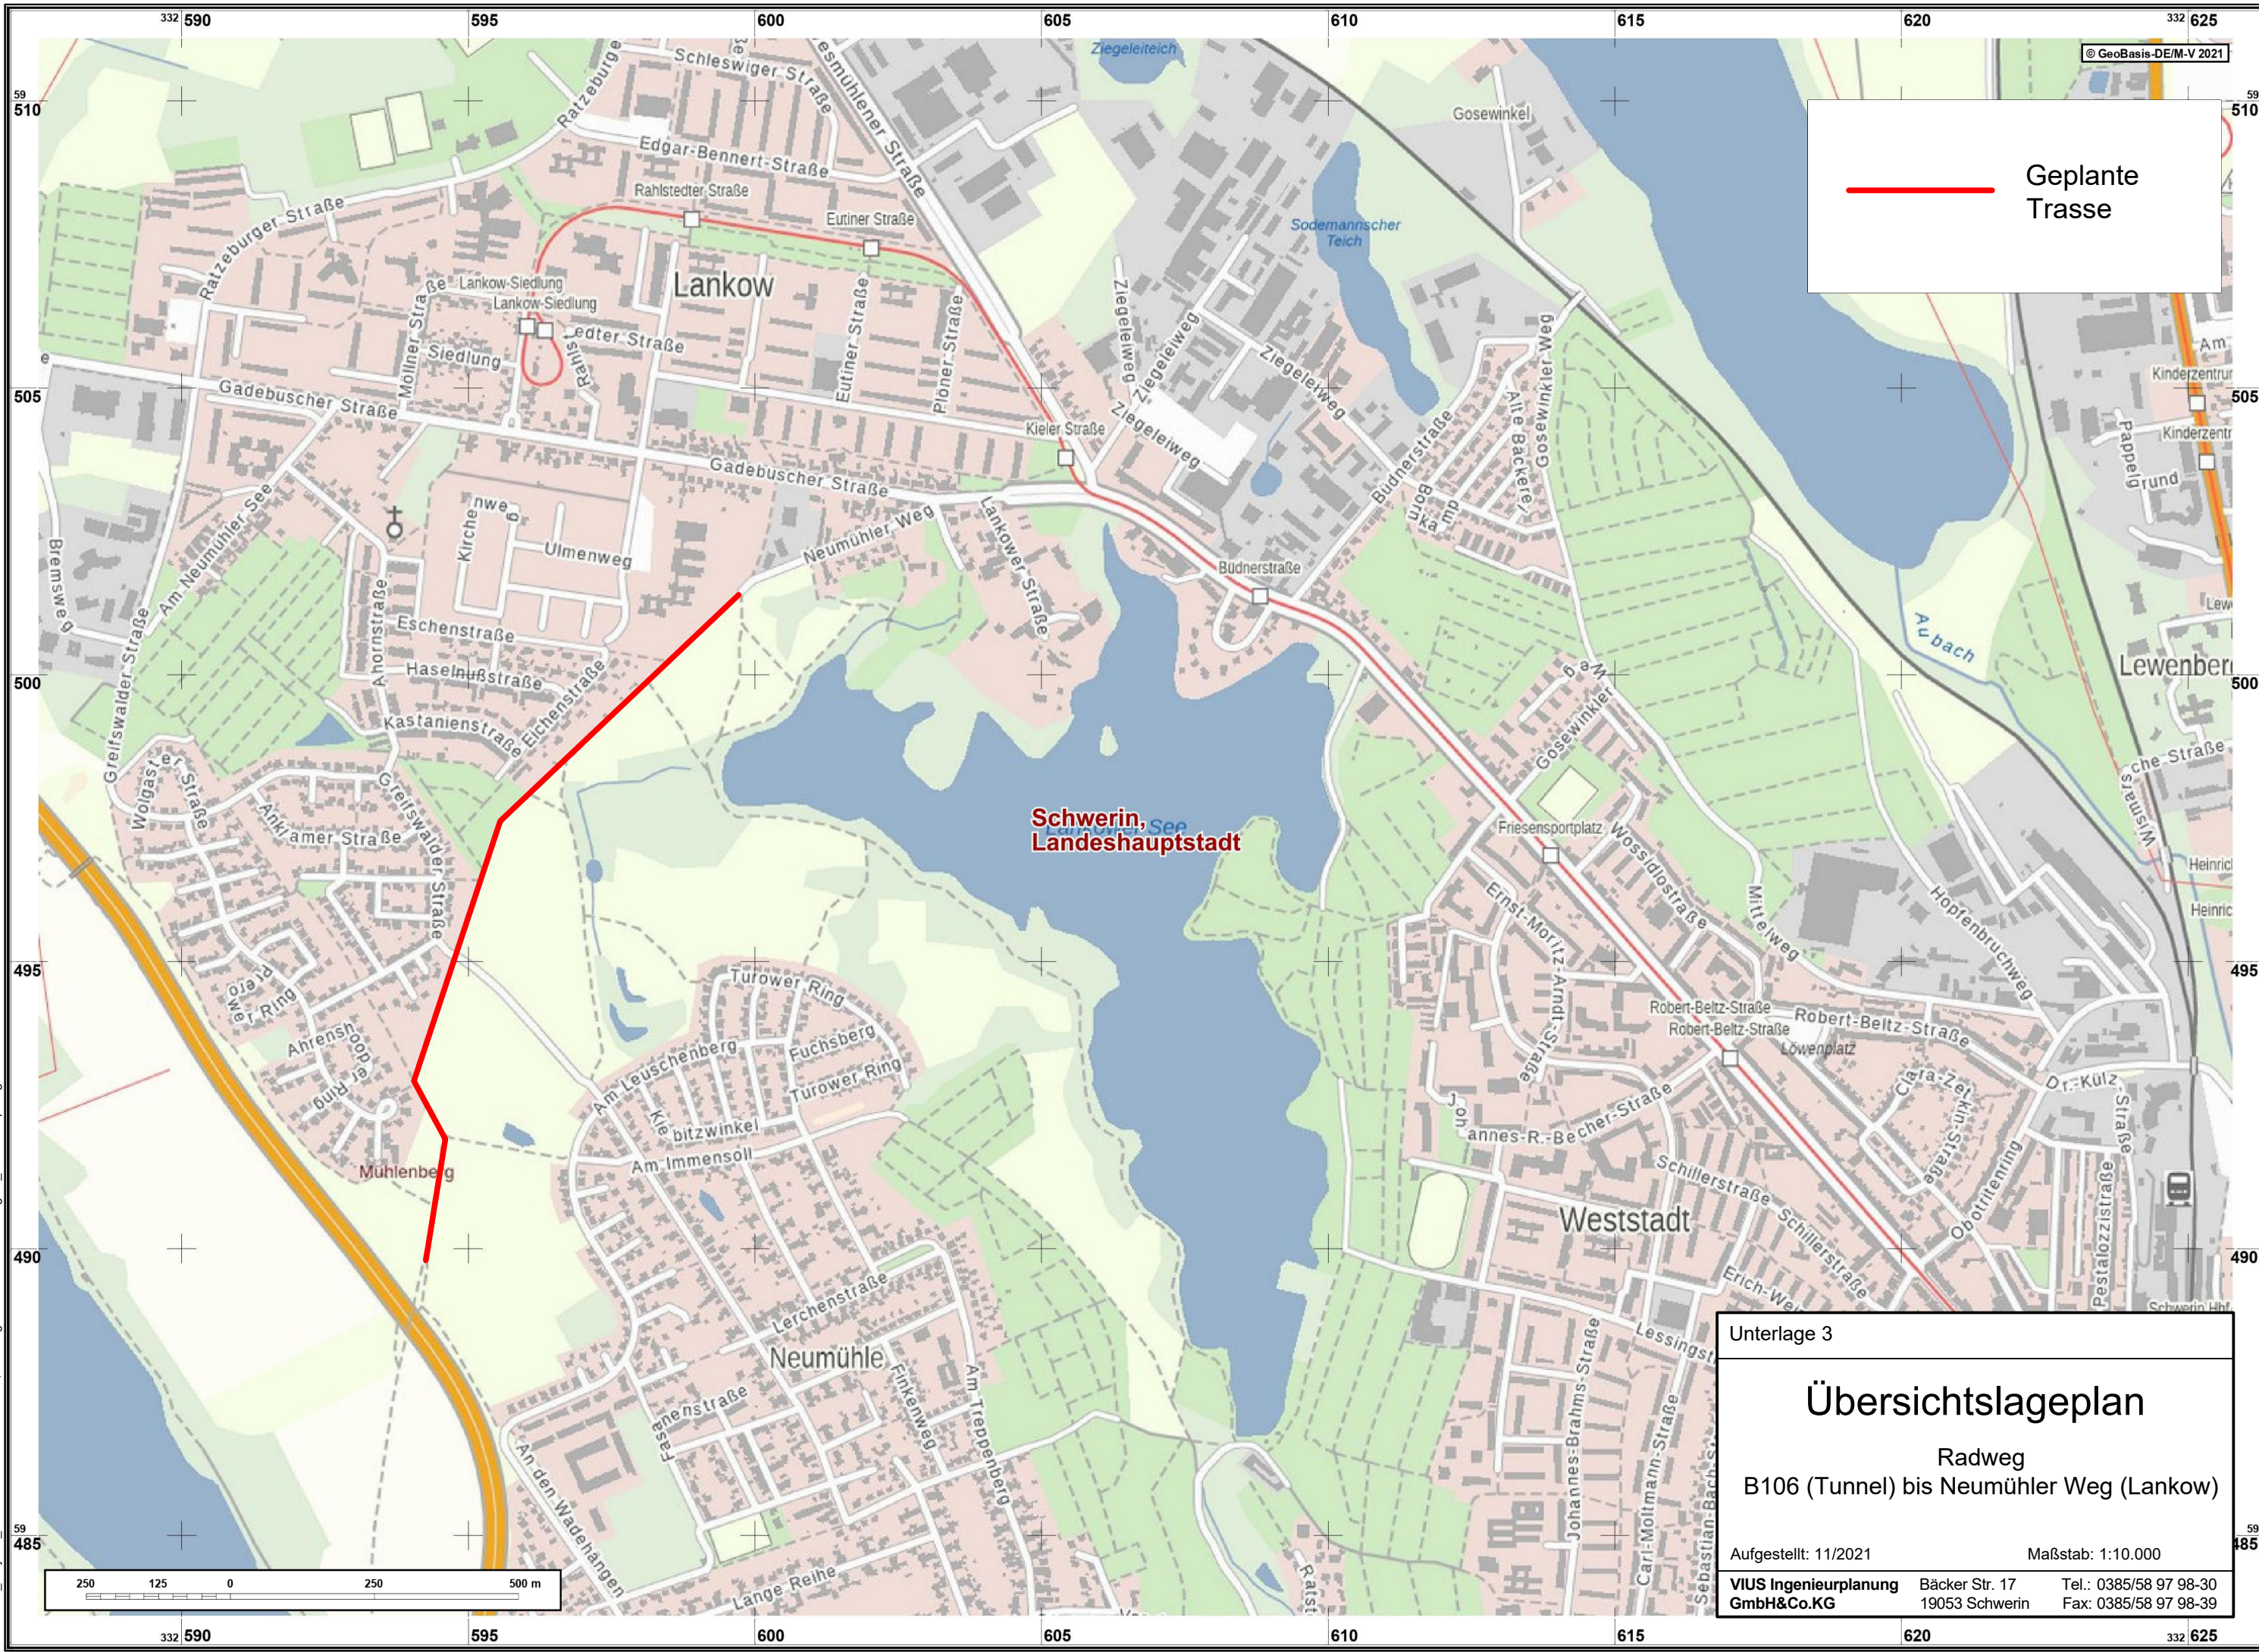

Geplante
Trasse

Unterlage 3

Übersichtslageplan

Radweg
B106 (Tunnel) bis Neumühler Weg (Lankow)

Aufgestellt: 11/2021 Maßstab: 1:10.000

VIUS Ingenieurplanung GmbH&Co.KG	Bäcker Str. 17 19053 Schwerin	Tel.: 0385/58 97 98-30 Fax: 0385/58 97 98-39
---	----------------------------------	---