


Anlage 1 Übersichtsplan

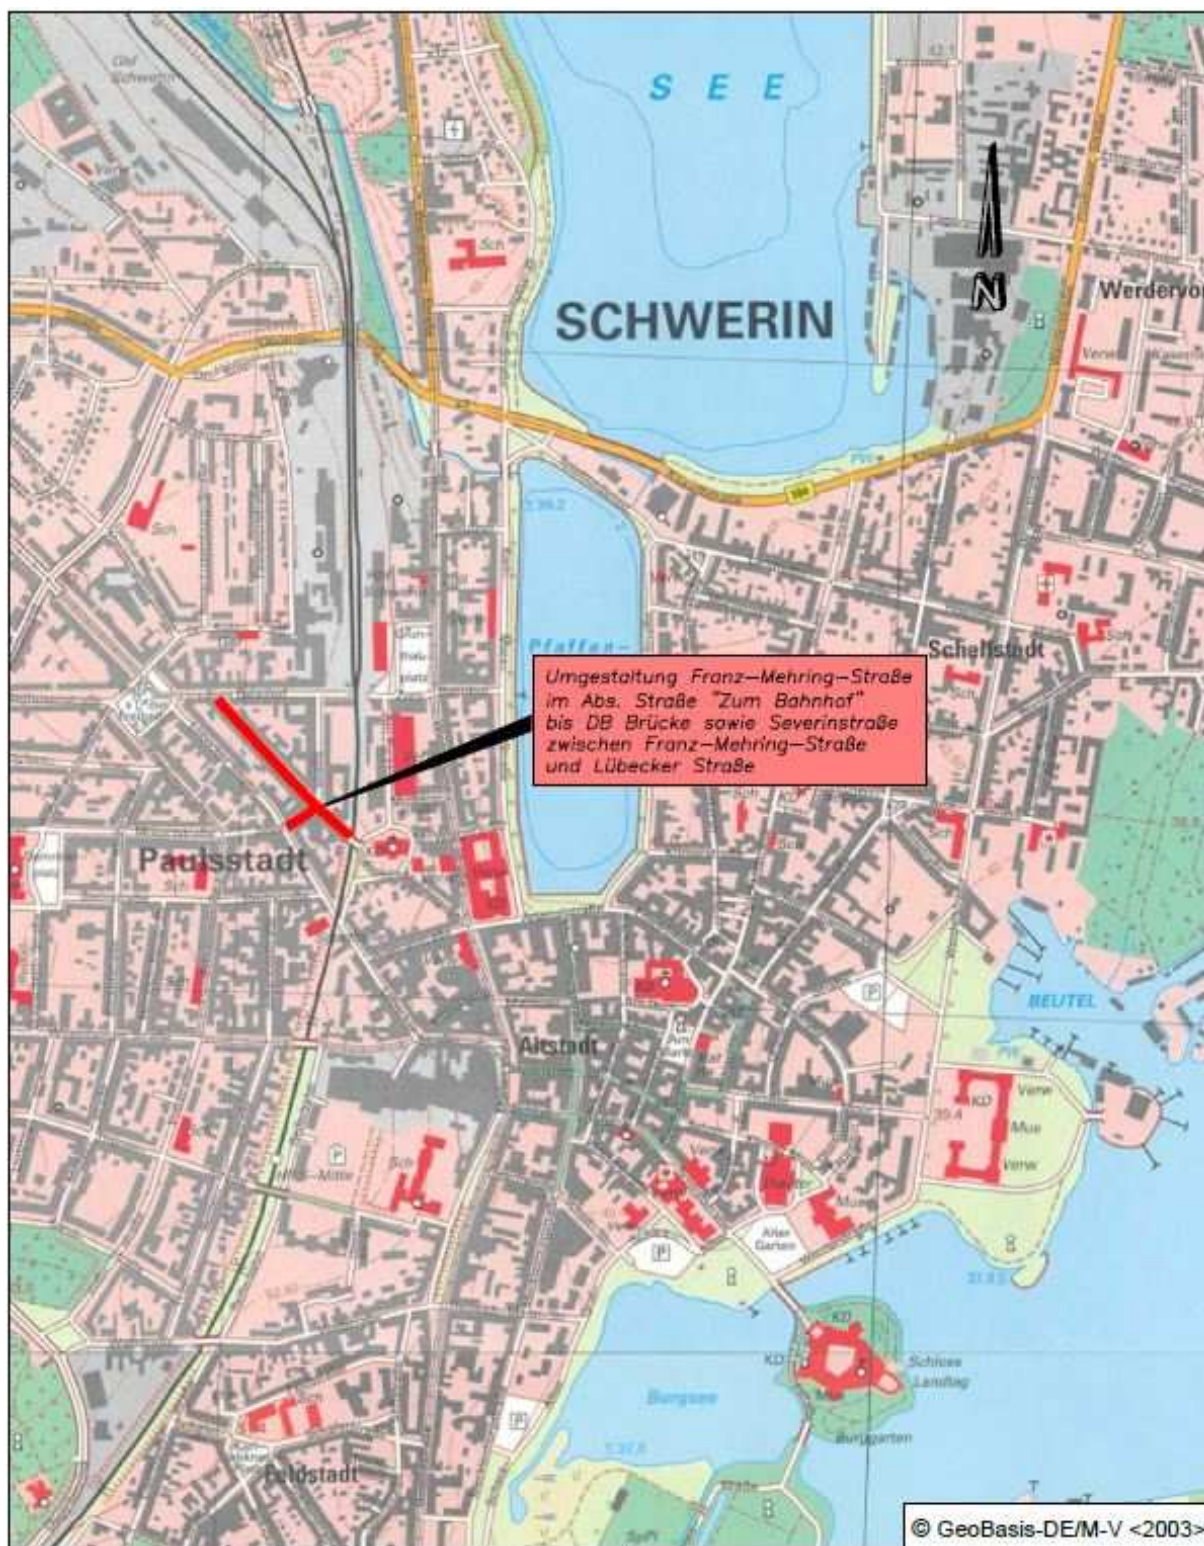

 LGE Mecklenburg-Vorpommern GmbH	LGE Mecklenburg-Vorpommern GmbH			
Sanierungsgebiet Paulsstadt Umgestaltung Franz-Mehring-Straße im Abschnitt Straße "Zum Bahnhof" bis DB Brücke sowie Severinstraße bis zur Lübecker Straße	 ICN Ingenieure GmbH Technologie- und Forschungspark Wilhelm-Leeneweit-Straße 2 19061 Schwerin	Tel./Fax: 0385 55695-0 / -12 office@icn-ingeniure.de www.icn-ingeniure.de		
		Datum	Name	Reg.-Nr.: 10-928.01
	bearb.:	10/2022	R. Schröder	Maßstab: 1 : 10.000
	gez.:	10/2022	M. Ziebell	Unterlage: 3
	gepr.:	04.11.22	gez. J. Zim.	Blatt-Nr.: 1
freig.:	04.11.22	gez. J. Zim.	Blattgröße: A4	
Übersichtslageplan				