


- Zeichenerklärung**
Legende Bestandsvermessung:
- ⊗ Schacht
 - ⊕ Straßensinkkasten (Gully)
 - ⊖ Hydrant (unterirdisch)
 - ⊙ Schieberkappe (W-Wasser, G=Gas)
 - ⊙ Geländepunkt mit Höhenzahl
 - Zaunpfahl (rund) / Poller
 - Zaunpfahl (eckig)
 - ⚡ Findling
 - ⚡ Eisen-/ Beton-/ Holzzaunpfahl
 - ⚡ Gehölz
 - ⚡ Grünland
 - ⚡ Stützmauer (Breite/Höhe)
 - ⚡ Mauer (Breite/Höhe)
 - ⚡ Gehölz
 - ⚡ Laubbaum mit Durchmesser Stamm und Krone
 - ⚡ Nadelbaum mit Durchmesser Stamm und Krone
 - ⚡ Stahlbetonmast mit Lampe
 - ⚡ Stahlrohrmast mit Lampe
 - ⚡ Kabelkasten/ Schalkkasten
 - ⚡ Merkzeichen für Gasleitung
 - ⚡ Merkzeichen für Wasserversorgung
 - ⚡ Treppenfleil (Aufstieg in Pfeilrichtung)
 - ⚡ Hecke
 - ⚡ Baumstumpf
 - ⚡ Flurstücksgrenze
 - ⚡ Nutzungslinie
 - ⚡ Freistehende Warntafel
 - ⚡ Freistehende Hinweisstafel
 - ⚡ Bushaltestelle
 - ⚡ Hochbord/ Tiefbord
 - ⚡ Wasserspiegel mit Höhe
 - ⚡ Rohrschle Auslauf mit Durchmesser Material und Höhe
 - ⚡ Grundwasserbeobachtungsrohr
- Abkürzungen**
L= Linde Ah= Ahorn E= Eiche B= Birke Bu= Buche Ta= Tanne
F= Fichte K= Kiefer Wa= Wacholder Ko= Kieferle A= Apfelbaum
Kr= Kirsche Er= Erle
- PB = Plattenbeton BP = Betonsteinpflaster BB = Bitumenbelag
GP = Großsteinpflaster SO = Schotter MP = Mansfelder Kupferschlackenpflaster RG = Rasengitter
RSA = Rohrschle Auslauf RSE = Rohrschle Einlauf
Fremddaten nur nachrichtlich dargestellt

- Bestand Leitungen**
- Hochspannung
 - Mittelspannung
 - Niederspannung
 - Deutsche Telekom
 - Kabel Deutschland
 - Leerrohr/Schutzrohr
 - Gasleitung
 - Brauchwasser
 - Trinkwasser
 - Fernmeldeleitung
 - Druckrohrleitung
 - Fernwärme
 - Beleuchtung
 - Drainage
 - SW - Kanal
 - RW - Kanal
 - MW - Kanal
- Planung**
- Neubau
 - Höhen
 - Rinkbau
 - Zaun
 - Winkelstütze
 - Baum
 - Hecke
 - Mauer
 - Fallrohr
 - private Grundstücks-Überbauung
 - Poller
 - Astlochbohr
 - Stützbank
 - Latene
 - Absenker
 - Hochbord
 - Tiefbord
 - Rundbord
 - RaB
 - Resenbord
 - RaB
 - Flachbord
- Planung Leitungen**
- Elektro
 - Gas
 - Trinkwasser
 - Fernmelde
 - Druckrohrleitung
 - Leerrohr/Schutzrohr
 - Fernwärme
 - Beleuchtung
 - Drainage
 - SW - Kanal
 - RW - Kanal
 - MW - Kanal
 - Versorgungstrasse
- Planung Oberflächen**
- Pflaster (rot)
 - Pflaster (braun)
 - Pflaster (grau)
 - Pflaster (anthrazit)
 - Naturstein-Groß
 - Naturstein-Klein
 - Asphalt
 - Rasengitterpflaster
 - Gasse/Rinne
 - Beton
 - Schotterstein
 - Mulde
 - Grünfläche
 - Böschung
 - Wasserfläche
 - Schotter
 - Gebäude
 - Bankett

d	Baume, Gehweg, Stellplätze und Bushaltestellen angepasst	14.04.2023	Pd/NB
c	Anpassung Geh- und Radweg	31.01.2023	Ro/NB
b	Stellplätze angepasst	25.01.2023	Pd/NB
a	Erstausgabe	18.11.2022	Ro/Pd/NB
Index	Beschreibung	Datum	bearb./gez.

Landeshauptstadt Schwerin

Neubau der Haupterschließungsstraße
"Alte Crivitzer Landstraße"
und "Mueße Ausbau"

Vorplanung
Teillageplan 7
Variante 2 Vorzugsvariante

aufgestellt:
Landeshauptstadt Schwerin

Ingenieurgesellschaft
Heidt + Peters mbH

Celle, 18. November 2022

Maßstab: 1:250

bearbeitet: D. Rother

gezeichnet: J. Podoll

Anlage

Registrier-Nr.:
21120-20-TLP07-V2-d

UTM GK3 GK4 lokal

Grundriss: Höhenraster: D-HN 92

Sprengelstraße 38 c
20223 Celle
Tel: (05141) 93 89-0
Fax: (05141) 93 89-88
info@heidtpeters.de

Heidt + Peters
Die Ingenieure