
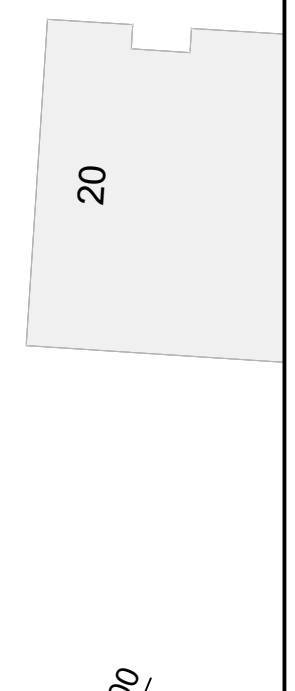
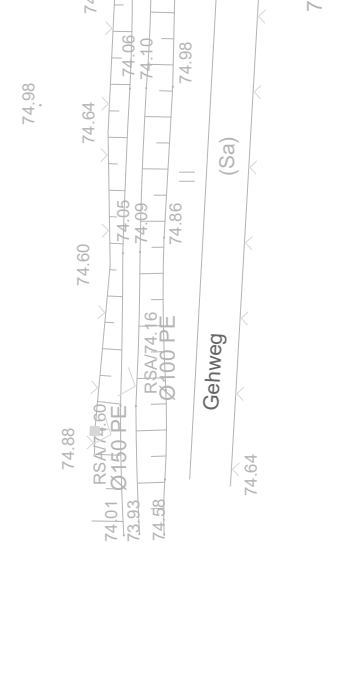
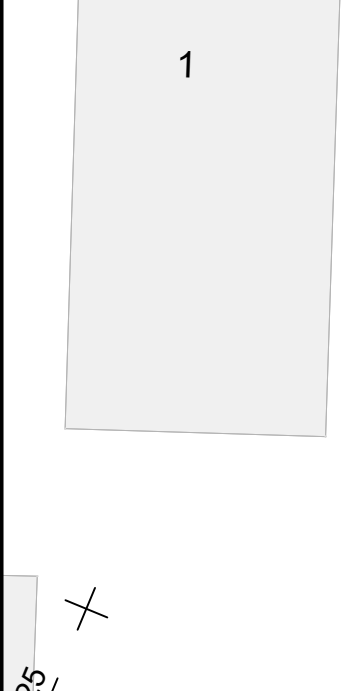
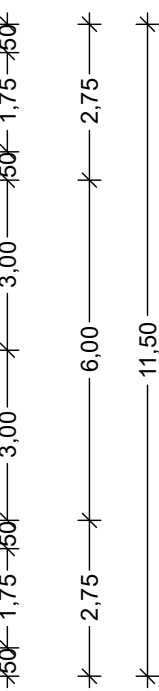


Variante 3, Fahrbahnbreite 6,0m
Am Wasserturm

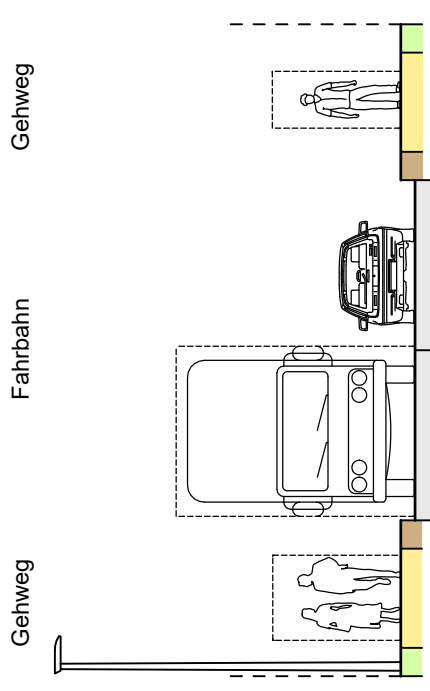

Grundplan hergestellt:
Vermessungs- und Geoinformationsbehörde
des Landkreises Ludwigslust - Parchim
und der Landeshauptstadt Schwerin, Garnisonsstraße 1, 19288 Ludwigslust

Lagesystem : ETRS89_UTM33 Höhensystem : DHH 92

Stand Vermessung: Aug. - Sep. 2018

ZEICHENERKLÄRUNG

- Befestigungen (Nutzung):
- Fahrbahn (Asphalt)
 - Gehweg (Pflaster)
 - geplante Regenwasserleitung mit Schacht
 - Bankett / Grünfläche
 - geplanter Straßenablauf
 - Mischverkehrsfläche (Pflaster)
 - Parkplätze
 - Straßenquerschnitt
- Baumschutz / vorh. Baum
- geplanter Beleuchtungsmast
- Flurstücksgrenzen (23.02.23)
- Neigungsbruchpunkt mit Angabe von Ausrichtungshalbmeser, Längsneigung und Abstand zum nächsten Neigungsbruchpunkt

Nr.	Art der Änderung	Datum	Zeichen
b	Herausnahme den Parkbuchten Beschlussvorlage vom 08.09	11.09.2023	Dambalmath
a	Änderung gemäß Ämterbeteiligung Vorgabe AG vom 24.07	31.07.2023	Dambalmath

Entwurfsbearbeitung:

INROS LACKNER
Spielordamm 9
Tel. (0385) 6346-0 Fax (0385) 6346-111
www.inros-lackner.de

IL-Nr./Plancode: 2018-0249 / 2 LP-250.1 PL77.0 LP250 STR 01-V3

Datum	Zeichen
08 / 2023	gez. Strehlow
08 / 2023	gez. Dambalmath
08 / 2023	gez. Albrecht

VORPLANUNG

Auftraggeber:

LANDESHAUPTSTADT SCHWERIN


Landeshauptstadt Schwerin
Fachdienst Verkehrsmanagement

Unterlage / Blatt-Nr.: **5.1 / 1b**



Variante 3
Lageplan 1

Maßstab: **1 : 250**

Grundhafter Ausbau
"Am Wasserturm" - Schwerin Neumühle
Bau-Km 0+000,000 bis 0+135,000

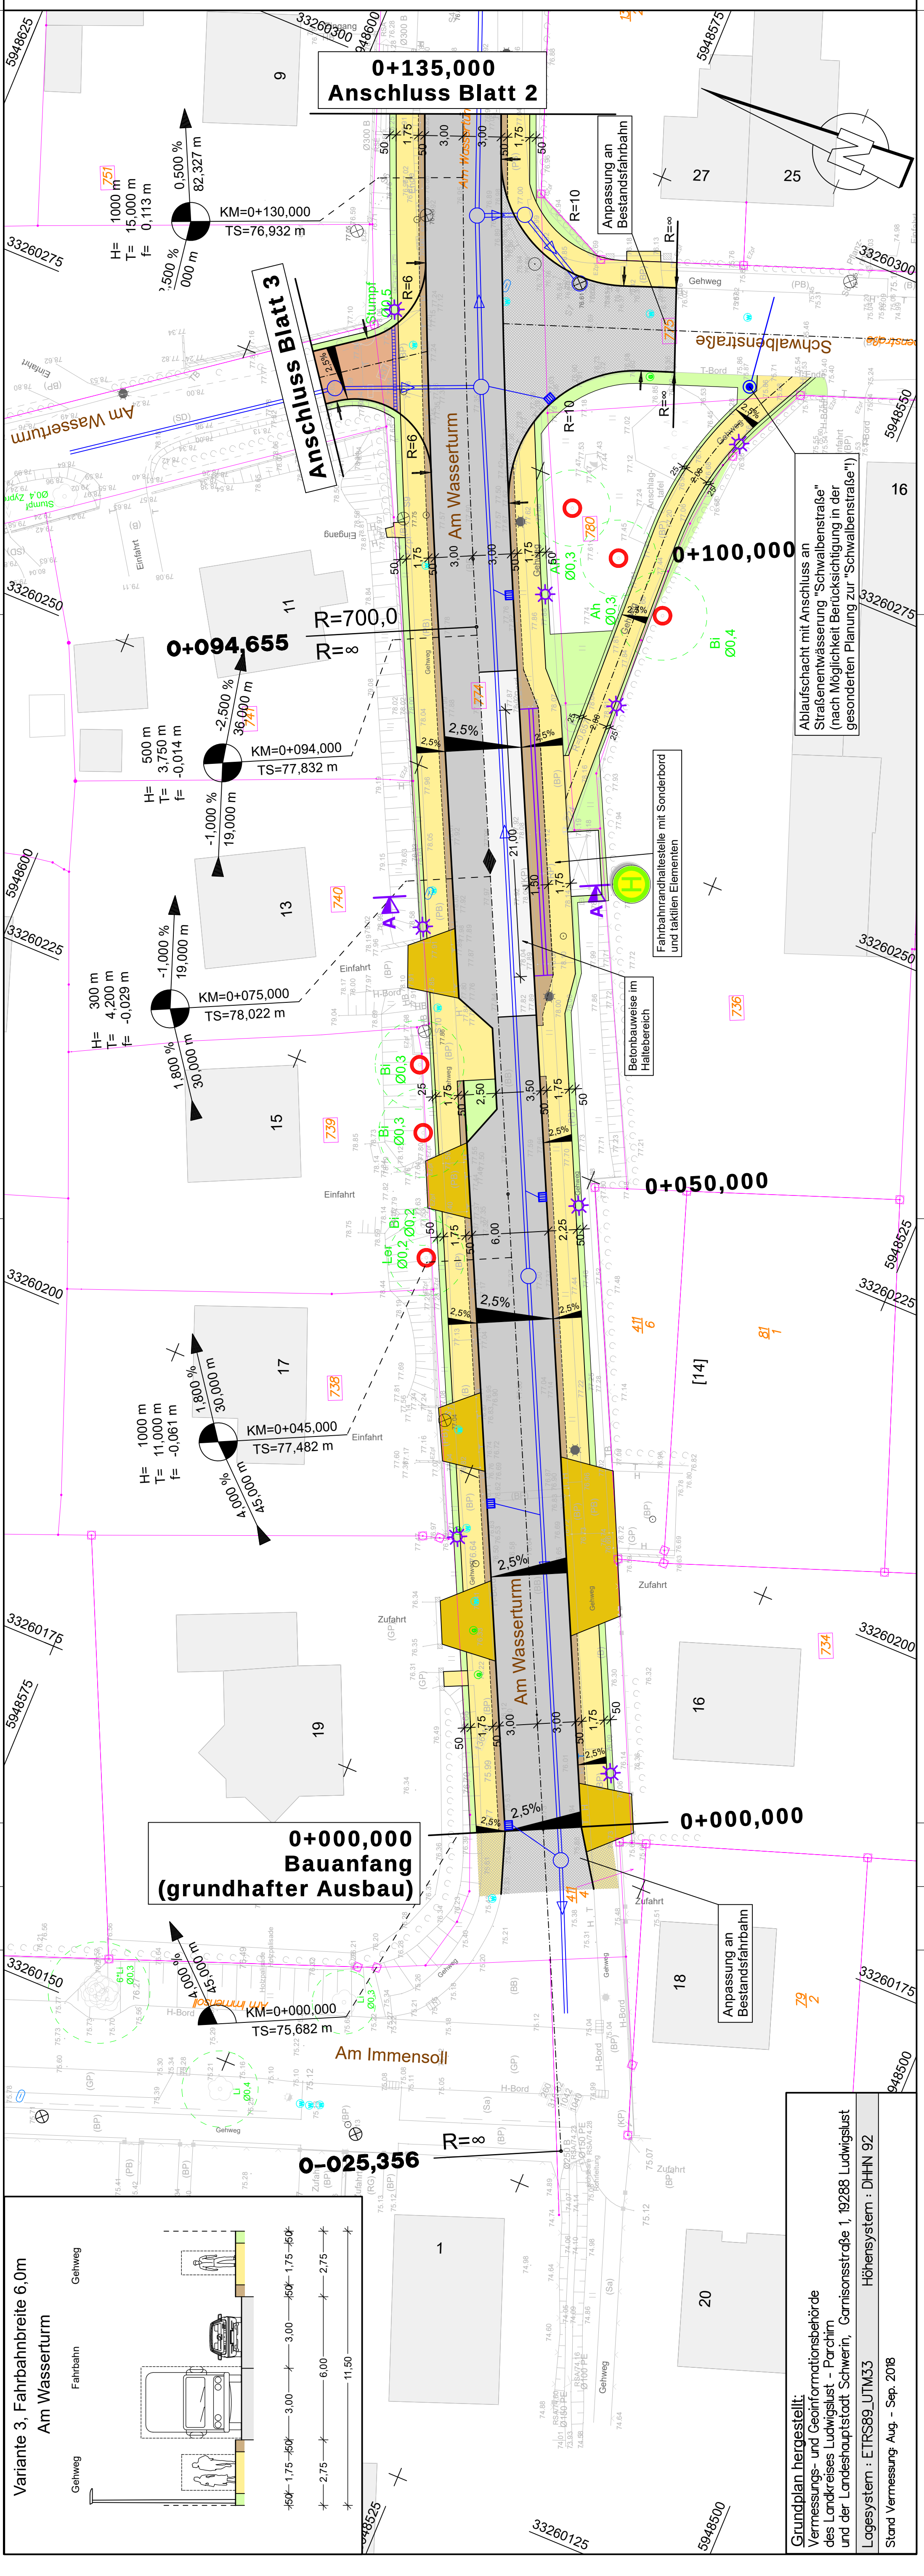

Variante 3, Fahrbahnbreite 6,0m
Am Wasserturm

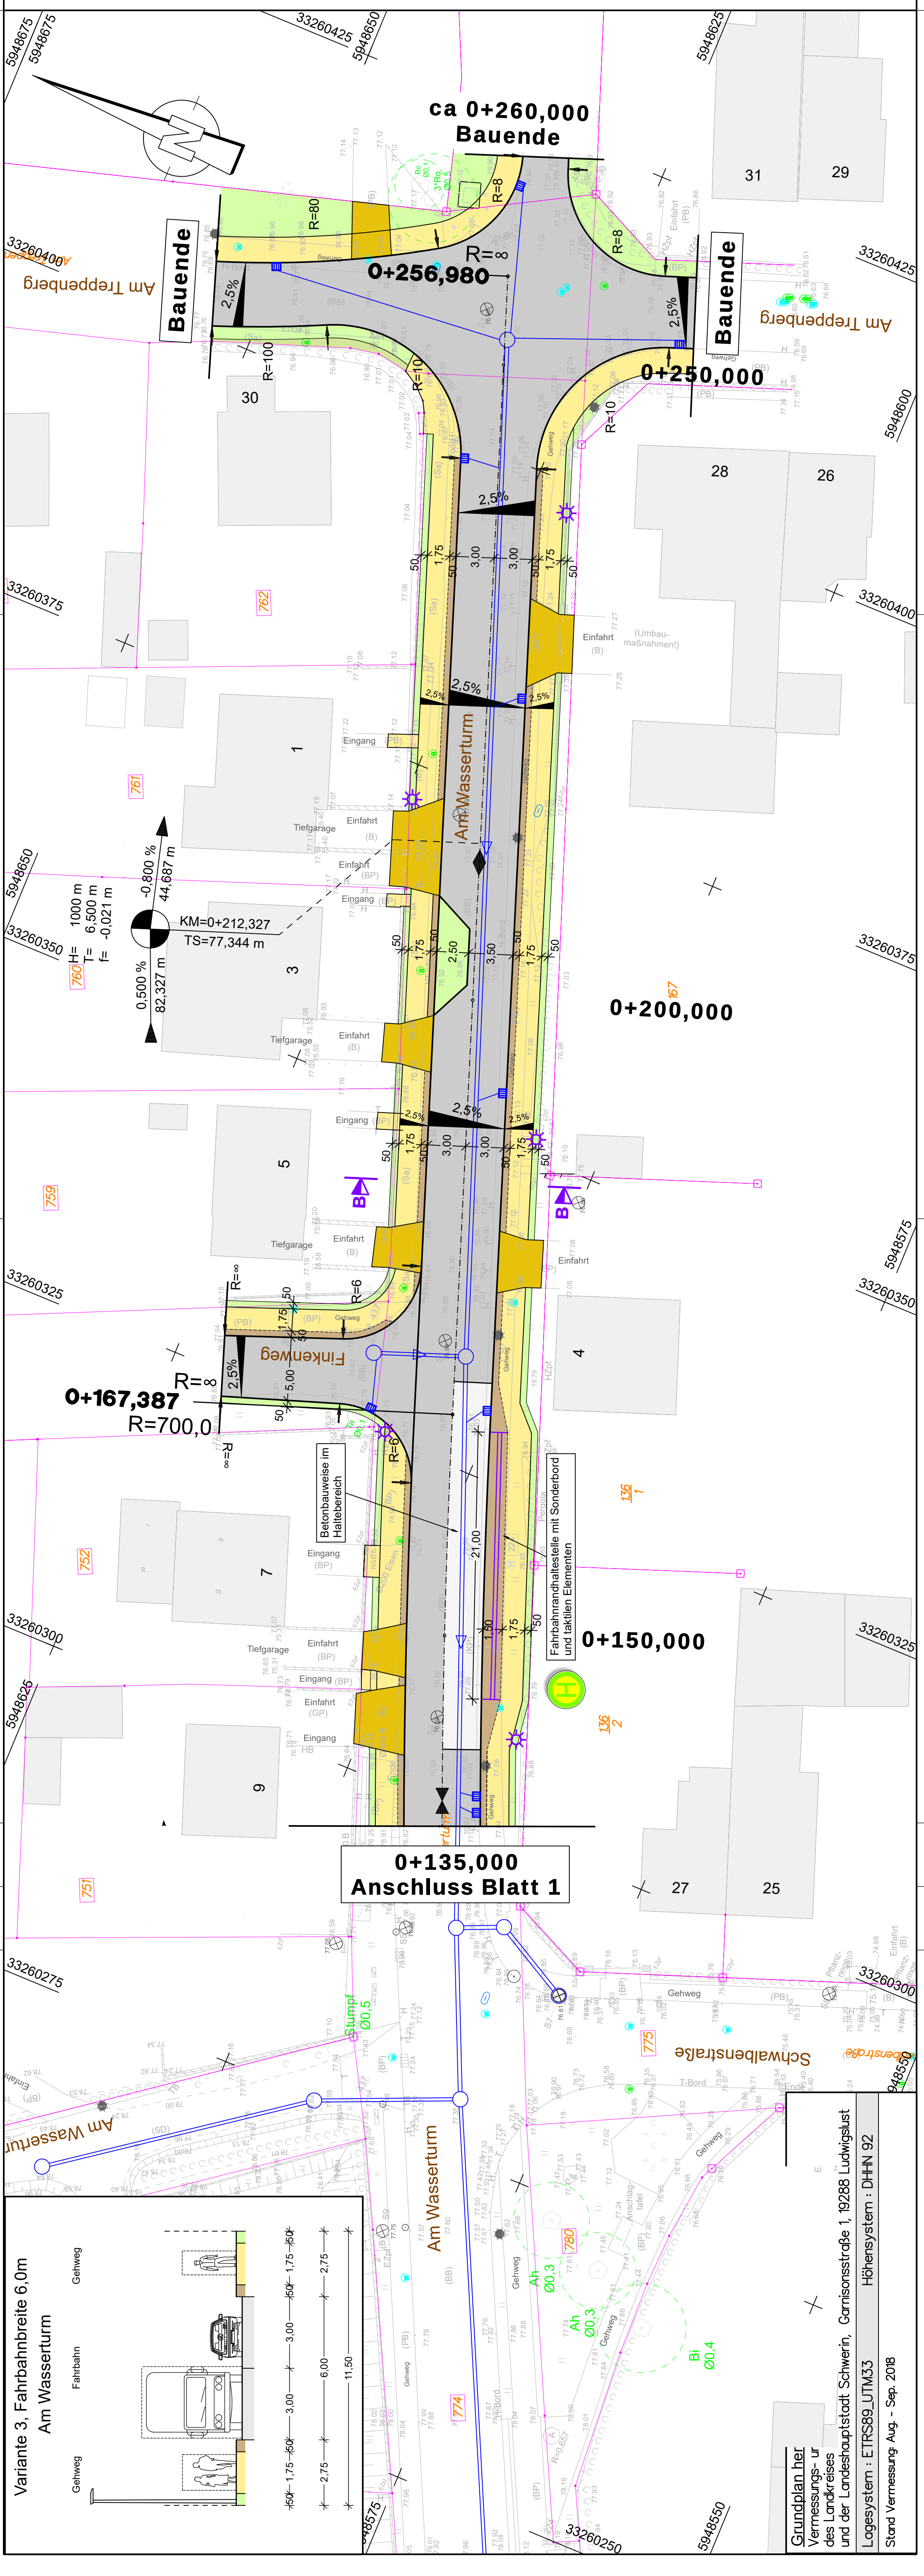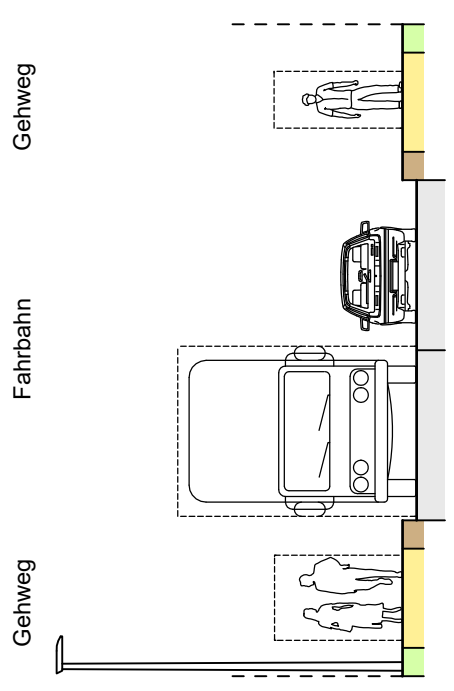

ZEICHENERKLÄRUNG

Befestigungen (Nutzung):

- Fahrbahn (Asphalt)
 - Gehweg (Pflaster)
 - Flurstücksgrenzen (23.02.23)
 - geplante Regenwasserleitung mit Schacht
 - geplanter Straßenablauf
 - Grundstückszufahrten
 - Mischverkehrsfläche (Pflaster)
 - Parkplätze
 - Straßenquerschnitt
 - Querneigung 2,5%
- Baumschutz / vorh. Baum
- geplanter Beleuchtungsmast
- Flurstücksgrenzen (23.02.23)
- geplante Regenwasserleitung mit Schacht
- geplanter Straßenablauf
- Grundstückszufahrten
- Mischverkehrsfläche (Pflaster)
- Parkplätze
- Straßenquerschnitt
- Querneigung 2,5%

Nr.	Art der Änderung	Datum	Zeichen
a	Änderung gemäß Amtsbeurteilung Vorgabe AG vom 24.07	31.07.2023	Dambalmath

Entwurfsbearbeitung:		INROS LACKNER	
bearbeitet		08 / 2023	
gezeichnet		08 / 2023	
geprüft:		08 / 2023	

IL-Nr./Plancode:	2018-0249 / 2 LP-250-2/217/0 LP250 STR 02-V3
------------------	--

VORPLANUNG

Auftraggeber:	Landeshauptstadt Schwerin	Unterlage / Blatt-Nr.:	5.1 / 2a
Landeshauptstadt Schwerin		Variante 3	Lageplan 2
Fachdienst Verkehrsmanagement		Maßstab:	1 : 250

Grundhafter Ausbau
"Am Wasserturm" - Schwerin Neumühle
Bau-Km 0+135,000 bis ca. 0+260,000

Grundplan her
Vermessungs- und
des Landkreises
und der Landeshauptstadt Schwerin, Garnisonsstraße 1, 19288 Ludwigslust
Lagesystem : ETRS89_UTM33 Höhenystem : DHH 92
Stand Vermessung Aug. - Sep. 2018

