


Anschluss, Lageplan Blatt 7.1

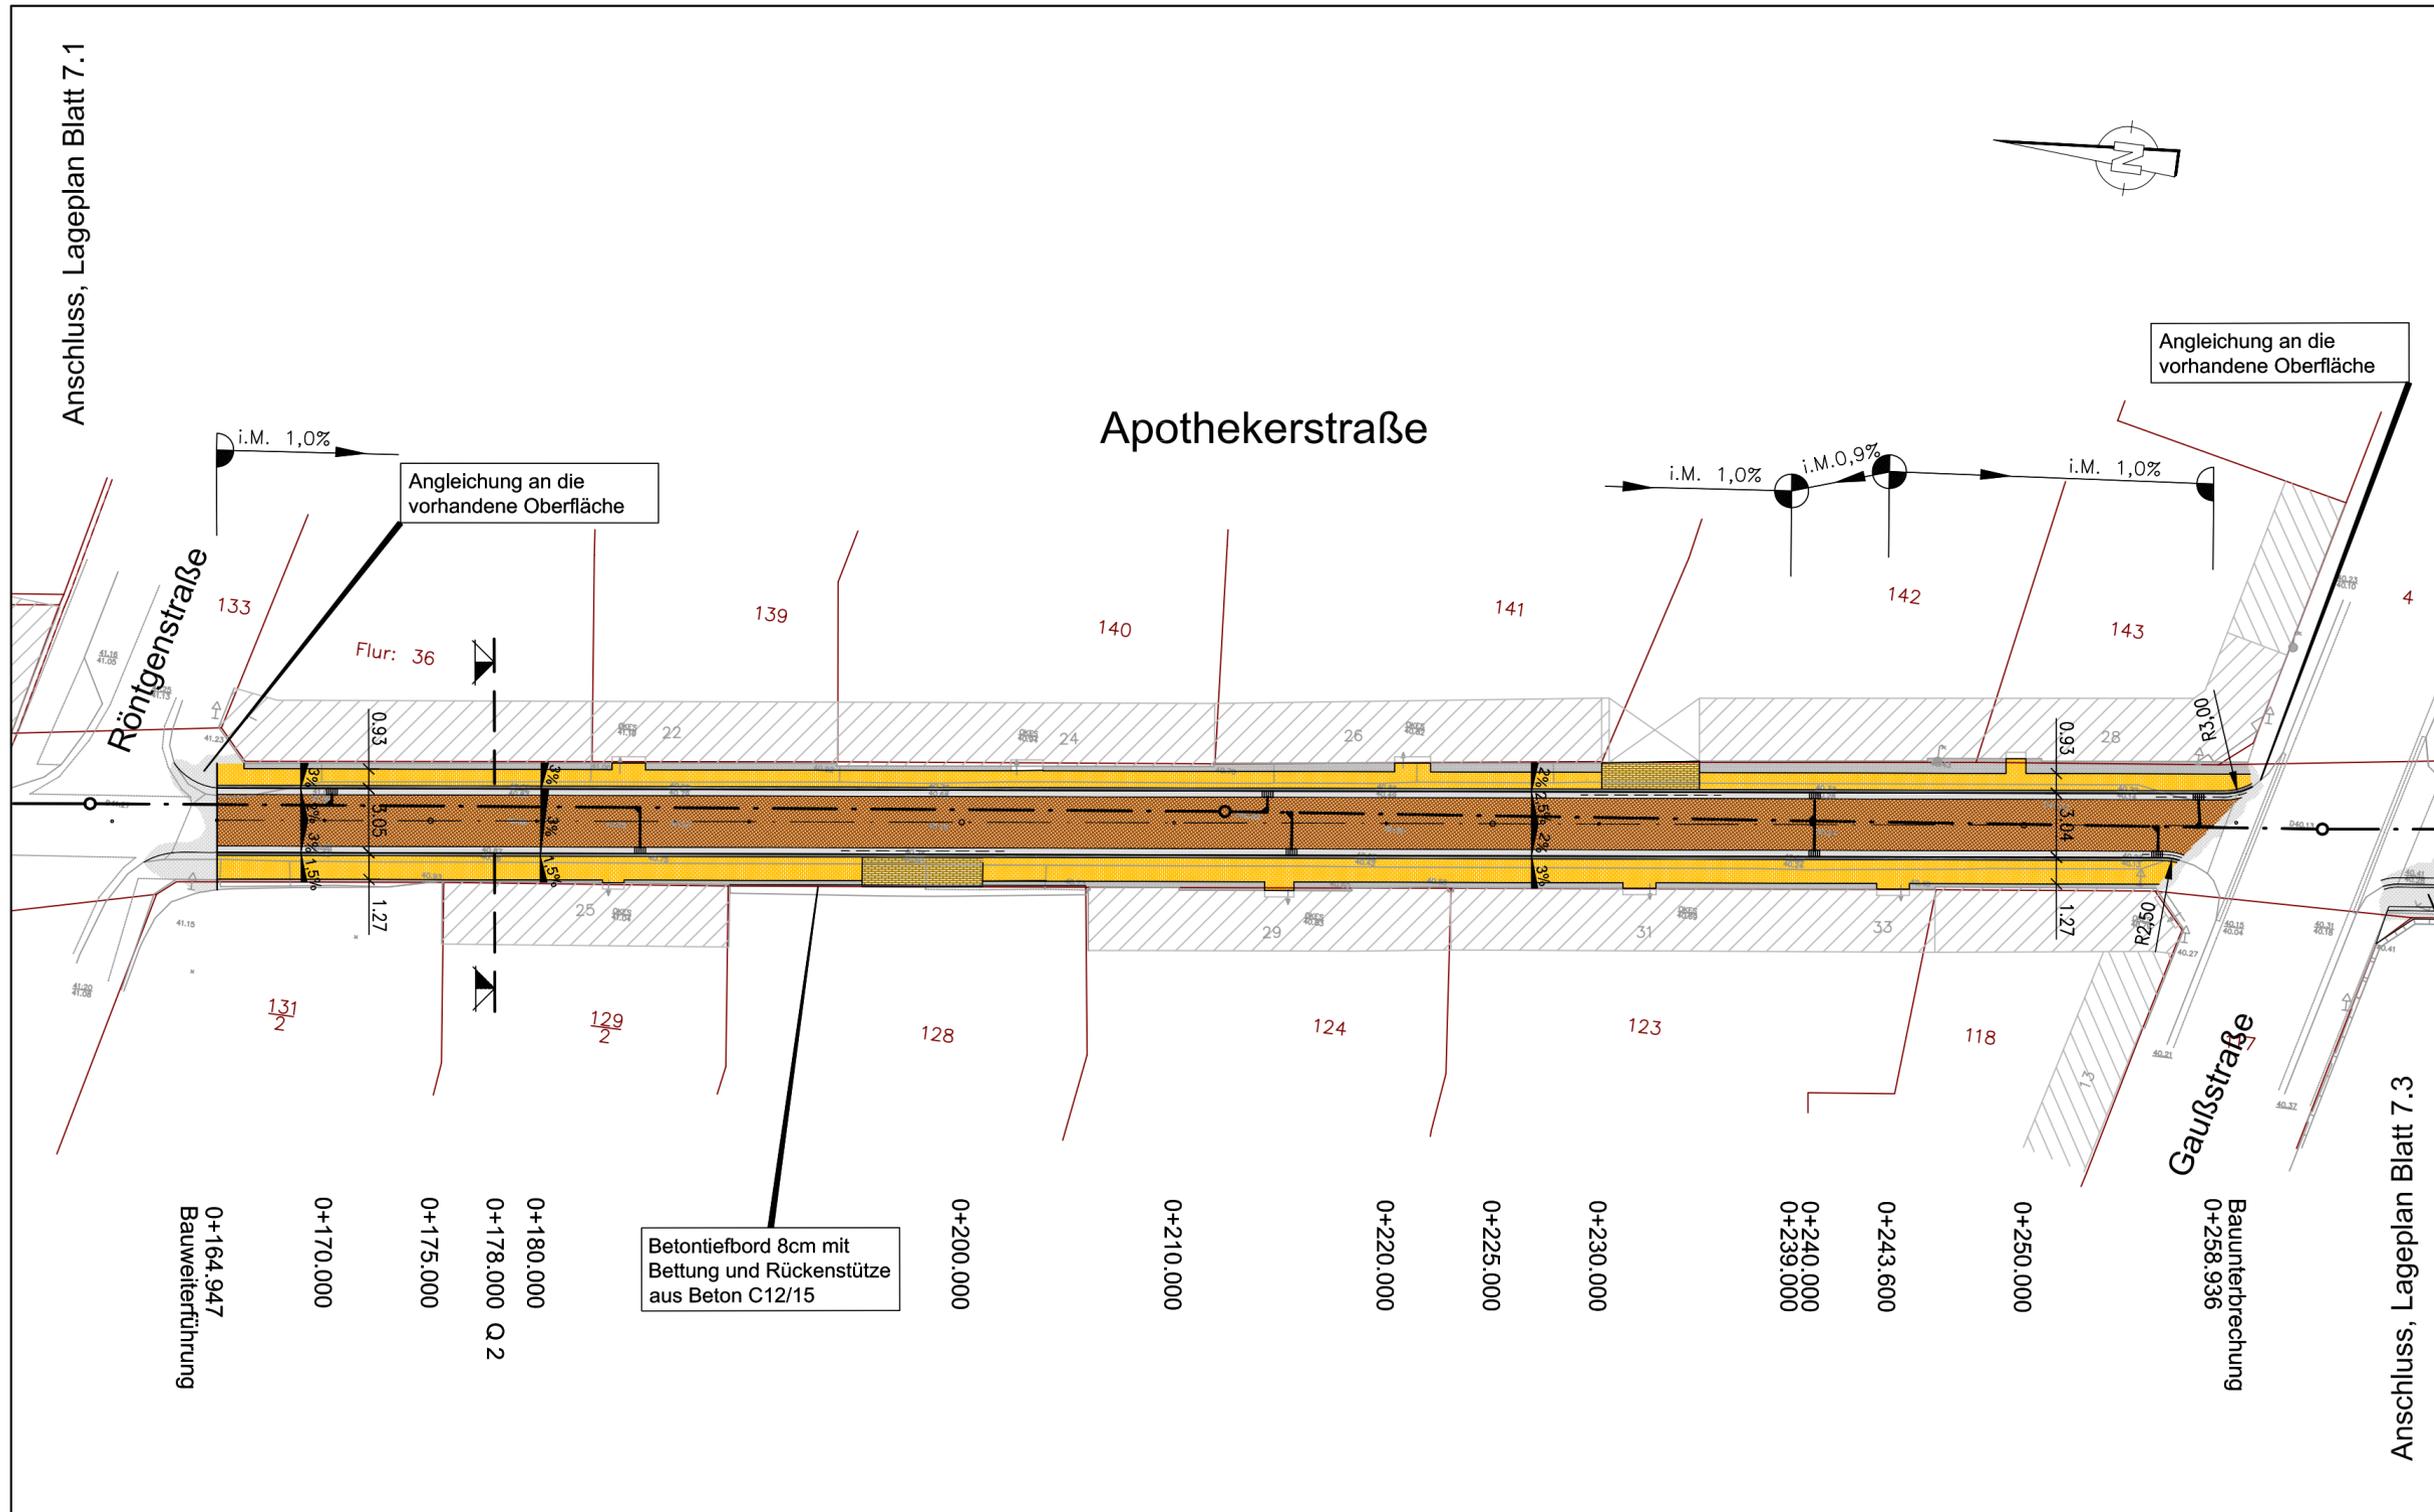

- Mosaikpflaster am Gebäude
- Gehweg, Klinker flach verlegt
- Granitbord, Bordhöhe=8,0cm
- Rinne, Granitgroßpflaster, Reihenpflaster
- Fahrbahn, Sammelsteine, Findlinge unbehauen (Katzenkopfpflaster)
- Rinne, Granitgroßpflaster, Reihenpflaster
- Granitbord, Bordhöhe Einfahrt =3,0cm
- Gehweg, Einfahrten, Klinker hochkant verlegt
- Mosaikpflaster am Gebäude
- Straßenablauf 30cm x 50cm
- Querneigungen
- Mischwasserkanal
- Flurstücksgrenzen

Nr.	Art der Änderungen	Datum	Name
2			
1			

Entwurfsbearbeitung:		Datum	Name
BAUWAS INGENIEURBÜRO GmbH BERATUNG • PLANUNG • BAULEITUNG • GUTACHTEN	Büro für Abwasserentsorgung-behandlung Umweltechnik-schutz Wasserversorgung-wirtschaft Abfall Straßenbau	Am Krugberg 3 19065 Raben Steinfeld Telefon: 03880 / 5601-0 Telefax: 03860 / 5601-20 e-mail: info@ib-bauwas.de internet: www.ib-bauwas.de	
	bearbeitet:	23.11.2010	Relitz
	gezeichnet:	23.11.2010	Eckert
geprüft:			

LANDESHAUPTSTADT SCHWERIN	Landeshauptstadt Schwerin Amt für Verkehrsmanagement Am Packhof 2 - 6 19053 Schwerin	Unterlage Nr.: 7 Blatt Nr. 2 Reg. Nr.
		Datum
		Name

Apothekestraße in Schwerin - Verkehrsflächenanierung -		bearbeitet:	
		gezeichnet:	
		geprüft:	
		Lageplan, Blatt 2 Variante 6 Maßstab: 1 : 250	

Aufgestellt:	Entwicklungsgesellschaft mbH Bertha-von-Suttner-Straße 5 19061 Schwerin
Schwerin, den	
Grundplan erstellt:	Vermessungsbüro Wagner & Weinke Mecklenburgstraße 61 19053 Schwerin

Anschluss, Lageplan Blatt 7.3