


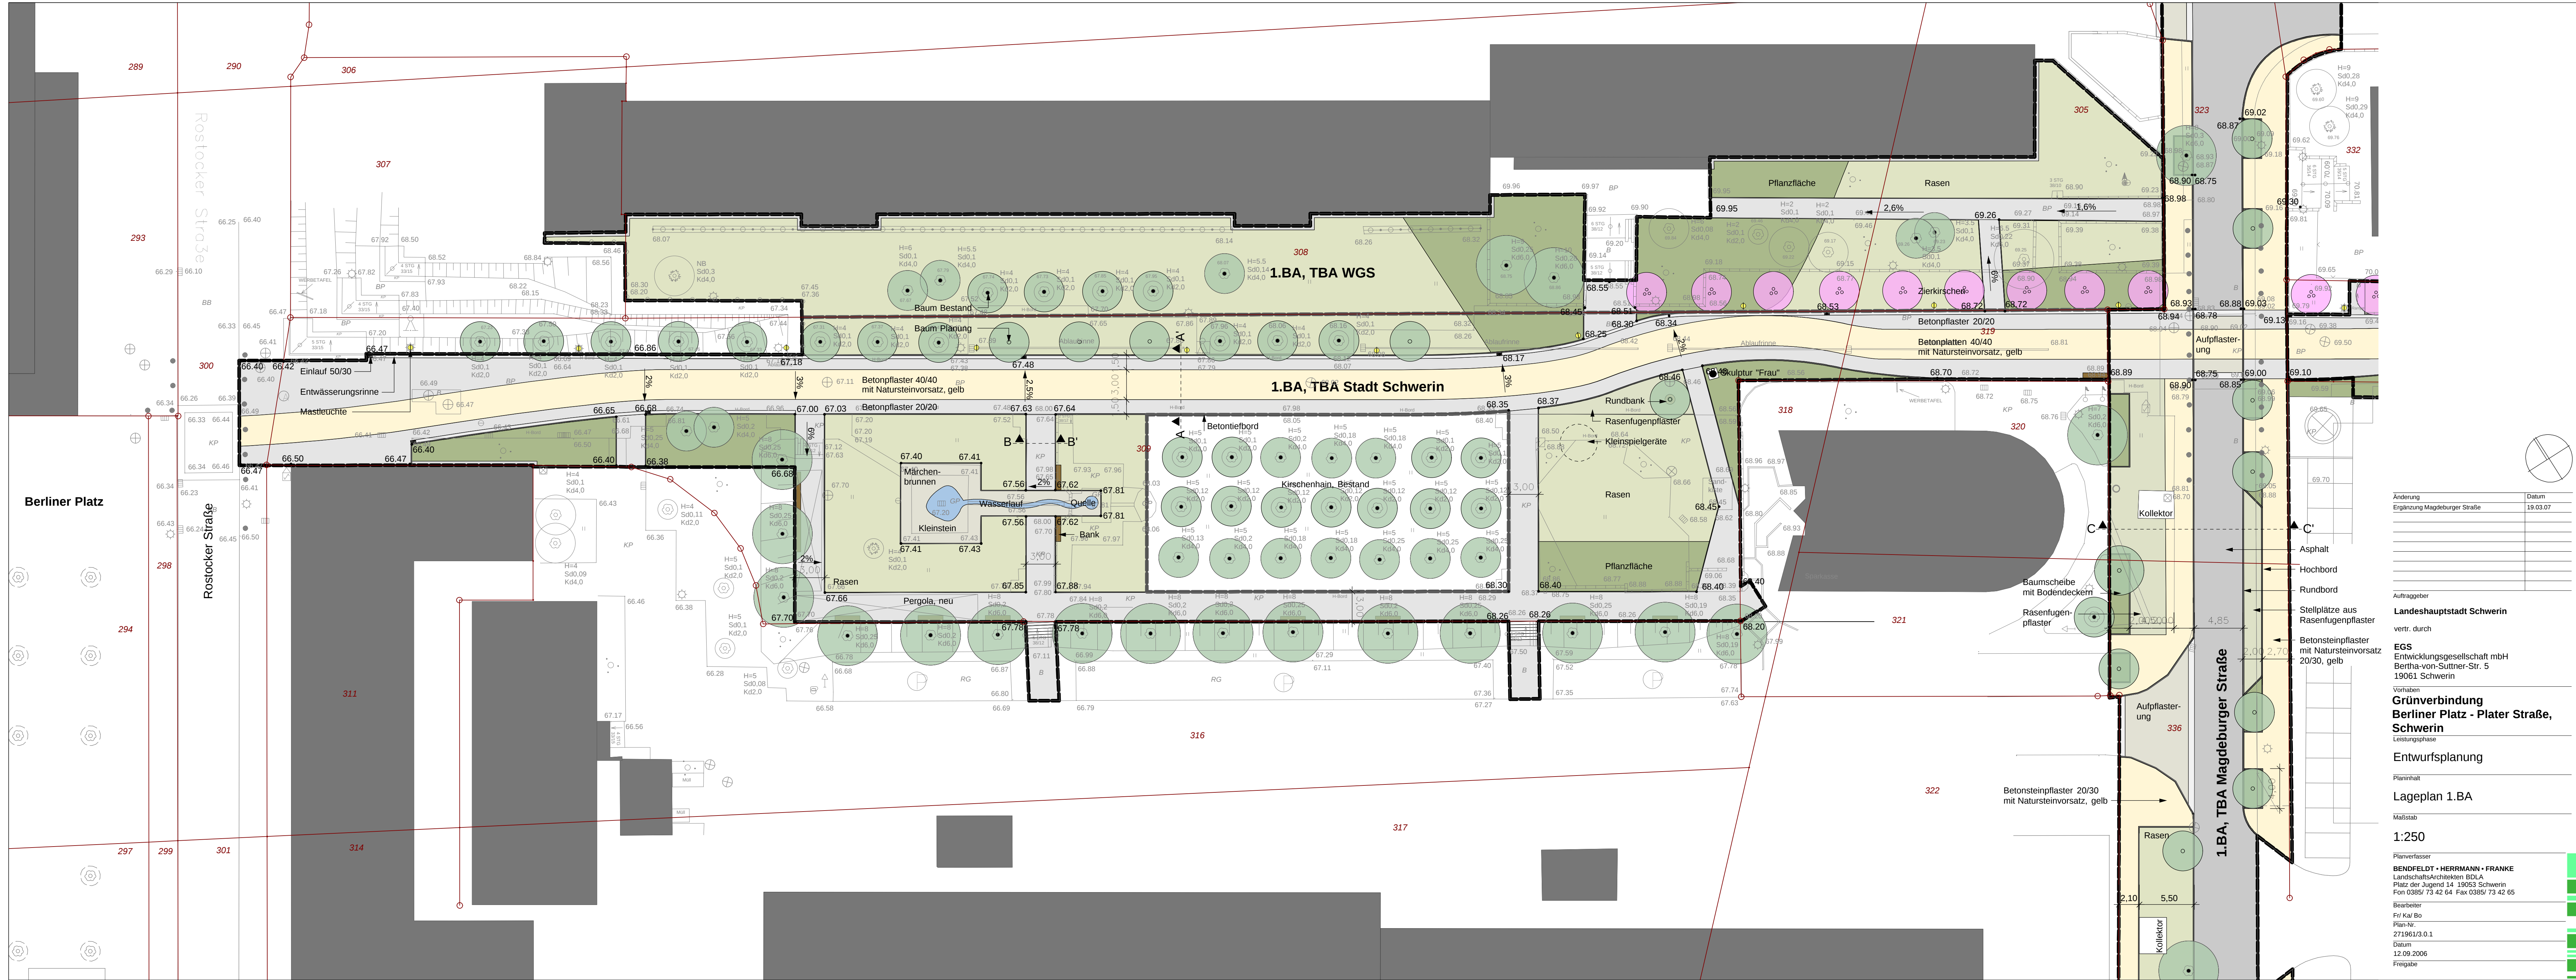

Änderung	Datum
Ergänzung Magdeburger Straße	19.03.07

Auftraggeber
Landeshauptstadt Schwerin
vertr. durch
EGS
Entwicklungsgesellschaft mbH
Bertha-von-Suttner-Str. 5
19061 Schwerin

Vorhaben
**Grünverbindung
Berliner Platz - Plater Straße,
Schwerin**

Leistungsphase
Entwurfsplanung

Planinhalt

Lageplan 1.BA

Maßstab

1:250

Planverfasser

BENDFELDT • HERRMANN • FRANKE
LandschaftsArchitekten BDLA
Platz der Jugend 14 19053 Schwerin
Fon 0385/ 73 42 64 Fax 0385/ 73 42 65

Bearbeiter

Fri/ Ka/ Bo
Plan-Nr.
271961/3.0.1

Datum
12.09.2006

Freigabe