


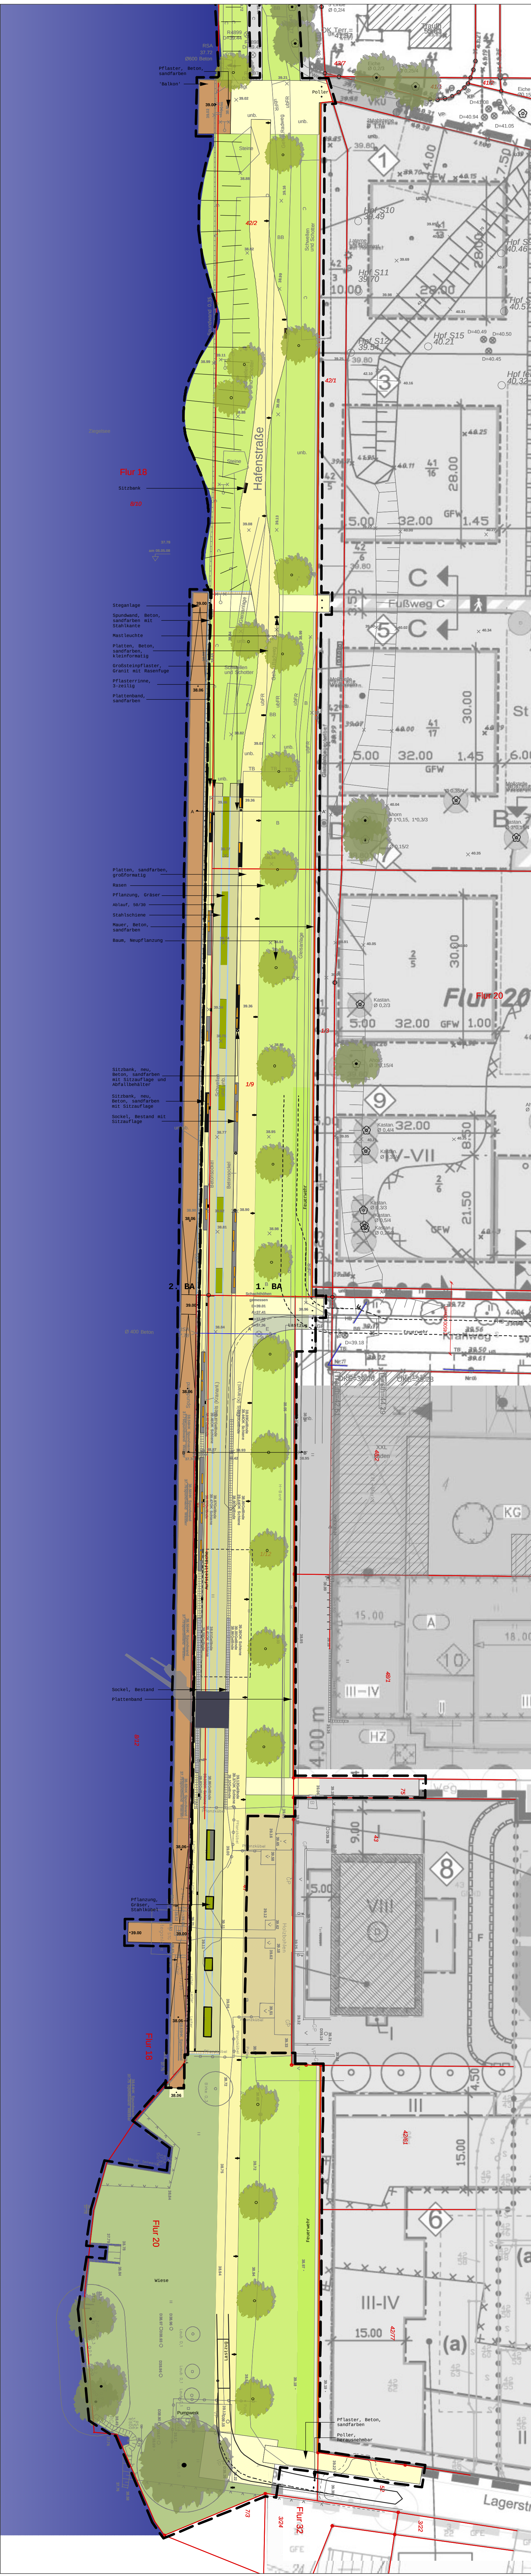

Änderungen	Datum	Nr.	Gez.
Auftraggeber Landeshauptstadt Schwerin Stadtentwicklung und Stadtplanung			
Vorhaben Schwerin - Hafenpromenade			
Leistungsphase Entwurf			
Planinhalt Lageplan			
Planung Bendfeldt Herrmann Franke LandschaftsArchitekten BDLA Platz der Jugend 14, 19053 Schwerin Tel. 0385 / 73 42 64 Fax 0385 / 73 42 65 www.bhf-sn.de			
Plannummer 272511/ 3.0			
Bearbeiter Fr/ Kr			
Datum 16.02.2011			
Maßstab 1:500			
Dateiname 272511_3.0_Lageplan			