


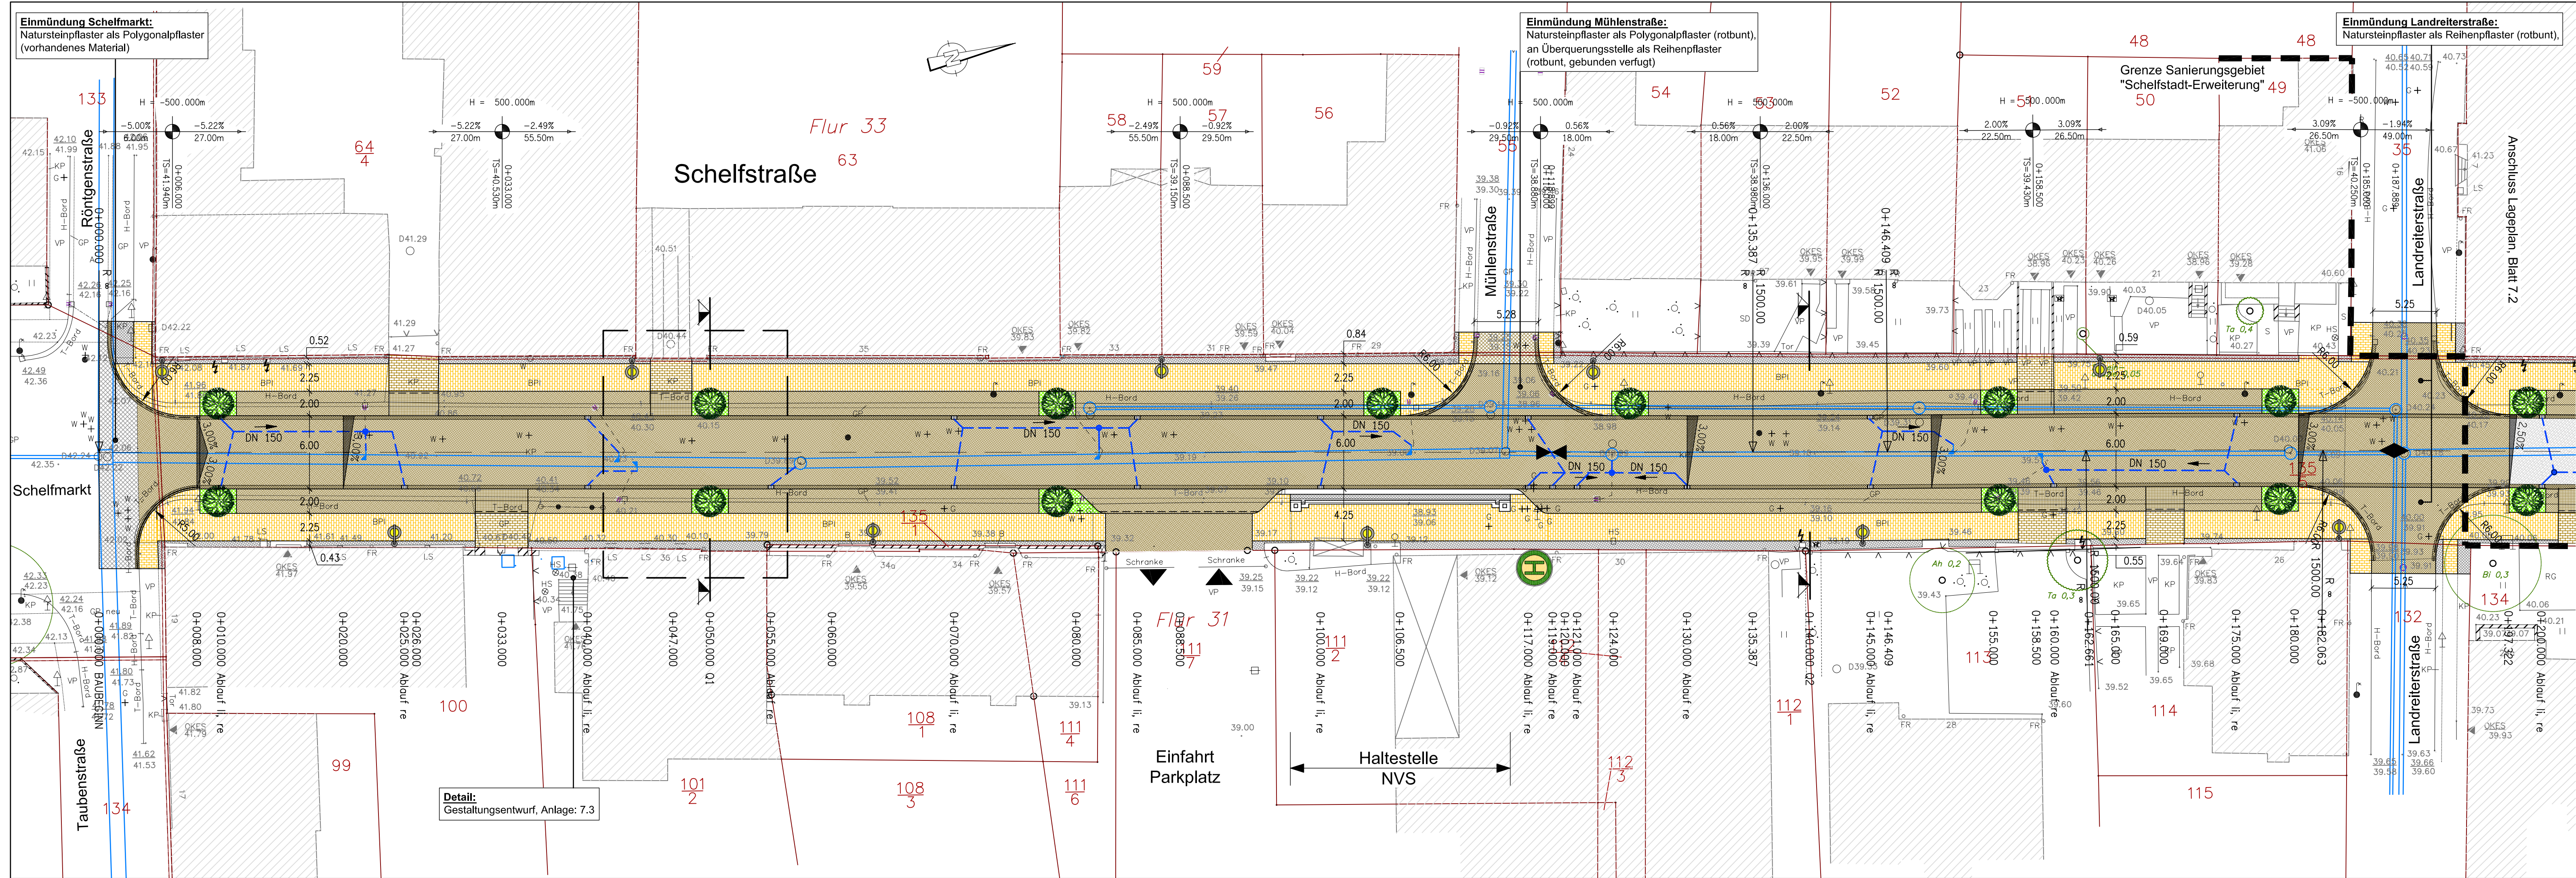

Legende:

- Mosaikpflasterstreifen
- Gehweg in Klinkerpflaster, gelb
- Stellplatzstreifen mit Natursteinpflaster
- Fahrbahn mit Asphaltbefestigung
- Fahrbahn mit Natursteinpflaster
- Baumbucht, Unterpflanzung mit Bodendeckern
- Beleuchtung (Leuchtenstandort)
- MW-Kanal mit vorhandenem Abzweiger
- Anschlussleitung mit Kontrollschacht DN 400
- Flurgrenzen

2	Leuchtenstandort	30.08.2011	Radscheidt
1	Leuchtenstandort, Kreuzung Landreiterstraße	12.08.2011	Radscheidt
Nr.	Art der Änderungen	Datum	Name

Entwurfsbearbeitung:

BAUWAS
INGENIEURBÜRO GmbH
BERATUNG • PLANUNG • BAULEITUNG • GUTACHTEN

Büro für
Abwasserentsorgung/-behandlung
Umwelttechnik/-schutz
Wasserwirtschaft/-wirtschaft
Abfall
Strassenbau

Am Krugberg 3
19065 Raben Steinfeld
Telefon: 03860 / 5601-0
Telefax: 03860 / 5601-20
e-mail: info@bauwas.de
Internet: www.bauwas.de

bearbeitet:	27.05.2011	Radscheidt
gezeichnet:	27.05.2011	Eckert
geprüft:		

Landeshauptstadt Schwerin

Am Packhof 2 - 6
19053 Schwerin

Unterlage Nr.: 7
Blatt Nr. 1
Reg. Nr.

Datum	Name

Erneuerung der Schelfstraße

in Schwerin

Aufgestellt:

EGS
Entwicklungsgesellschaft mbH
Bertha-von-Suttner-Straße 5
19061 Schwerin

Schwerin, den

Grundplan erstellt:

Wagner / Weinke
Mecklenburgstraße 61
19053 Schwerin

Maßstab: 1 : 250

Lageplan, Blatt 1