


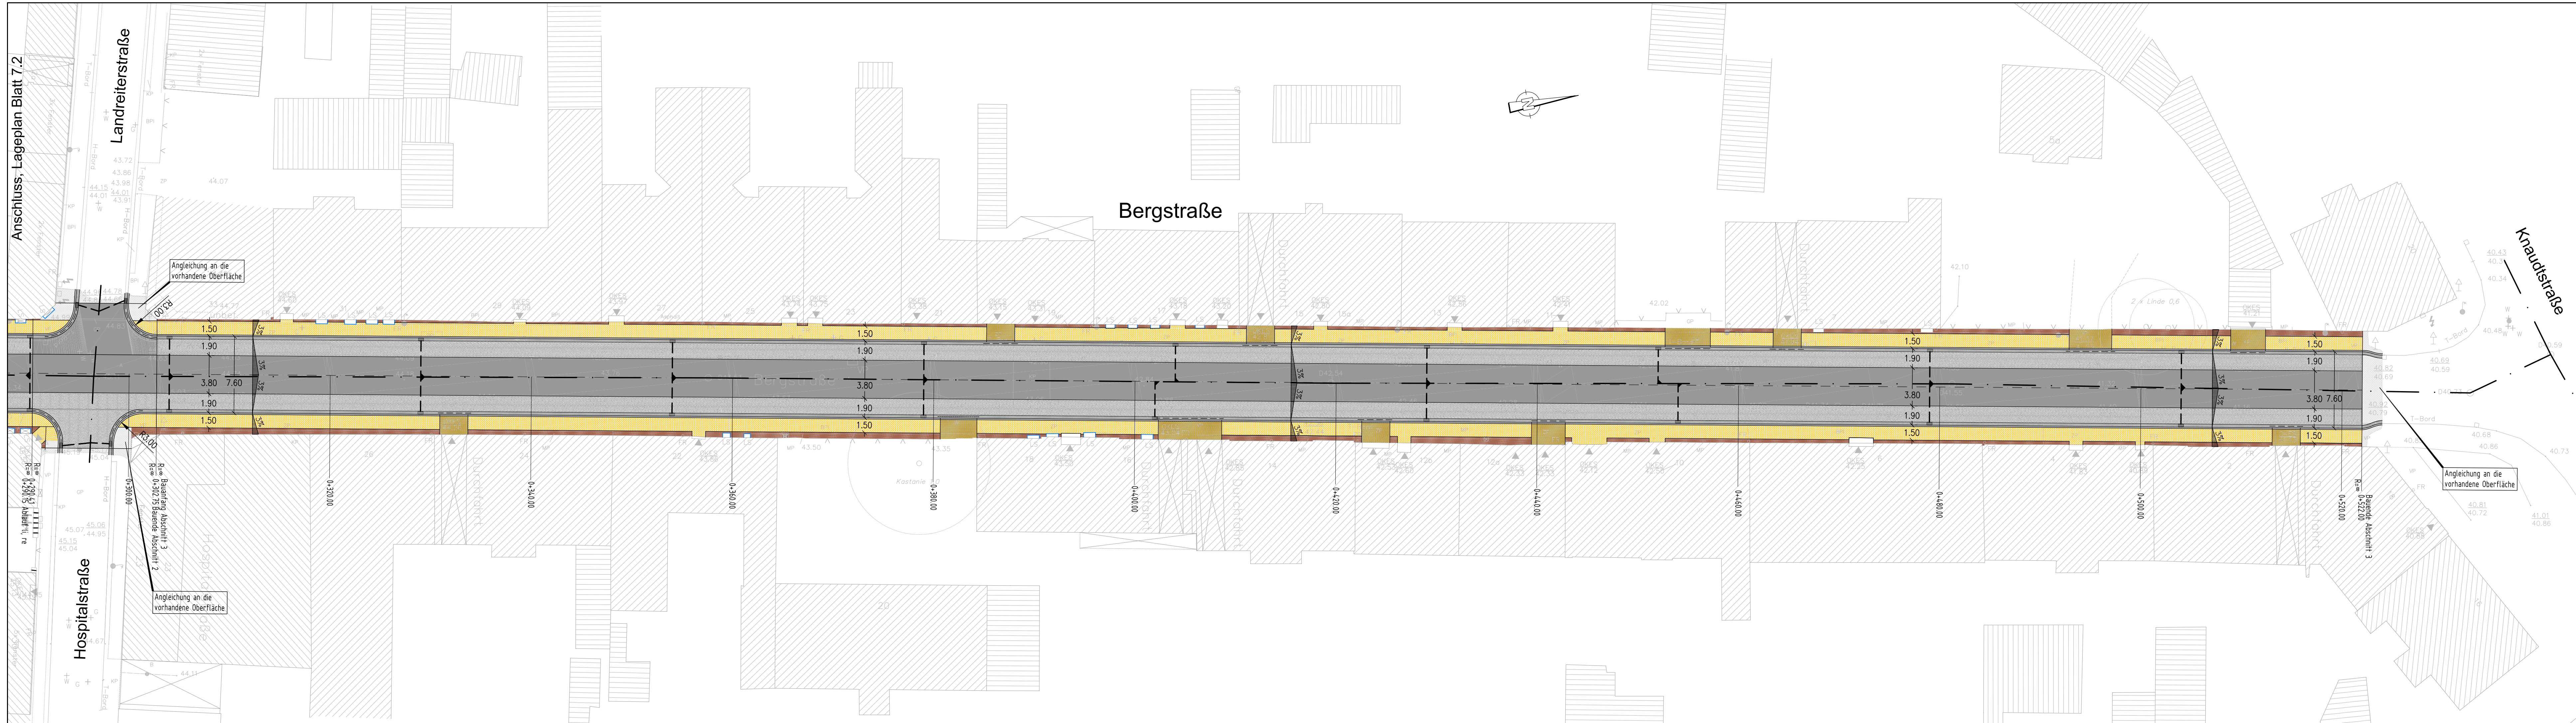

Legende:

- Gehweg in Klinkerpflaster
- Zufahrten in Klinkerpflaster, hochkant
- dreireihige Pflasterrinne aus Naturstein-Kleinpflaster aus Granit (grau)
- Parkstreifen in Naturstein-Kleinpflaster aus Granit, (grau)
- Fahrbahn in Asphalt
- Mosaikpflasterstreifen
- an Gebäuden zur Angleichung
- Anpassung an vorhandene Befestigung
- vorhandener Mischwasserkanal
- Anschluss Straßenablauf

2			
1			
Nr.	Art der Änderungen	Datum	Name

Entwurfsbearbeitung:

BAUWAS
INGENIEURBÜRO GmbH
BERATUNG • PLANUNG • BAULEITUNG • GUTACHTEN

Büro für
Abwasserentsorgung/-behandlung
Umwelttechnik/-schutz
Wasserversorgungs/-wirtschaft
Austal
Stadtentbau

Am Krugberg 3
19055 Raben Steinfeld
Telefon: 03860 / 5601-0
Telefax: 03860 / 5601-20
e-mail: info@ib-bauwas.de
Internet: www.ib-bauwas.de

Datum

Name

bearbeitet: 21.06.2011 Relitz

gezeichnet: 21.06.2011 Eckert

geprüft:

Landeshauptstadt Schwerin

Am Packhof 2 - 6
19053 Schwerin

Unterlage Nr.: 7

Blatt Nr. 3

Reg. Nr.

Datum

Name

Bergstraße in Schwerin

Abschnitt 3:

Hospital-/Landreiterstraße bis Knaudtstraße

Verkehrsflächenanierung und Straßenbeleuchtung

bearbeitet:

gezeichnet:

geprüft:

Lageplan, Blatt 3

Maßstab: 1 : 250

Aufgestellt:

EGS
Entwicklungsgesellschaft mbH
Bertha-von-Suttner-Straße 5
19061 Schwerin

Schwerin, den

Grundplan erstellt:

Vermessungsbüro Wagner & Weinke
Mecklenburgstraße 61
19053 Schwerin
Stand: 2011