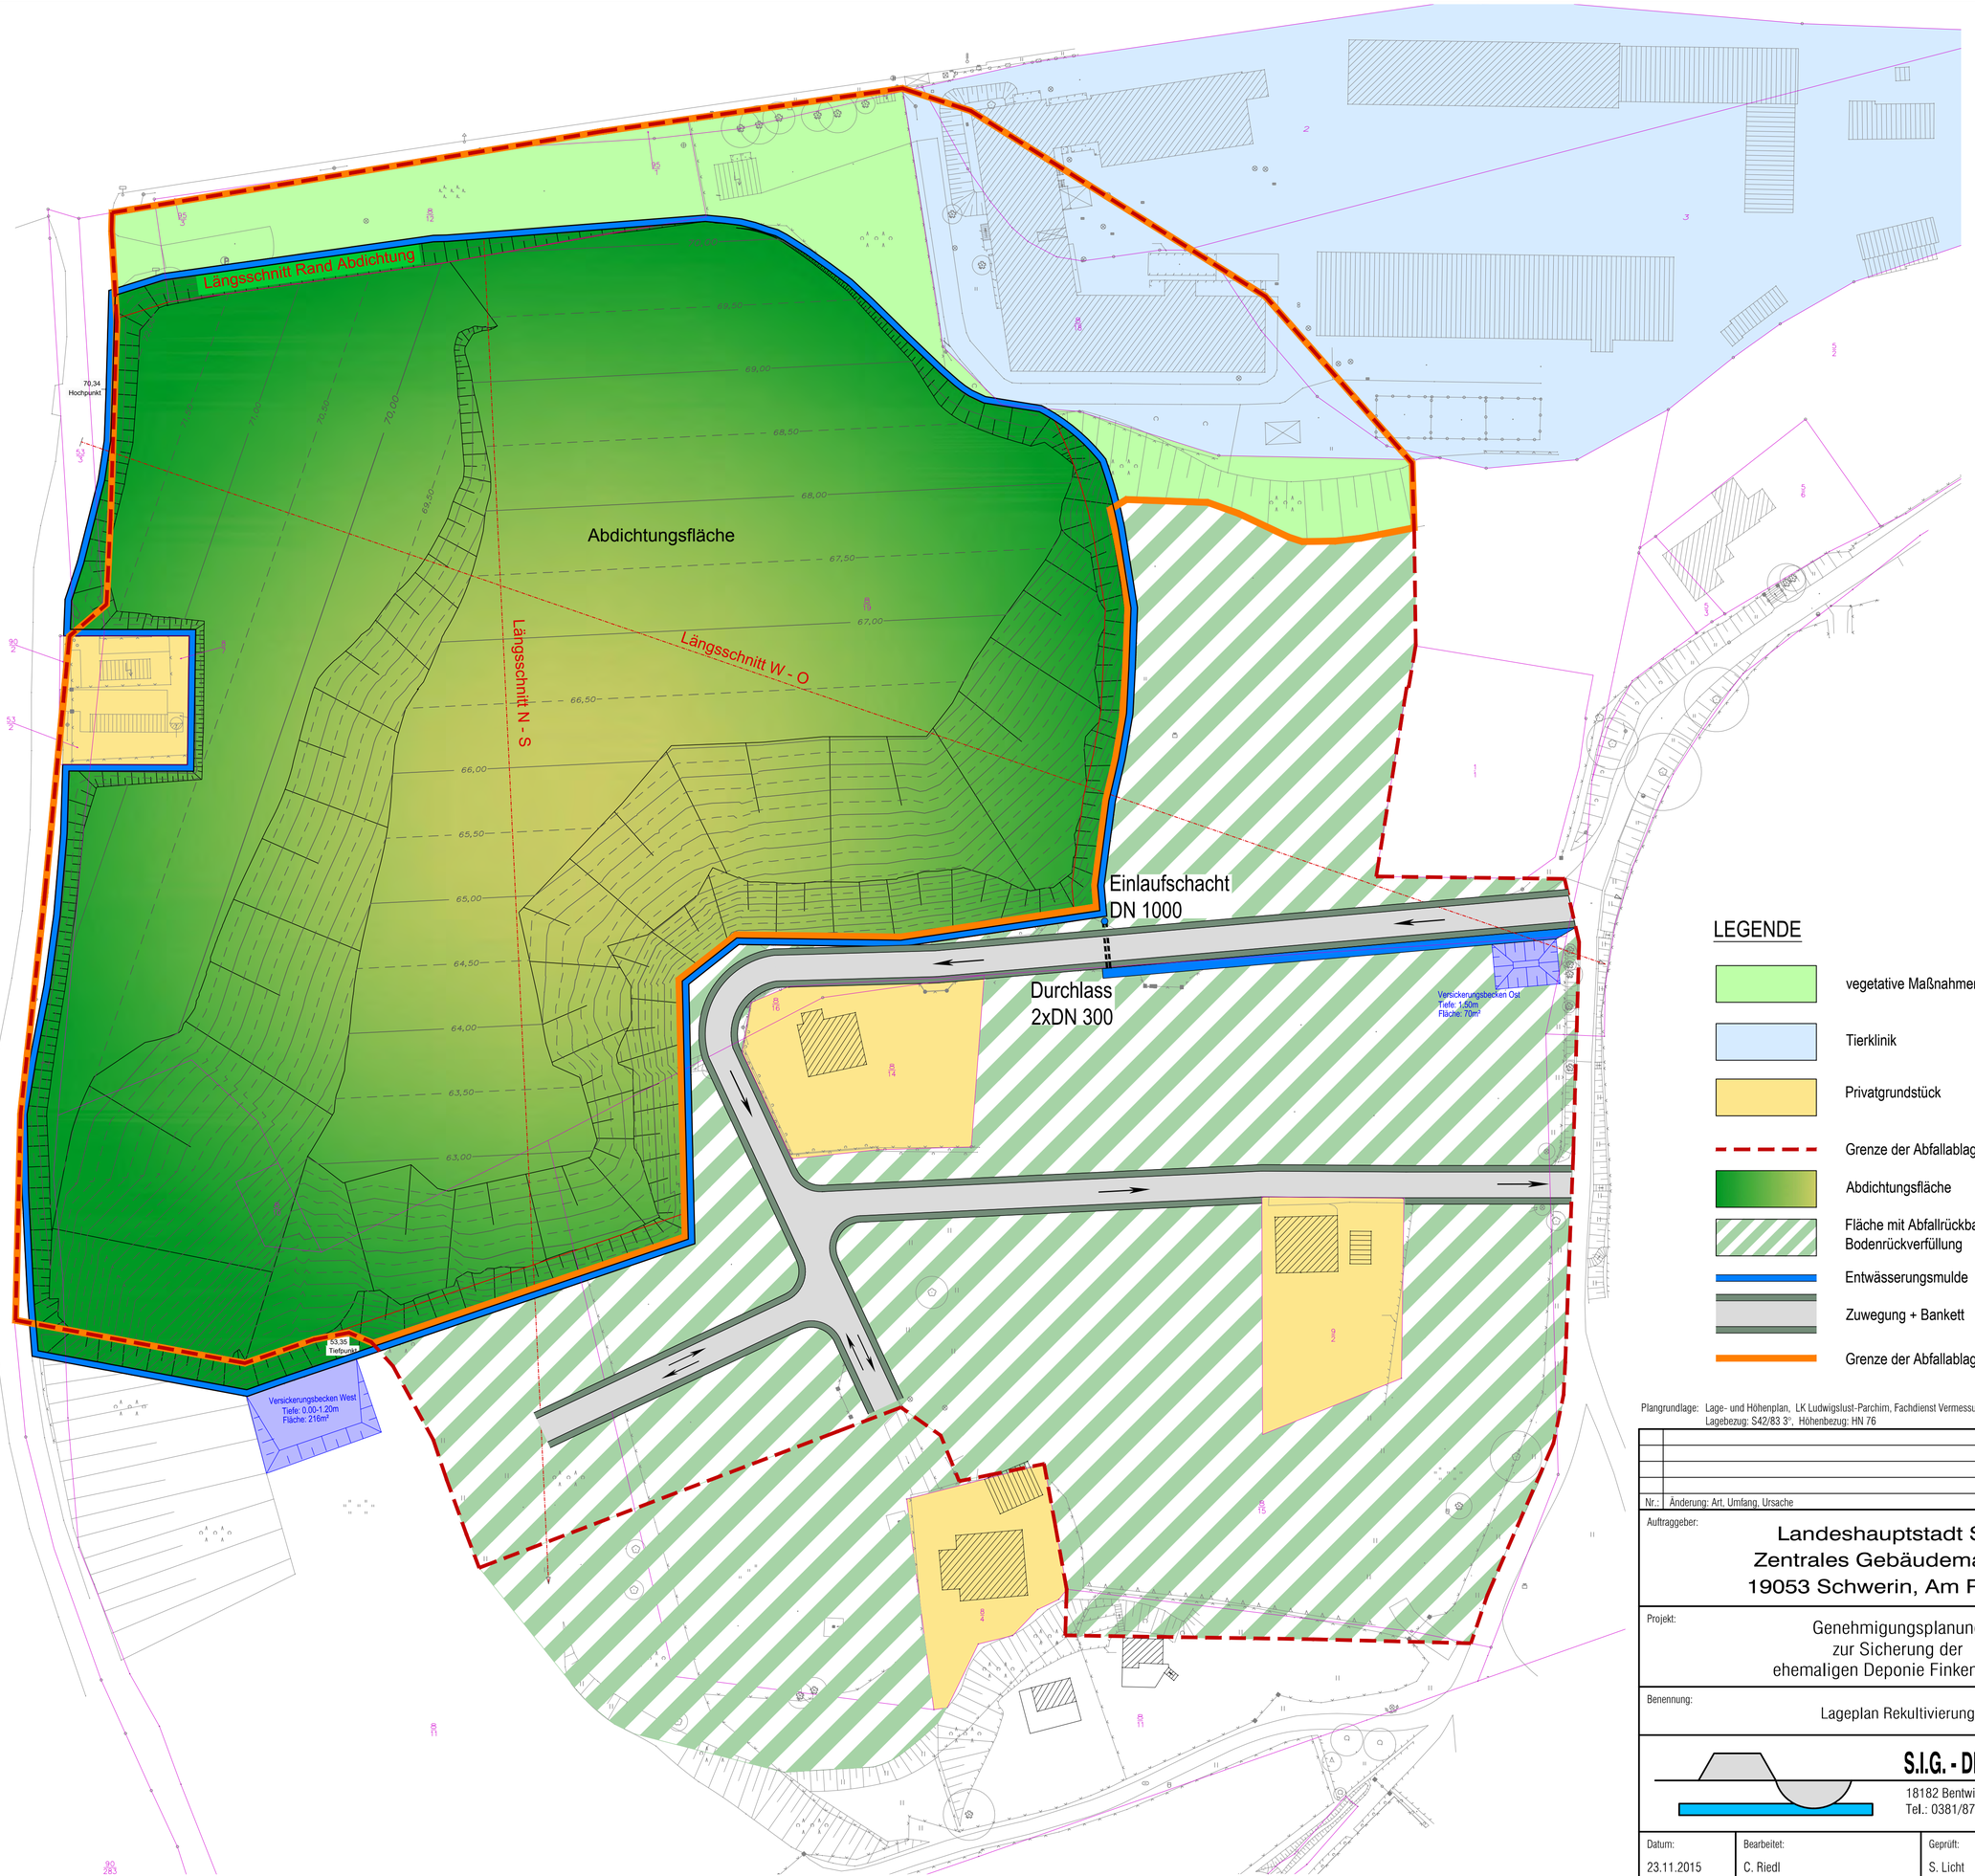

LEGENDE

- vegetative Maßnahmen
- Tierklinik
- Privatgrundstück
- Grenze der Abfallablagerungen (vor Sanierung)
- Abdichtungsfläche
- Fläche mit Abfallrückbau und Bodenrückverfüllung
- Entwässerungsmulde
- Zuwegung + Bankett
- Grenze der Abfallablagerungen (nach Sanierung)

Plangrundlage: Lage- und Höhenplan, LK Ludwigslust-Parchim, Fachdienst Vermessung und Geoinformation, LWL (Prj.-Nr. 10/14-0073)
Lagebezug: S42/83 3°, Höhenbezug: HN 76

Nr.:	Änderung: Art, Umfang, Ursache	Datum, Name

Auftraggeber:

Landeshauptstadt Schwerin
Zentrales Gebäudemanagement
19053 Schwerin, Am Packhof 2-6

Projekt:	Projekt-Nr.:
Genehmigungsplanung zur Sicherung der ehemaligen Deponie Finkenkamp	13.3046
Benennung: Lageplan Rekultivierung	**Maßstab:** 1 : 500

S.I.G. - DR.-ING. STEFFEN GmbH
18182 Bentwisch Am Campus 1-11, Haus 4
Tel.: 0381/877438-60 Fax: 0381/877438-89

Datum:	Bearbeitet:	Geprüft:	Zchng.-Nr.: / Anl.
23.11.2015	C. Riedl	S. Licht	8.3

Datei: Anlagen-Pläne\2015-11_GPI_Abdeckung_A3_3_LP_Rekultivierung