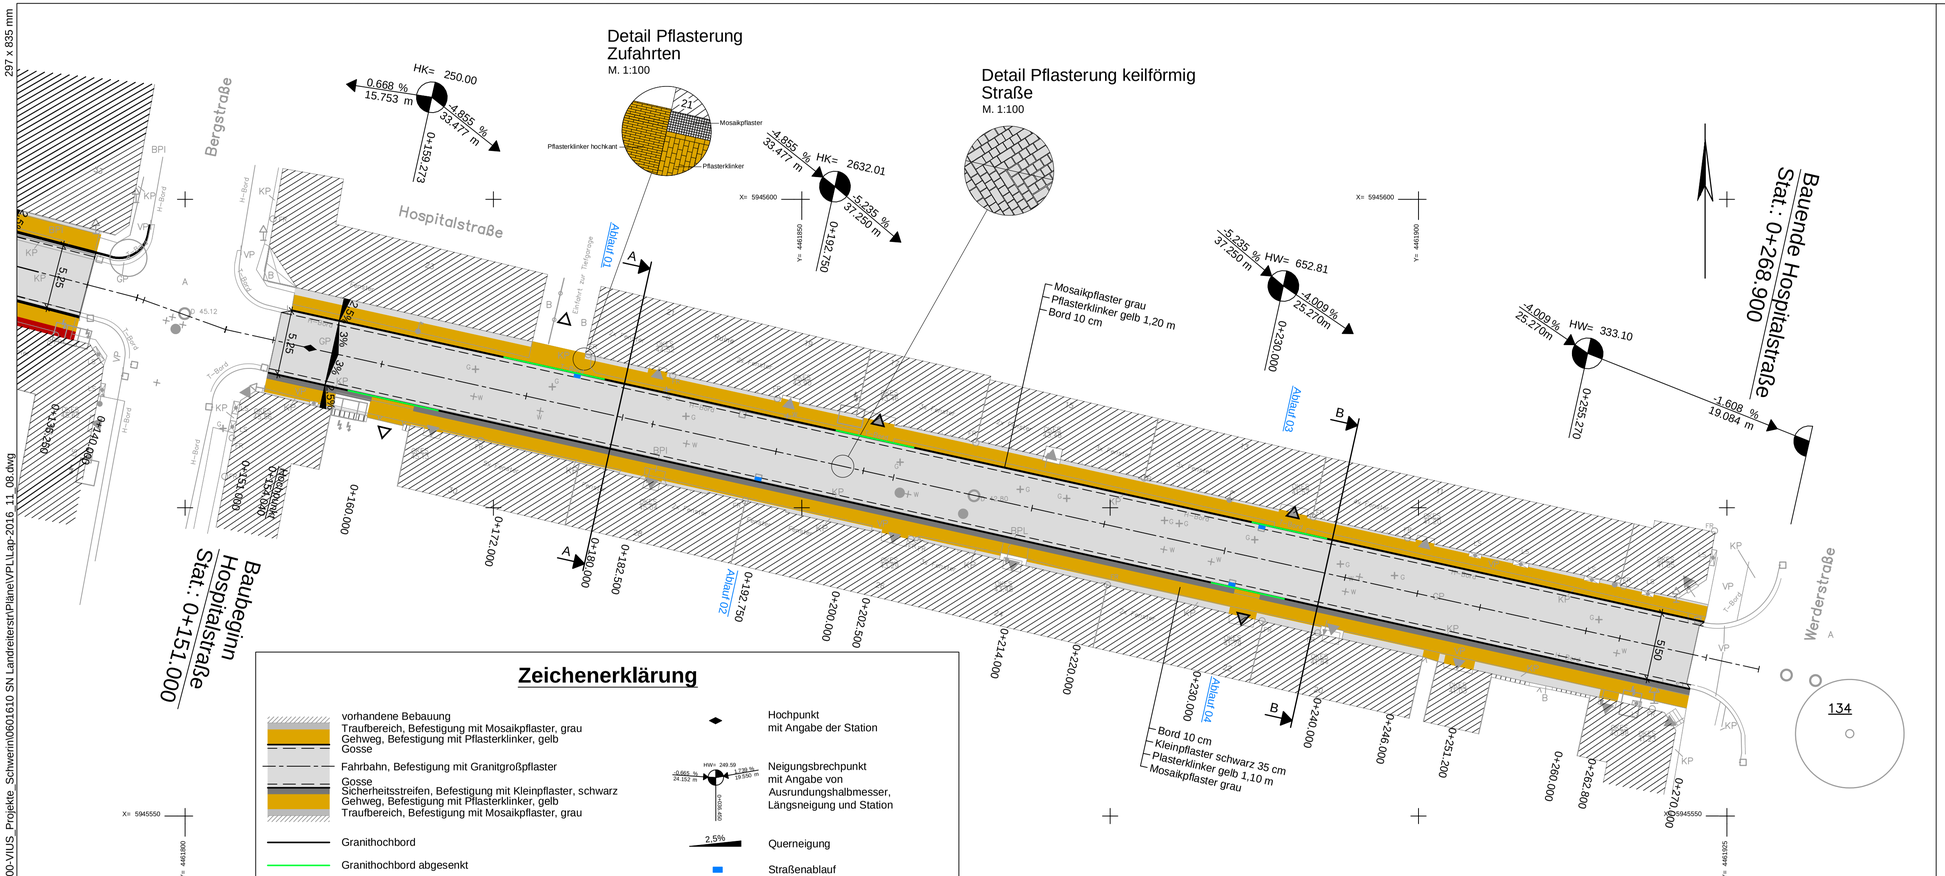

297 x 835 mm

L:\100-VIUS_Projekte_Schwerin\0601610 SN Landreiterstr\Plane\VP\Ulap-2016_11_08.dwg

Höhenbezug: HN76 Lagebezug: S42/83 3°

Lfd.-Nr.	Art der Änderung	Datum	Name

Landeshauptstadt Schwerin
vertreten durch die
LGE Mecklenburg-Vorpommern GmbH

Planung:
VIUS Ingenieurplanung GmbH&Co.KG
Lübecker Straße 111
19059 Schwerin
Tel.: 0385/58 97 98-30, Fax: 0385/58 97 98-39
E-Mail: schwerin@vius.de

	Datum	Zeichen
bearbeitet	12/2016	gez. Danny Rufledt
gezeichnet	12/2016	gez. Sonja Hartmann
geprüft:	gez. Heiko Rohatzsch Büroleiter	

Schallgutachten:

Entwurfsplanung

Straßenbauverwaltung:

Straße: Hospitalstraße

(Nächster Ort):

Unterlage 5

Blatt Nr. 2

	Datum	Zeichen
bearbeitet		
geprüft		

Stadterneuerung in Schwerin
Schelfstadt/Altstadt
Erschließungsmaßnahme
Landreiter- und Hospitalstraße

Lageplan

Maßstab: 1:250

Aufgestellt:
Landeshauptstadt Schwerin

Schwerin, den .....

Grundplan hergestellt

Vermessungsbüro
WAGNER / WEINKE
Mecklenburgstr. 61
19063 Schwerin
Tel.: 0385/55856 Fax: 0385/55856-25

Ergänzungen