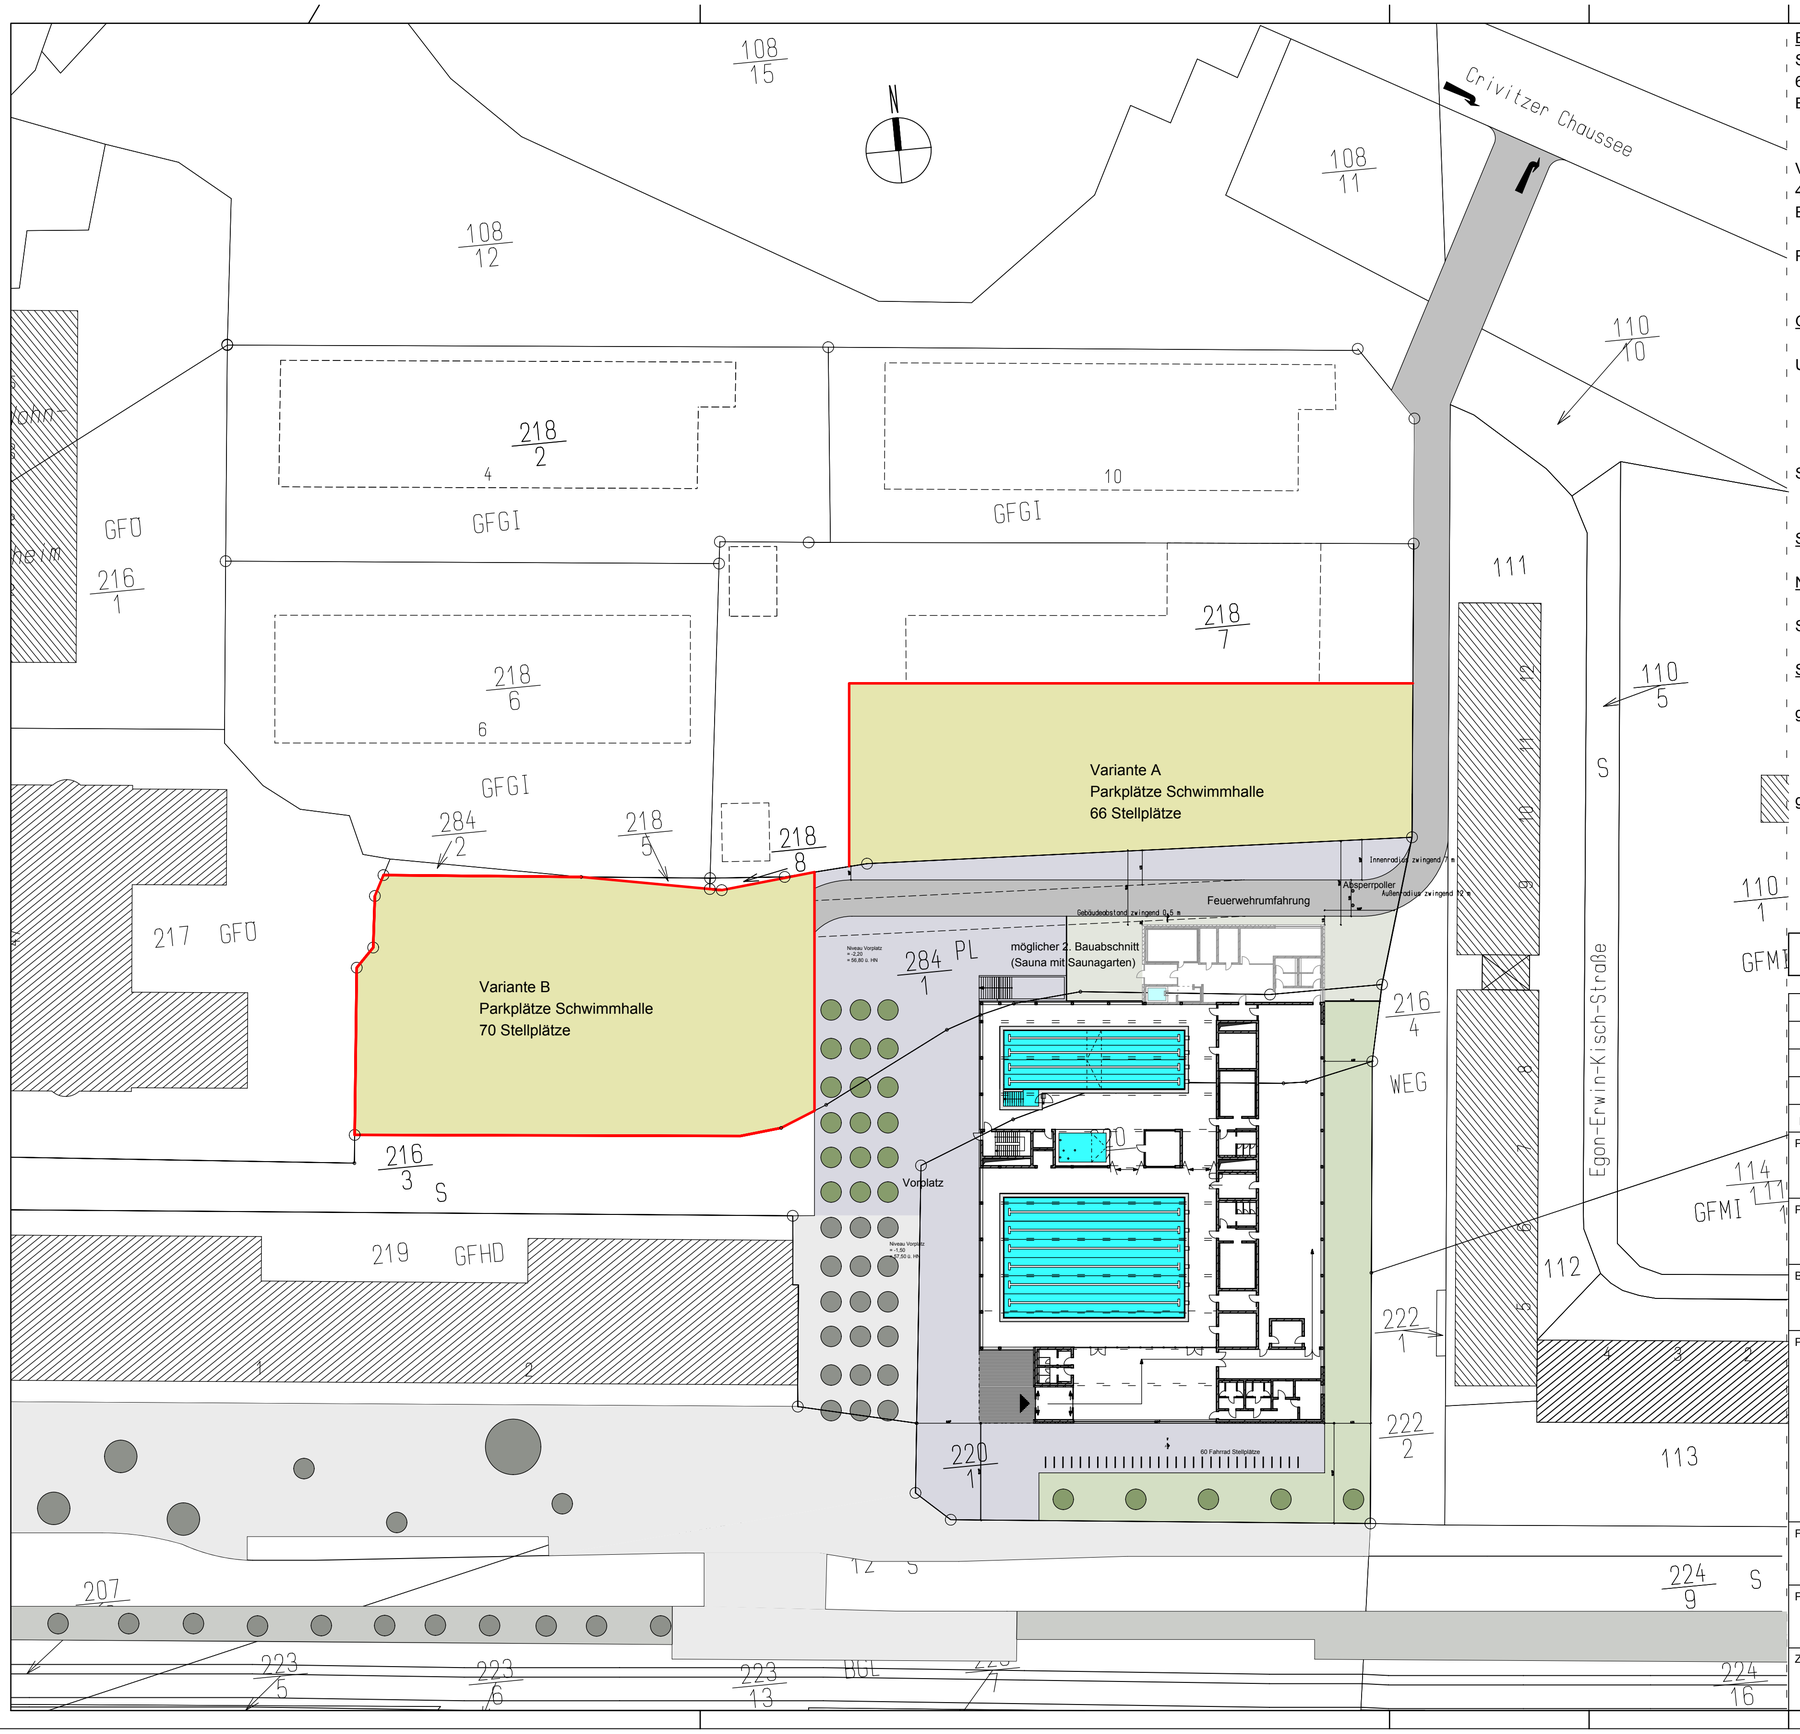

Becken:	Wasserfläche:	Wassertiefe:	Einsatzmöglichkeit:
Schwimmerbecken: 6 Bahnen Bahnbreite: 2,50 m	416 m²	2,00 m	Wasserball, Kurse, Schulschwimmen, Vereinsschwimmen (Wettkampfgerecht)
Variobecken: 4 Bahnen Bahnbreite: 2,00 m	215 m²	1.35 - 1,80 m	Kurse, Schulschwimmen, Vereinsschwimmen
Planschbecken:	26 m²	0 - 0,30 m	Attraktionen

Gesamtwasserfläche: 657 m²

Umkleiden: 26 Einzelumkleiden
1 Behindertenumkleide
1 Familienumkleide
4 Gruppenumkleiden

Schrankanzahl: 200

Saunaanlage:

Nettogrundfläche: 225 m²

Saunakabinen 1

Stellplätze:

geplante Stellplätze:
Variante A : 66
Variante B : 70

geforderte Stellplätze nach KOK: 40

OK FFB Foyer = ±0.00 = 59,00 m ü. NN

Index	Datum	Änderung	Zeichner
d			
c			
b			
a			

Projekt: Schwerin - Schwimmhalle Großer Dreesch

Planbezeichnung: Konzept - Ersatzneubau WF 660m², kleine Sauna
Lageplan

Bauherr: EGS Entwicklungsgesellschaft mbH
Bertha-von-Suttner-Str. 5
19061 Schwerin

Planverfasser:
BAUCONZEPT® INGENIEURE + ARCHITEKTEN
BAUCONZEPT® PLANUNGSGESELLSCHAFT MBH
Bachgasse 2 | D-09350 Lichtenstein
Telefon +49 (0) 3 72 04 / 6 70-0 Telefax +49 (0) 3 72 04 / 6 70-67
info@bauconzept.com www.bauconzept.com

Leistungsphase: Konzept

Fachbereich: Architektur

Maßstab: 1:500

Freigabe Bauherr / Datum

Freigabe Entwurfsverfasser | Projektleiter: Dipl.-Ing. S. Günnel

Projektbearbeiter / Erstelldatum: Dipl.-Ing K. Hertzsch

Zeichner / Erstelldatum: S. Wagner

Zeichnungsnummer	Projektnummer	Plannummer	Index
Pl. 93	02-10-001	LP 06	

H/B = 475 / 700 (0.33m²)

Allplan 2009

Zwischenstand 03.02.2011