

15. Änderung zum Flächennutzungsplan

Solarpark Stern Buchholz – Süd


– Entwurf –



PLANZEICHENERKLÄRUNG

I. Darstellungen (§5 Abs. 2 BauGB)

- ■ Grenze des Änderungsbereichs
- Sonderbauflächen
- SOLAR Solaranlagen
- Flächen für die Landwirtschaft
- Flächen für den Wald
- Flächen zum Schutz, zur Pflege und zur Entwicklung von Boden, Natur und Landschaft

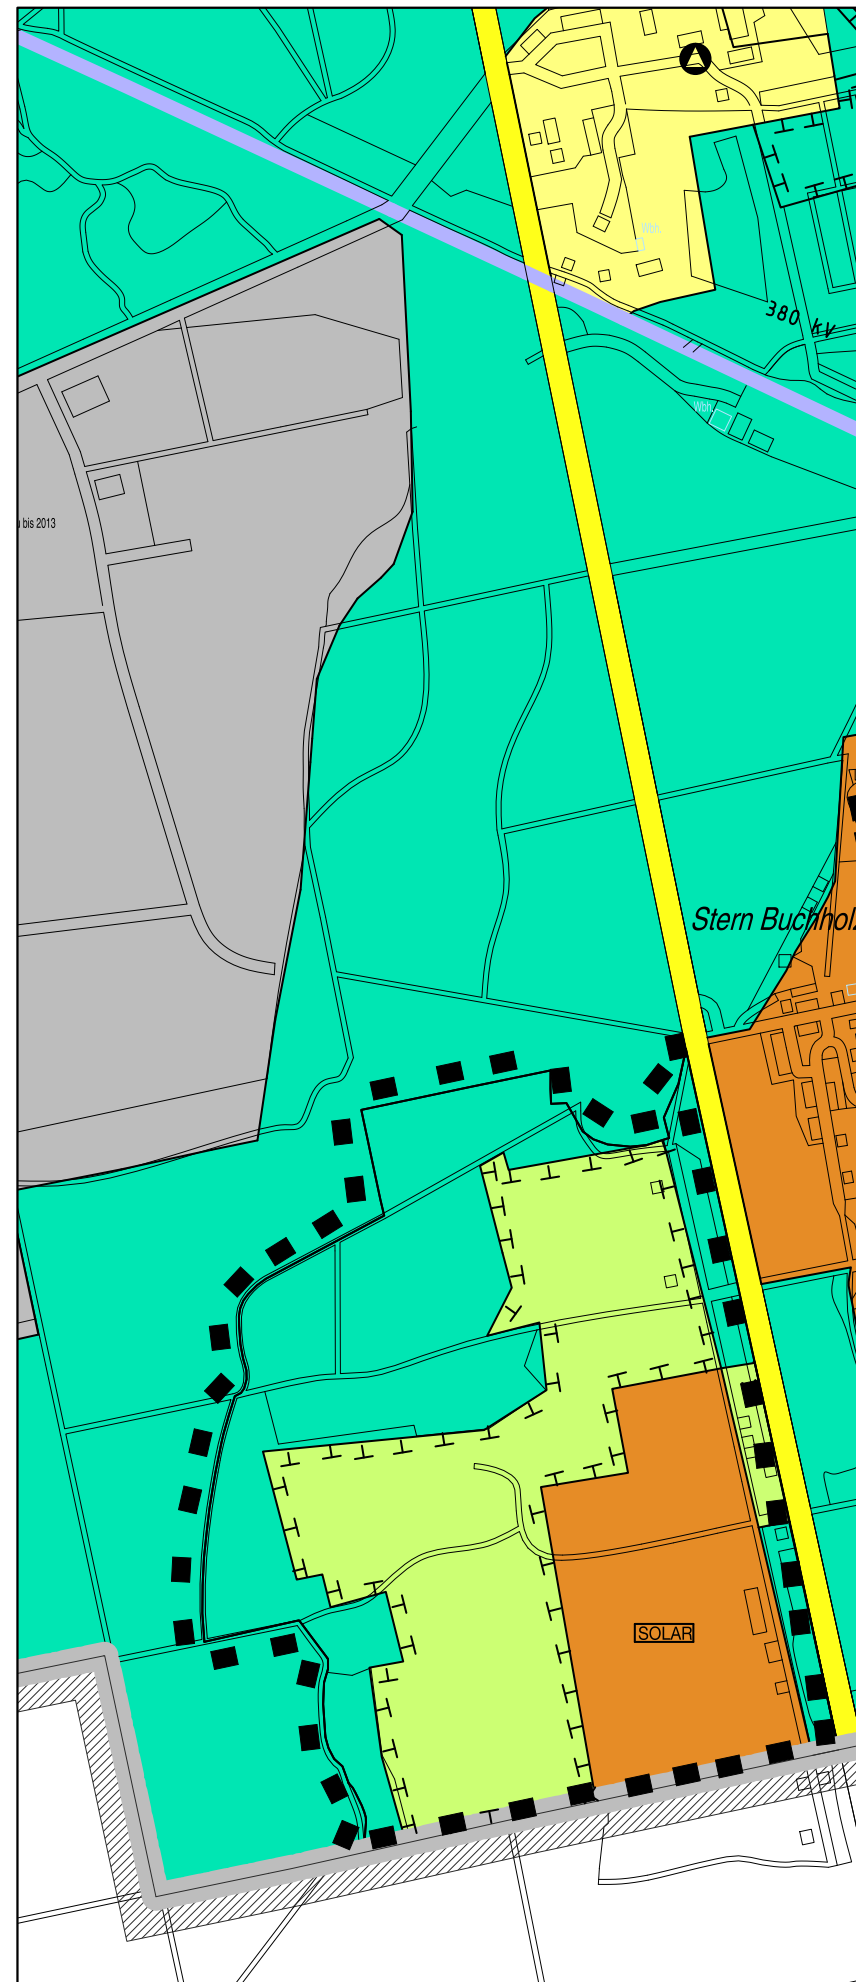

LANDESHAUPTSTADT SCHWERIN

Fachbereich für Stadtentwicklung und Wirtschaft

Maßstab 1:15.000

Stand: April 2015

Flächennutzungsplan der Landeshauptstadt Schwerin

– Ausschnitt Stern Buchholz –




PLANZEICHENERKLÄRUNG

I. Darstellungen (§5 Abs. 2 BauGB)

- Sonderbauflächen
- [BUND] Bundeswehr
- Gewerbliche Bauflächen
- Verkehrsflächen
- Überörtliche oder örtl. Hauptverkehrsstraße
- Bahnanlage
- Ver- und Entsorgungsflächen
- ▲ Abfall
- Flächen für den Wald

II. Kennzeichnungen (§5 Abs.3 BauGB)

- Umgrenzung der für die bauliche Nutzung vorgesehenen Flächen, deren Böden erheblich mit umweltgefährdenden Stoffen belastet sind

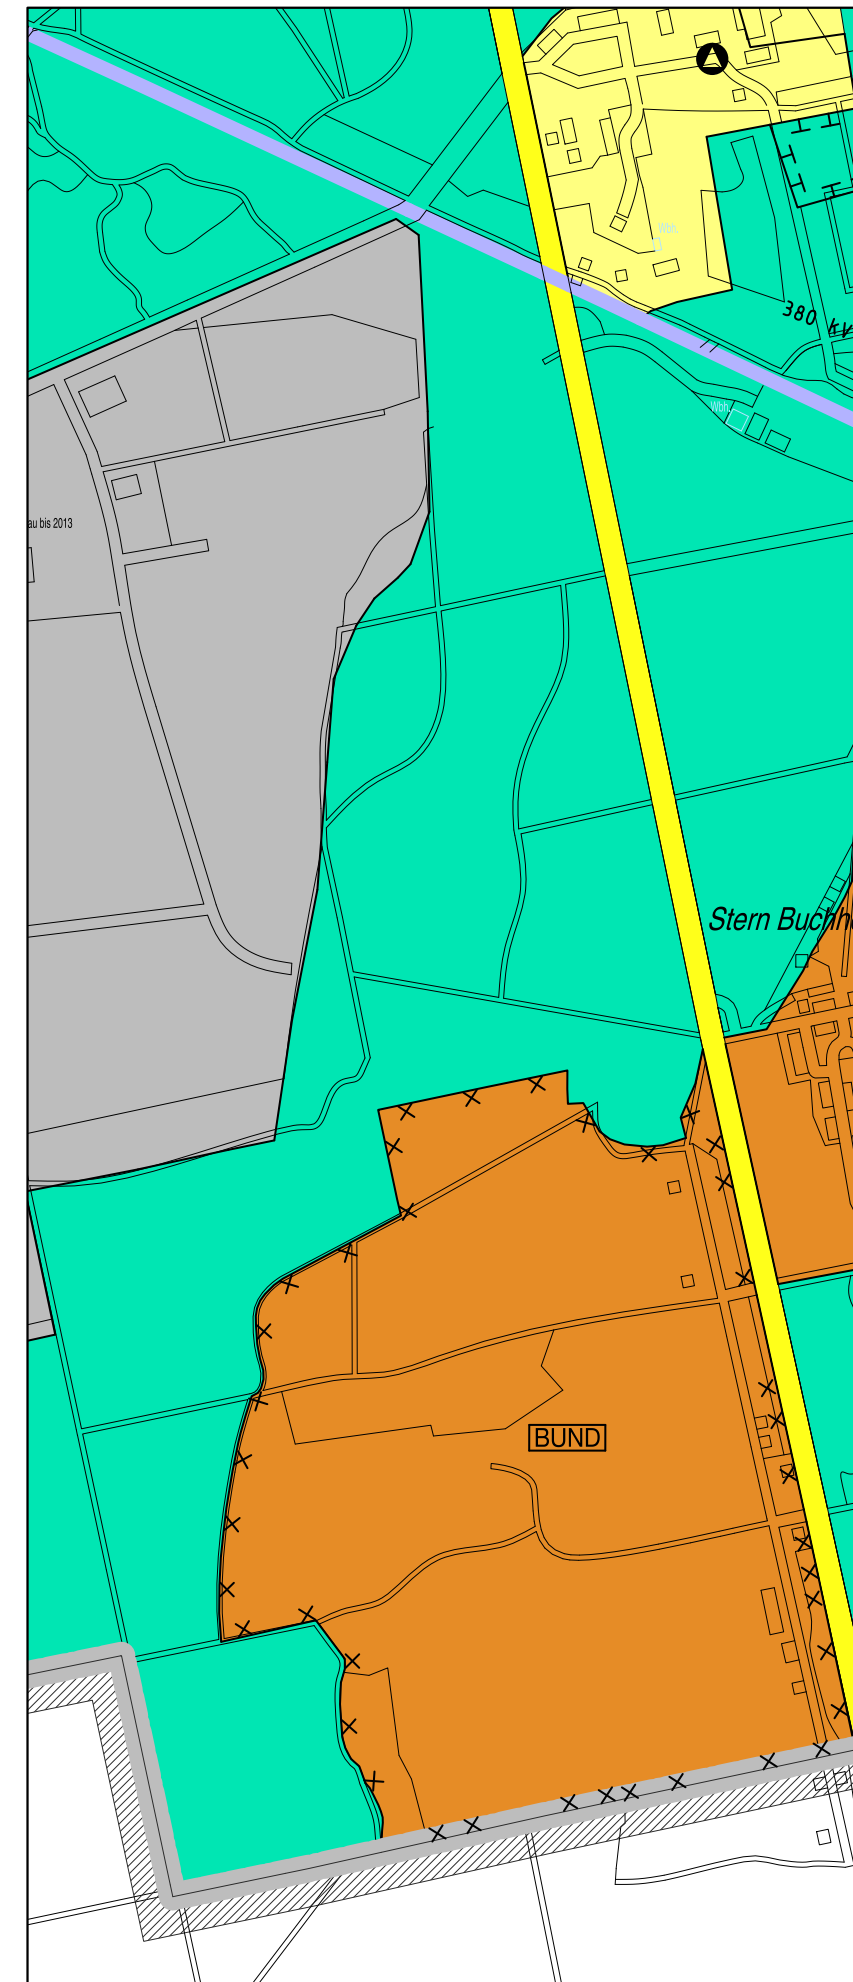

LANDESHAUPTSTADT SCHWERIN

Fachbereich für Stadtentwicklung und Wirtschaft

Maßstab 1:15.000

Stand: April 2015