



K:\Projekte_EB\14-1154.02\2 VPL\Varianten\p_3\variante-141154.02-2-21.dwg, Plan 1

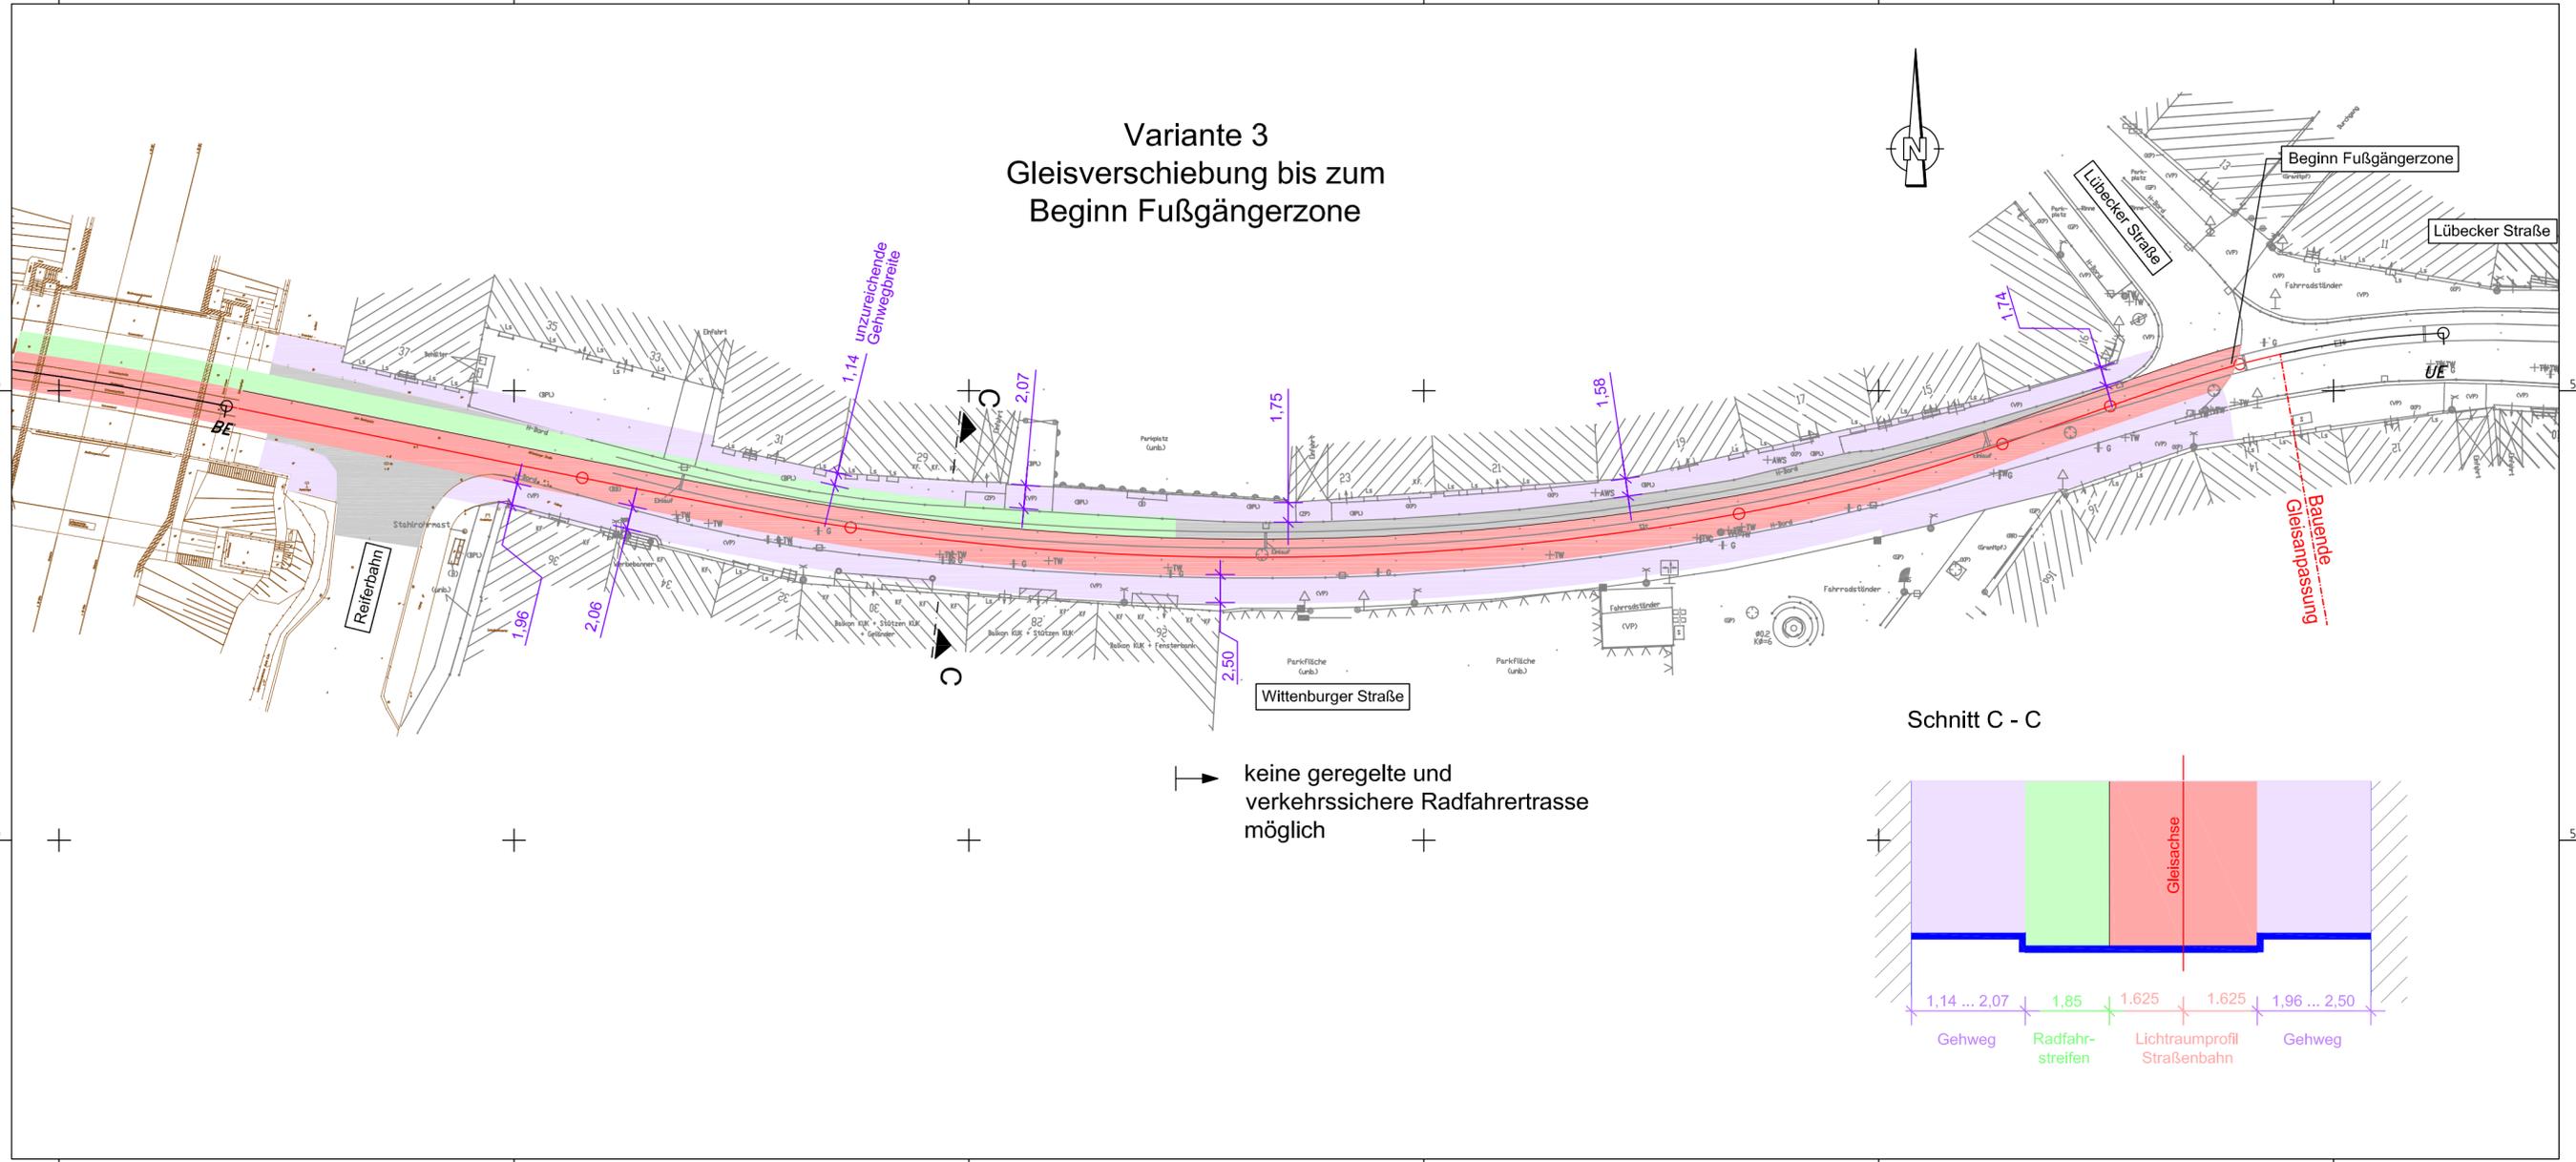

Schnitt C - C

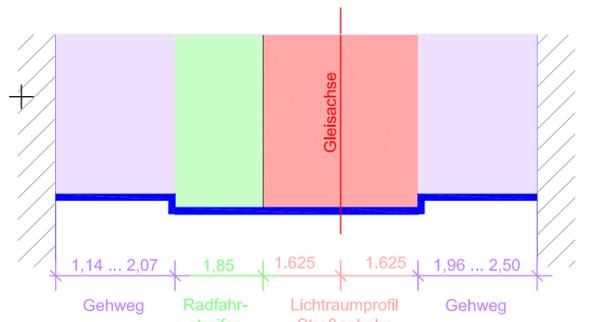

LEGENDE

- vorh. Gleislage (Darstellung der Gleisachse)
- gepl. Gleislage (Darstellung der Gleisachse)
- sonstige Straßenverkehrsfläche

Index	Art der Änderung	Datum	Name

ICN Ingenieure GmbH <small>Technologie- und Forschungspark Wilhelm-Henningmann-Straße 2 19061 Schwerin</small>	bearbeitet:	01/2016	J. Zimmermann
	gezeichnet:	01/2016	M. Aust
	geprüft:	28.01.2016	gez. J. Zim.
	freigegeben:	28.01.2016	gez. J. Zim.

Landeshauptstadt Schwerin <small>Fachdienst Verkehrsmanagement Am Packhof 2-6 19053 Schwerin</small>	Reg. Nr.:	14-1154.02
	VORPLANUNG	
	Unterlage:	4
	Blatt-Nr.:	3
Index:	-	

Wittenburger Straße 3. Bauabschnitt Brücke DBAG bis Lübecker Straße		Lageplan Variante 3
Aufgestellt : FD Verkehrsmanagement		Datum: Name:
Schwerin,	bearbeitet:	
	gezeichnet:	
	geprüft:	
	Blattgröße:	0,297m x 0,928m

Planung Gleisgeometrie: terraluft@ivd GmbH <small>www.terraluft.de</small>	S-Marcus-Str. 6 Tel. : 0385 / 58 11 368 19061 Schwerin Fax : 0385 / 58 11 369 e-mail : info@terraluft.de
-----------------------------------------------------------------------------------------	---

Grundplan hergestellt: terraluft@ivd GmbH <small>www.terraluft.de</small>	S-Marcus-Str. 6 Tel. : 0385 / 58 11 368 19061 Schwerin Fax : 0385 / 58 11 369 e-mail : info@terraluft.de	Lagebezug : GK 42/83 Höhenbezug : HN 76 gemessen : 1999	Ergänzung:
----------------------------------------------------------------------------------------	---	---------------------------------------------------------------	------------