
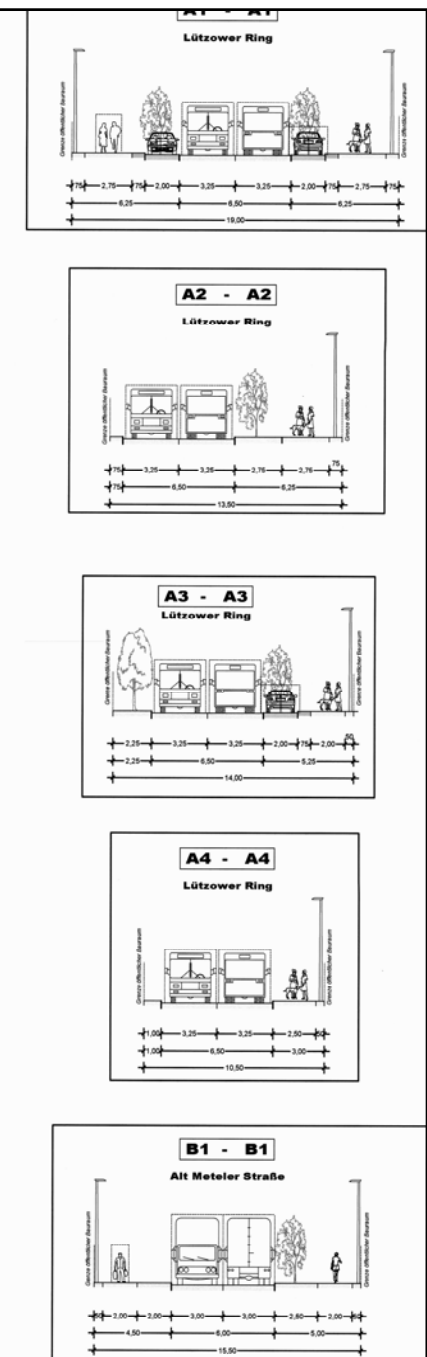


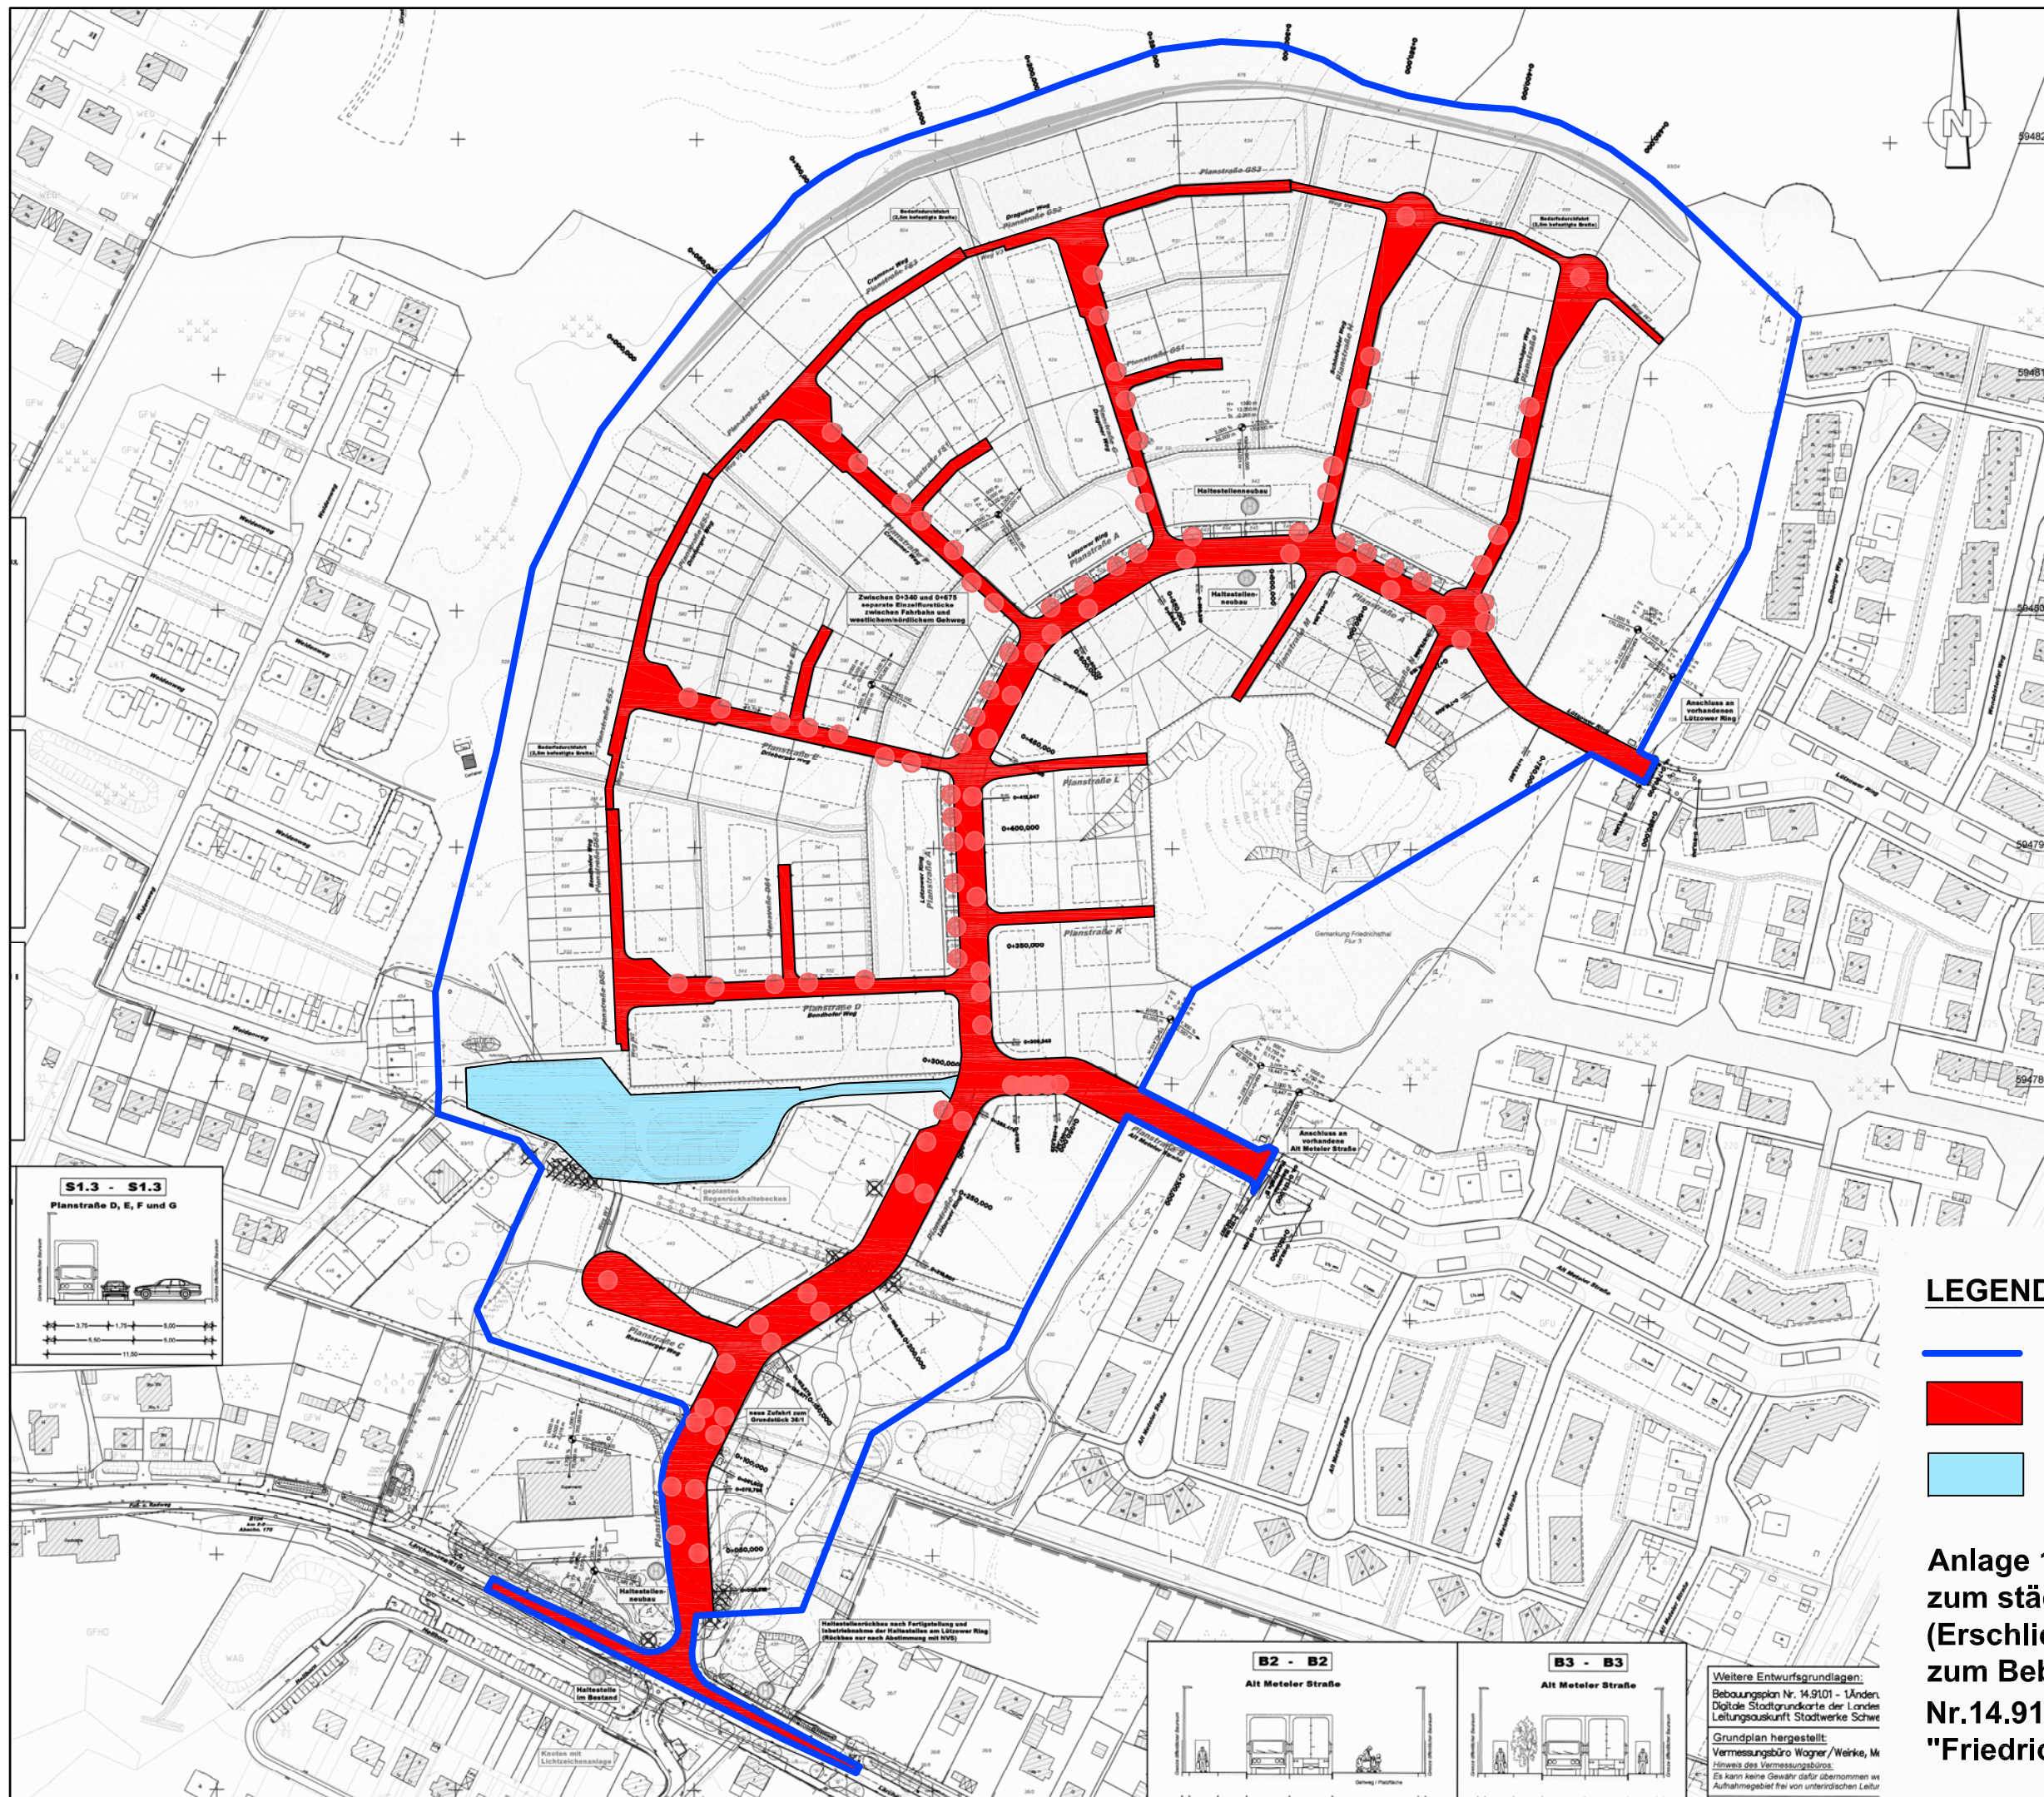

ZEICHENERKLÄRUNG
Befestigungen:
Fahrbahn (Asphalt) Wohngebietsfläch

LEGENDE
Vertragsgebietsgrenze
herzustellende öffentliche Erschließungsanlagen
herzustellendes öffentliches Regenrückhaltebecken

Anlage 1
zum städtebaulichen Vertrag
(Erschließungsvertrag)
zum Bebauungsplan
Nr.14.91.01/ 1.Änderung
"Friedrichsthal"

Weitere Entwurfsgrundlagen:
Bebauungsplan Nr. 14.91.01 - 1.Änderung
Digitale Stadtgrundkarte der Landes
Leitungsbauverwaltung
Grundplan hergestellt:
Vermessungsbüro Wagner/Weinke, M.
Hinweis des Vermessungsbüros:
Es kann keine Gewähr dafür übernommen werden,
dass die Aufnahme der Daten aus dem Vermessungsbüro
auf dem neuesten Stand ist.