


9. Änderung zum Flächennutzungsplan der Landeshauptstadt Schwerin – Entwurf –

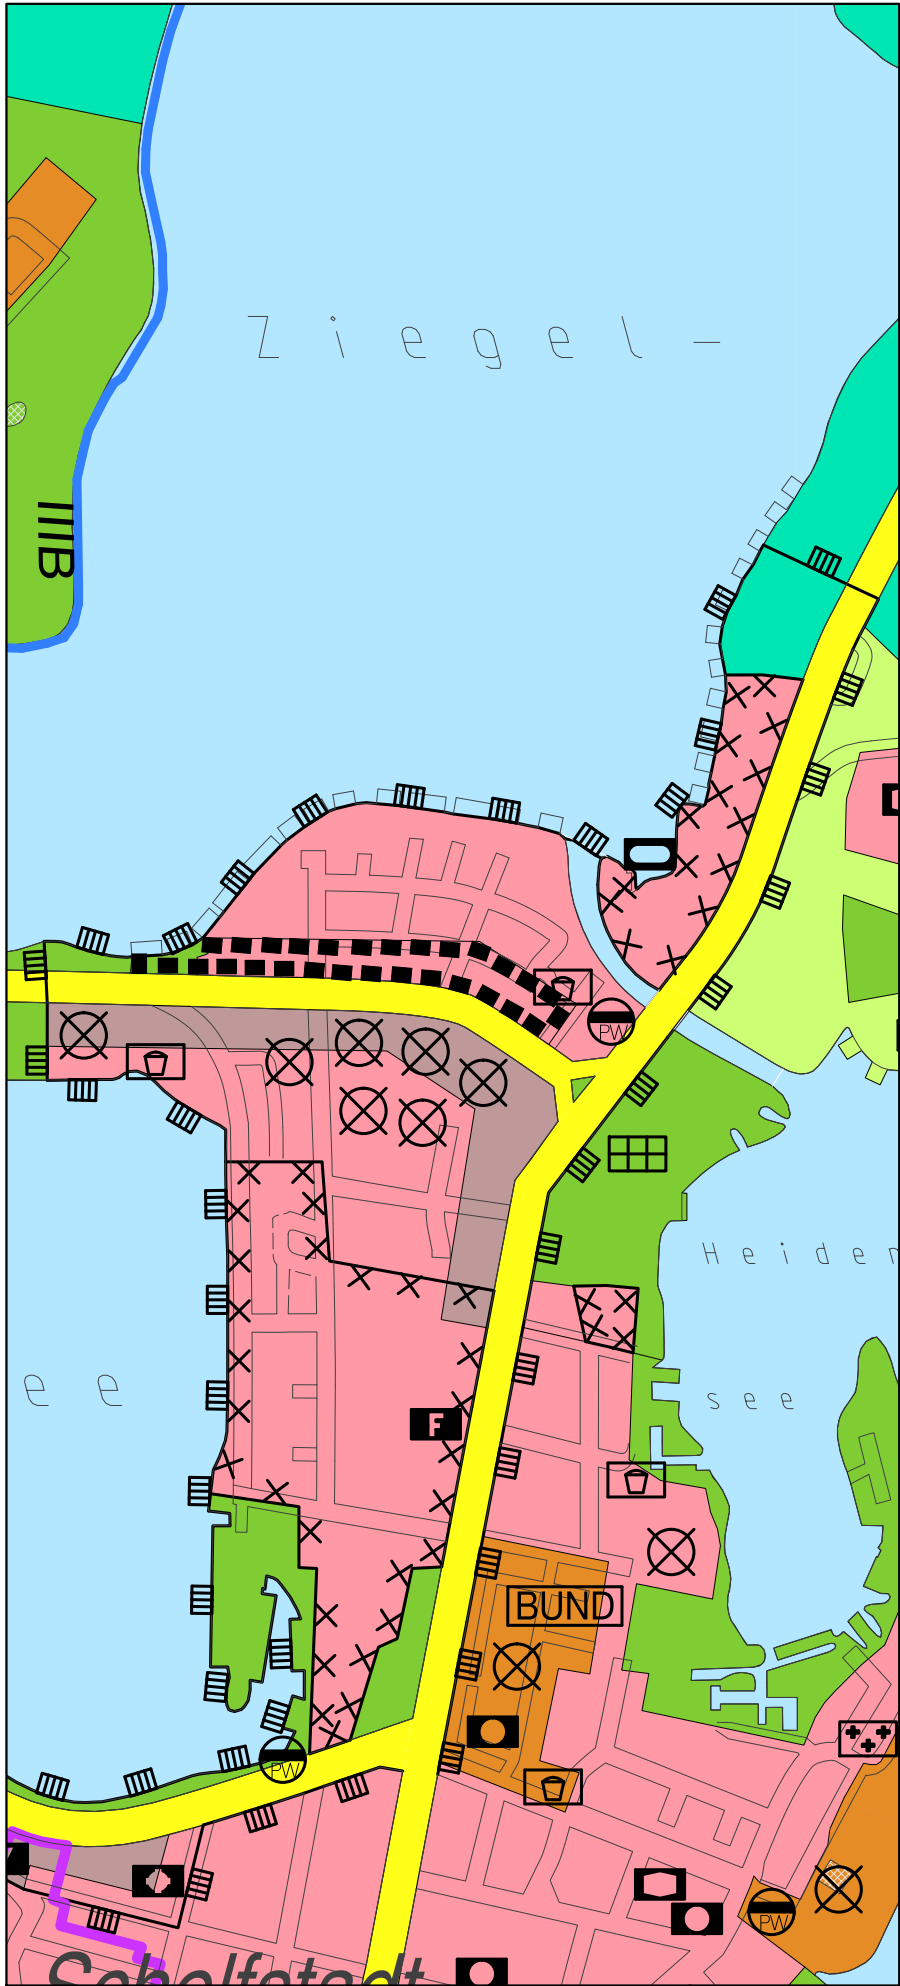

LANDESHAUPTSTADT SCHWERIN

PLANZEICHENERKLÄRUNG

I. Darstellungen (§5 Abs. 2 BauGB)

- ■ ■ Grenze des Änderungsbereichs
- Wohnbauflächen
- Gemischte Bauflächen
- Grünflächen

II. Hinweise zu den weiteren bestehenden Festsetzungen des Flächennutzungsplans

- Sonderbauflächen
- [BUND] Bundeswehr
- [F] Feuerwehr
- [] Sonstige soziale Einrichtungen
- [] öffentliche Verwaltung
- [] Flächen für Sport- und Spielanlagen
- [] Spielplatz
- Verkehrsflächen**
- Überörtliche oder örtl. Hauptverkehrsstraße
- [PW] Abwasserpumpwerk
- [] Kleingarten
- Flächen für die Landwirtschaft
- Flächen für den Wald
- Wasserschutzzonengrenze III
- [X] Umgrenzung der für die bauliche Nutzung vorgesehenen Flächen, deren Böden erheblich mit umweltgefährdenden Stoffen belastet sind
- [X] Flächen, deren Böden erheblich mit umweltgefährdenden Stoffen belastet sind (Einzelstandort)
- [] Umgrenzung von Schutzgebieten und Schutzobjekten im Sinne des Naturschutzrechtes


LANDESHAUPTSTADT SCHWERIN

Amt für Bauen, Denkmalpflege und Naturschutz

Maßstab 1:10,000

Stand: April 2005

Flächennutzungsplan der Landeshauptstadt Schwerin – Ausschnitt Möwenburgstraße –

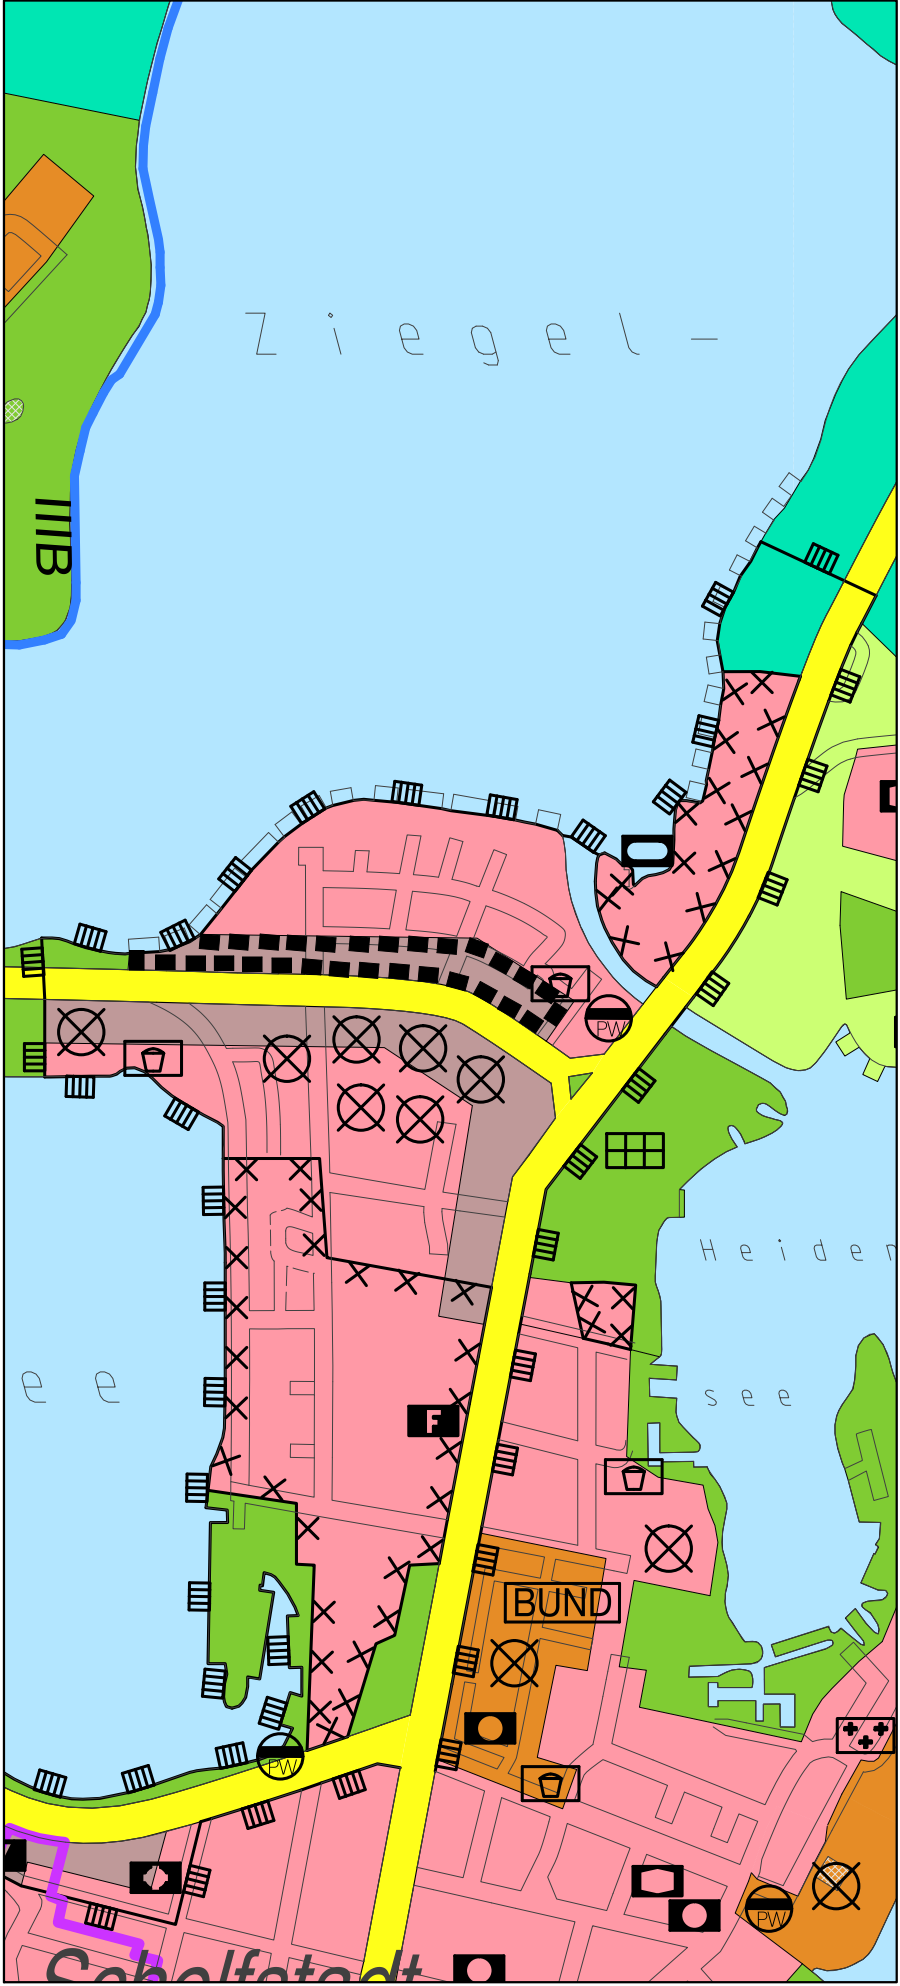

LANDESHAUPTSTADT SCHWERIN

■ ■ ■ Grenze des Bereichs der 9. Änderung

LANDESHAUPTSTADT SCHWERIN

Amt für Bauen, Denkmalpflege und Naturschutz

Maßstab 1:10,000

Stand: April 2005