


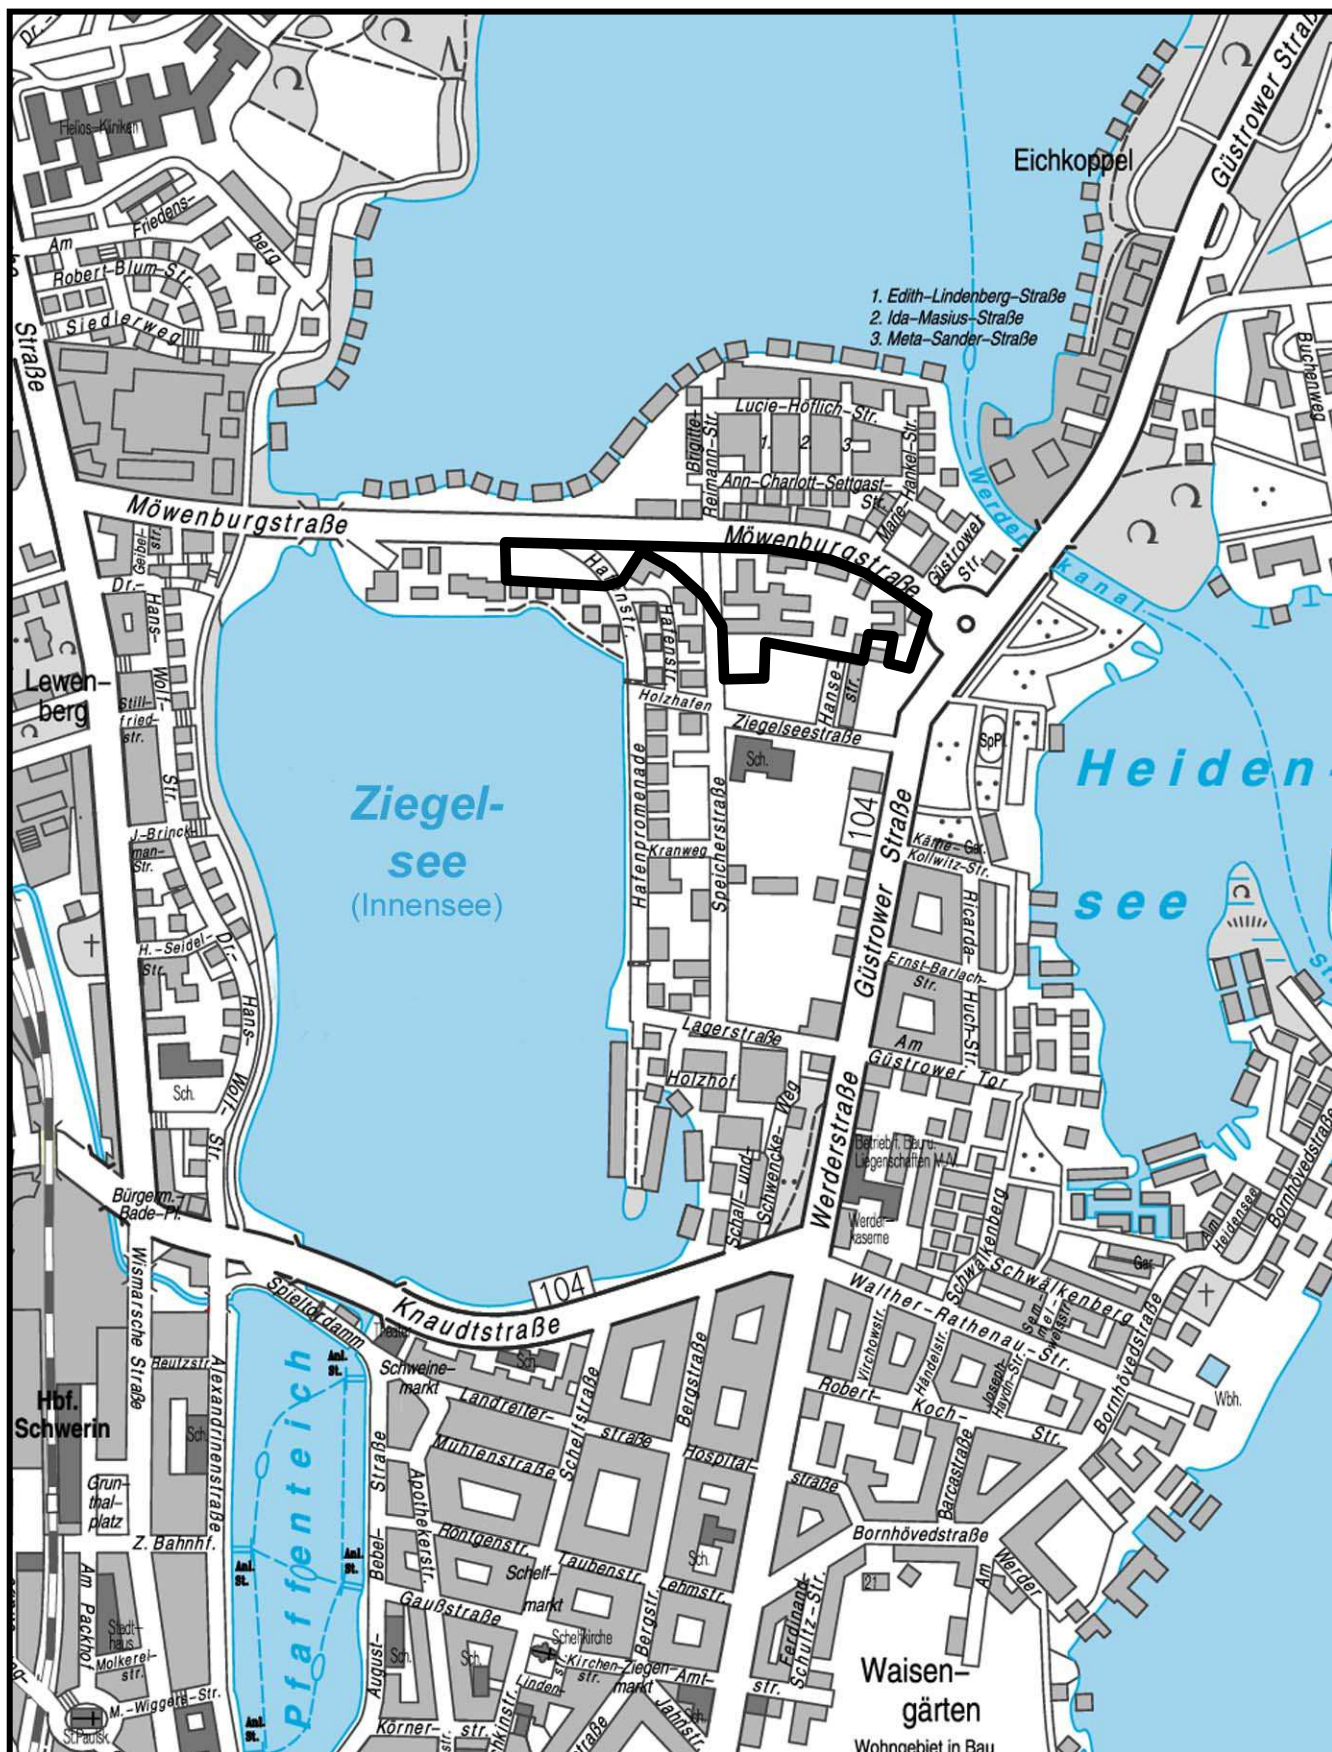

PLANUNGSGEBIET: „Südlich der Möwenburgstraße“

B-Plan Nr.

LAGEPLAN

93.15

GELTUNGSBEREICH:

ANLAGE