


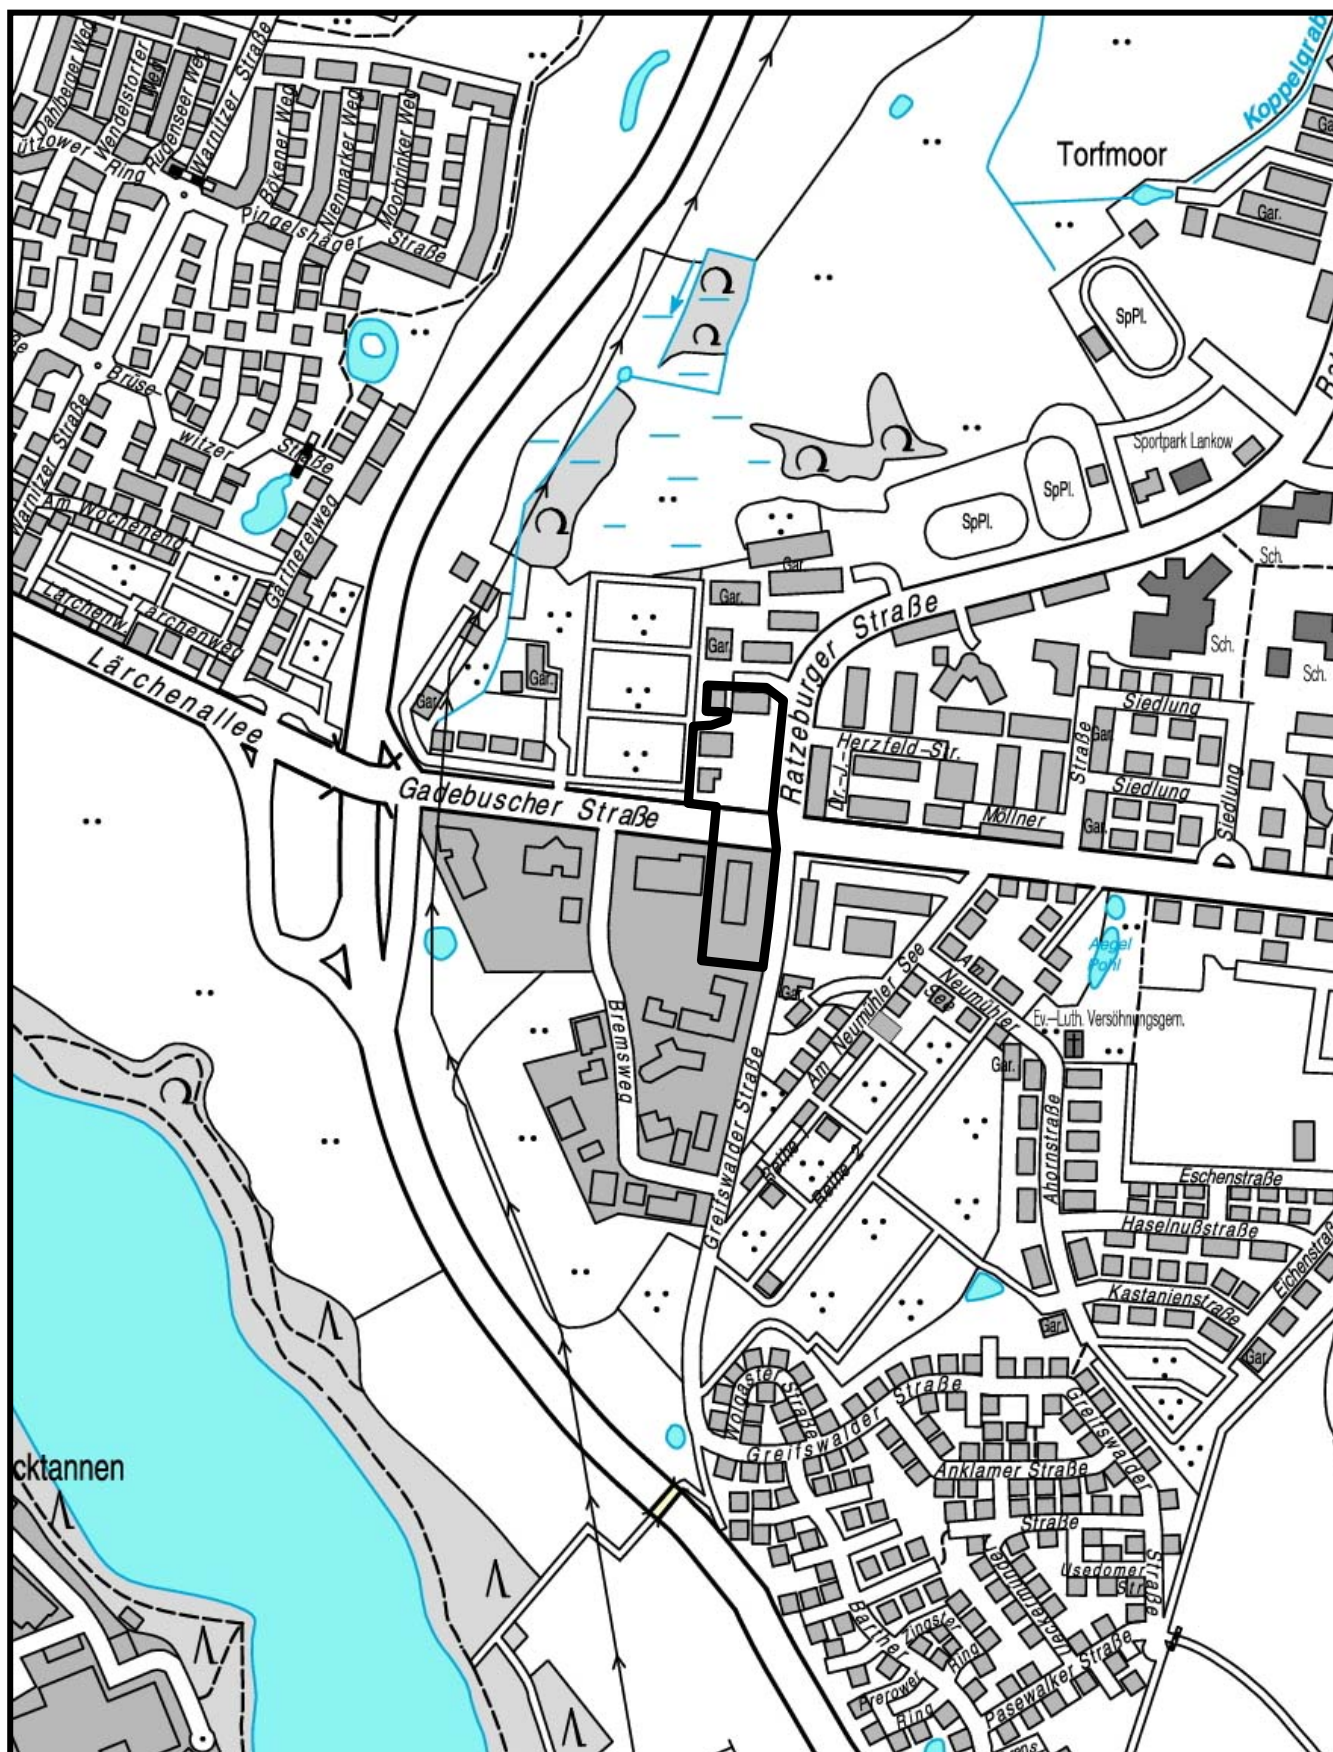

PLANUNGSGEBIET: „Ratzeburger/Greifswalder Straße“

B-PLAN-NR.

LAGEPLAN

90.14/1

GELTUNGSBEREICH: 

ANLAGE 1