



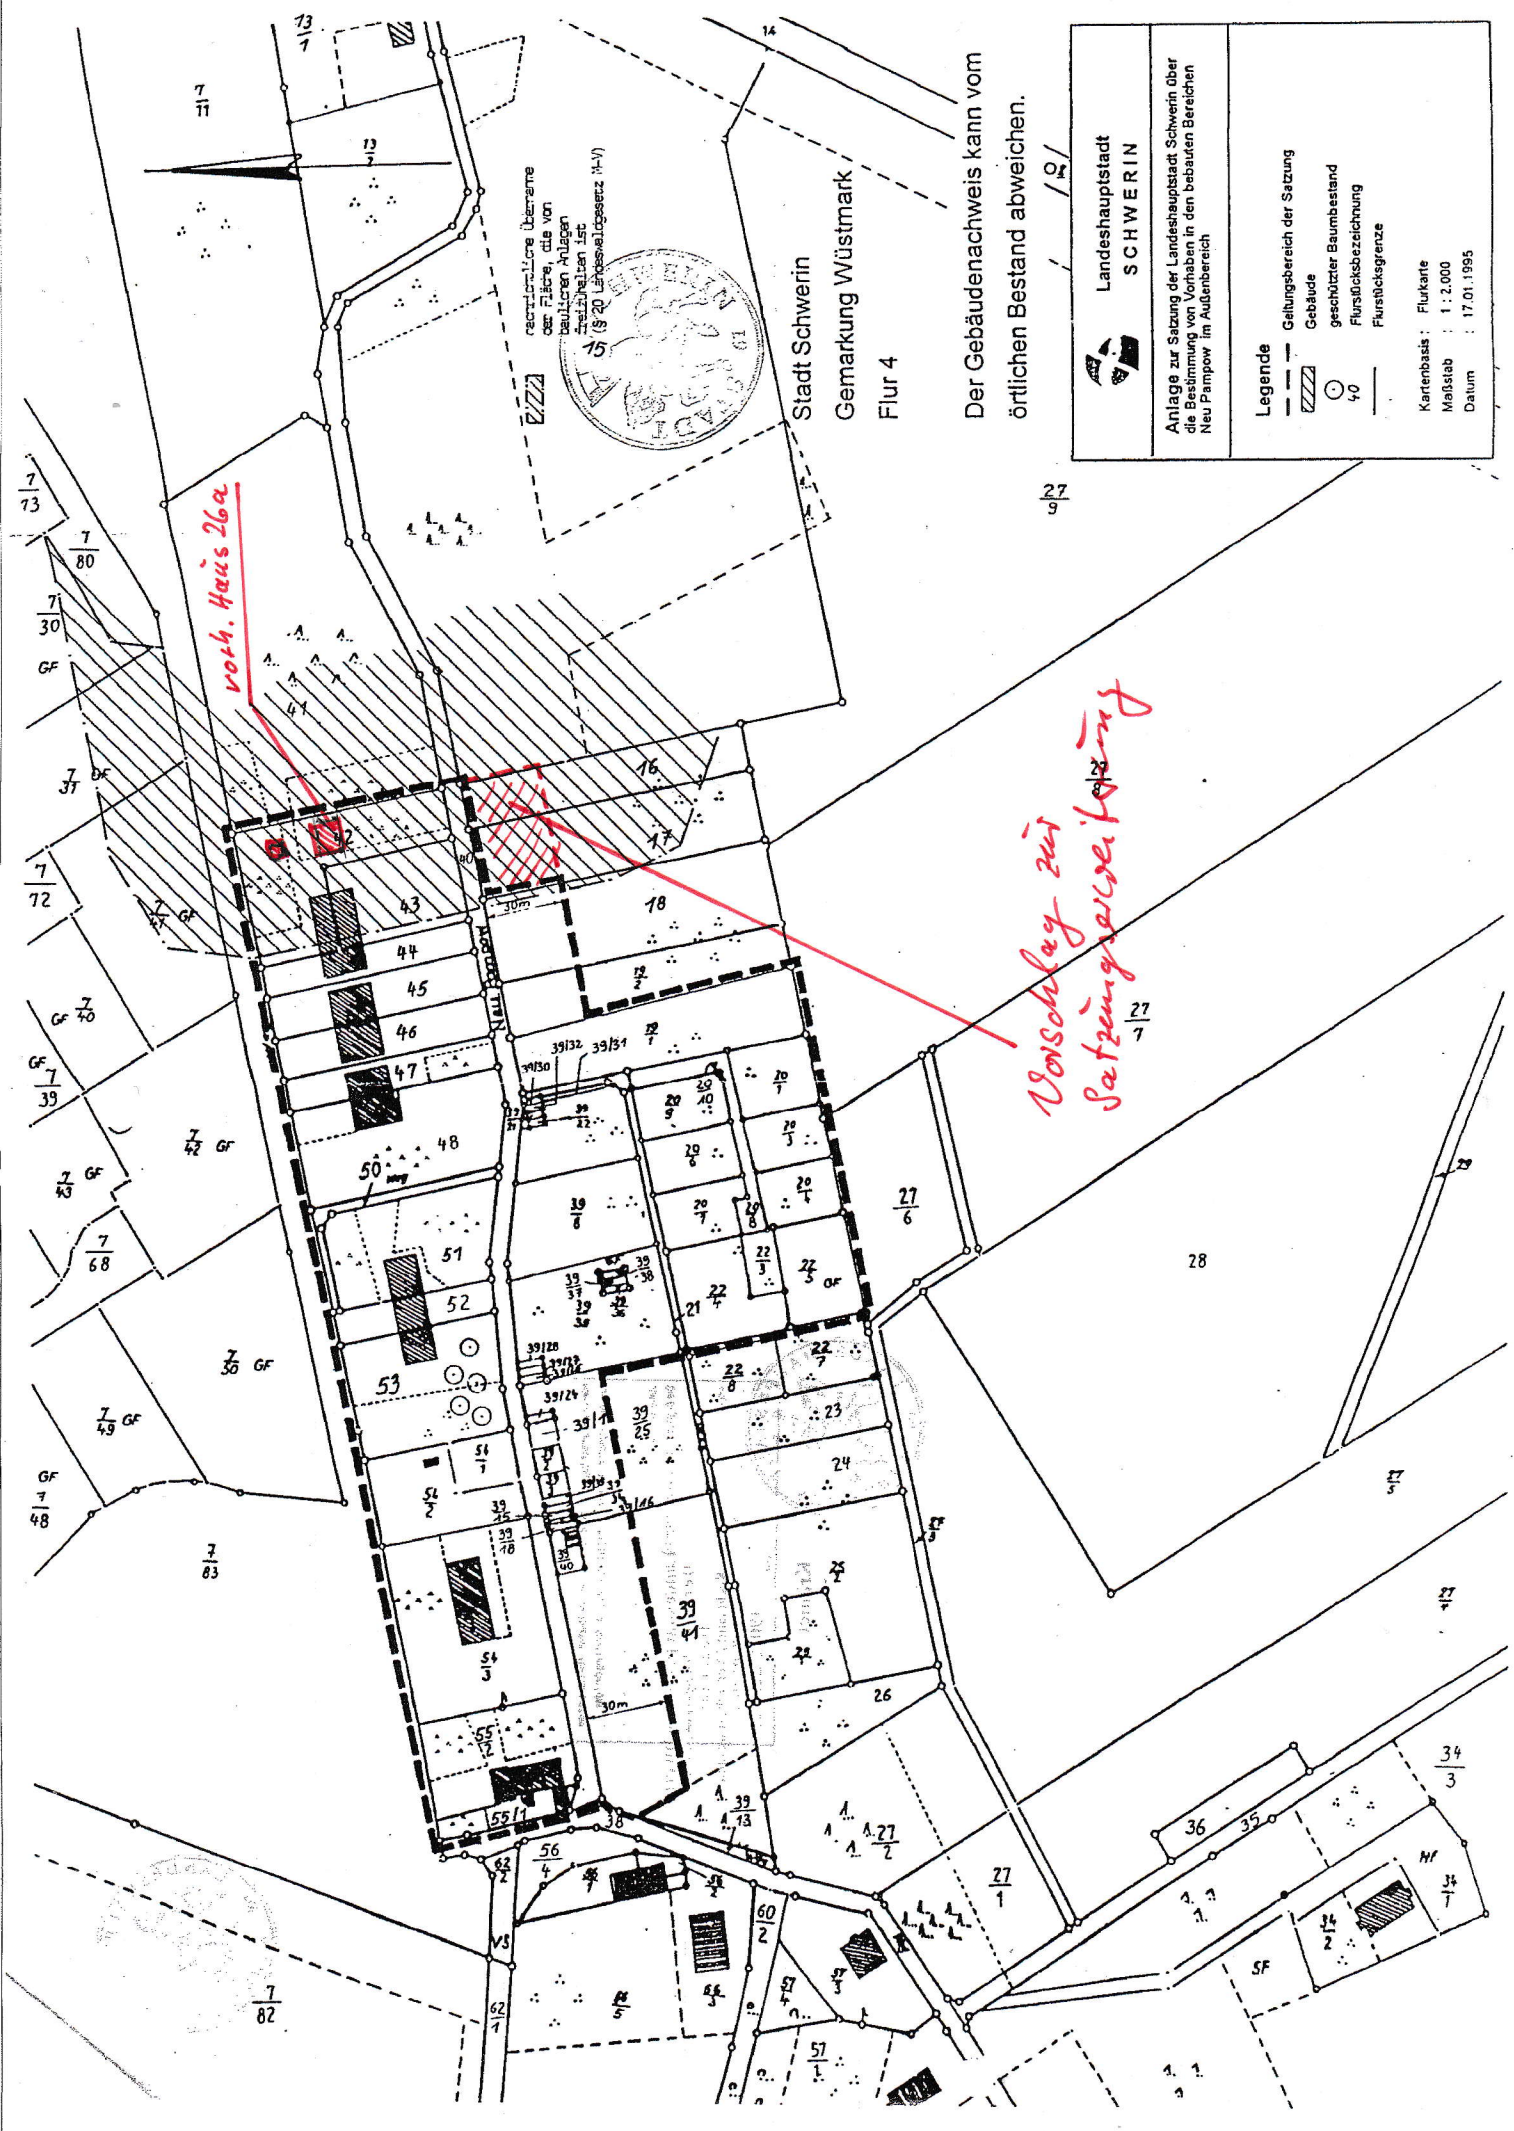

*vord. Haus 26a*

*Vorschlag zur  
Satzungsänderung*

nationalistische Übernahme  
der Fläche, die von  
baulichen Anlagen  
befreit ist  
(§ 20 Landeswaldgesetz Nr. 1)

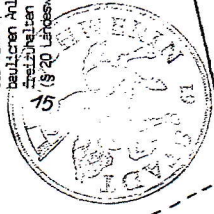

Stadt Schwerin  
Gemarkung Wüstmark  
Flur 4  
Der Gebäudenachweis kann vom  
örtlichen Bestand abweichen.

|   |   |   |
|---|---|---|
| <br>Landeshauptstadt<br>SCHWERIN | Anlage zur Satzung der Landeshauptstadt Schwerin über<br>die Bestimmung von Vorhaben in den bebauten Bereichen<br>Neu Pampow im Außenbereich | <p><b>Legende</b></p> <ul style="list-style-type: none"><li>--- Geltungsbereich der Satzung</li><li>▨ Gebäude</li><li>▨ geschützter Baumbestand</li><li>○ Flurstücksbezeichnung</li><li>— Flurstücksgrenze</li></ul> <p>Kartenbasis: Flurkarte<br/>Maßstab: 1:2.000<br/>Datum: 17.01.1995</p> |
|---|---|---|