


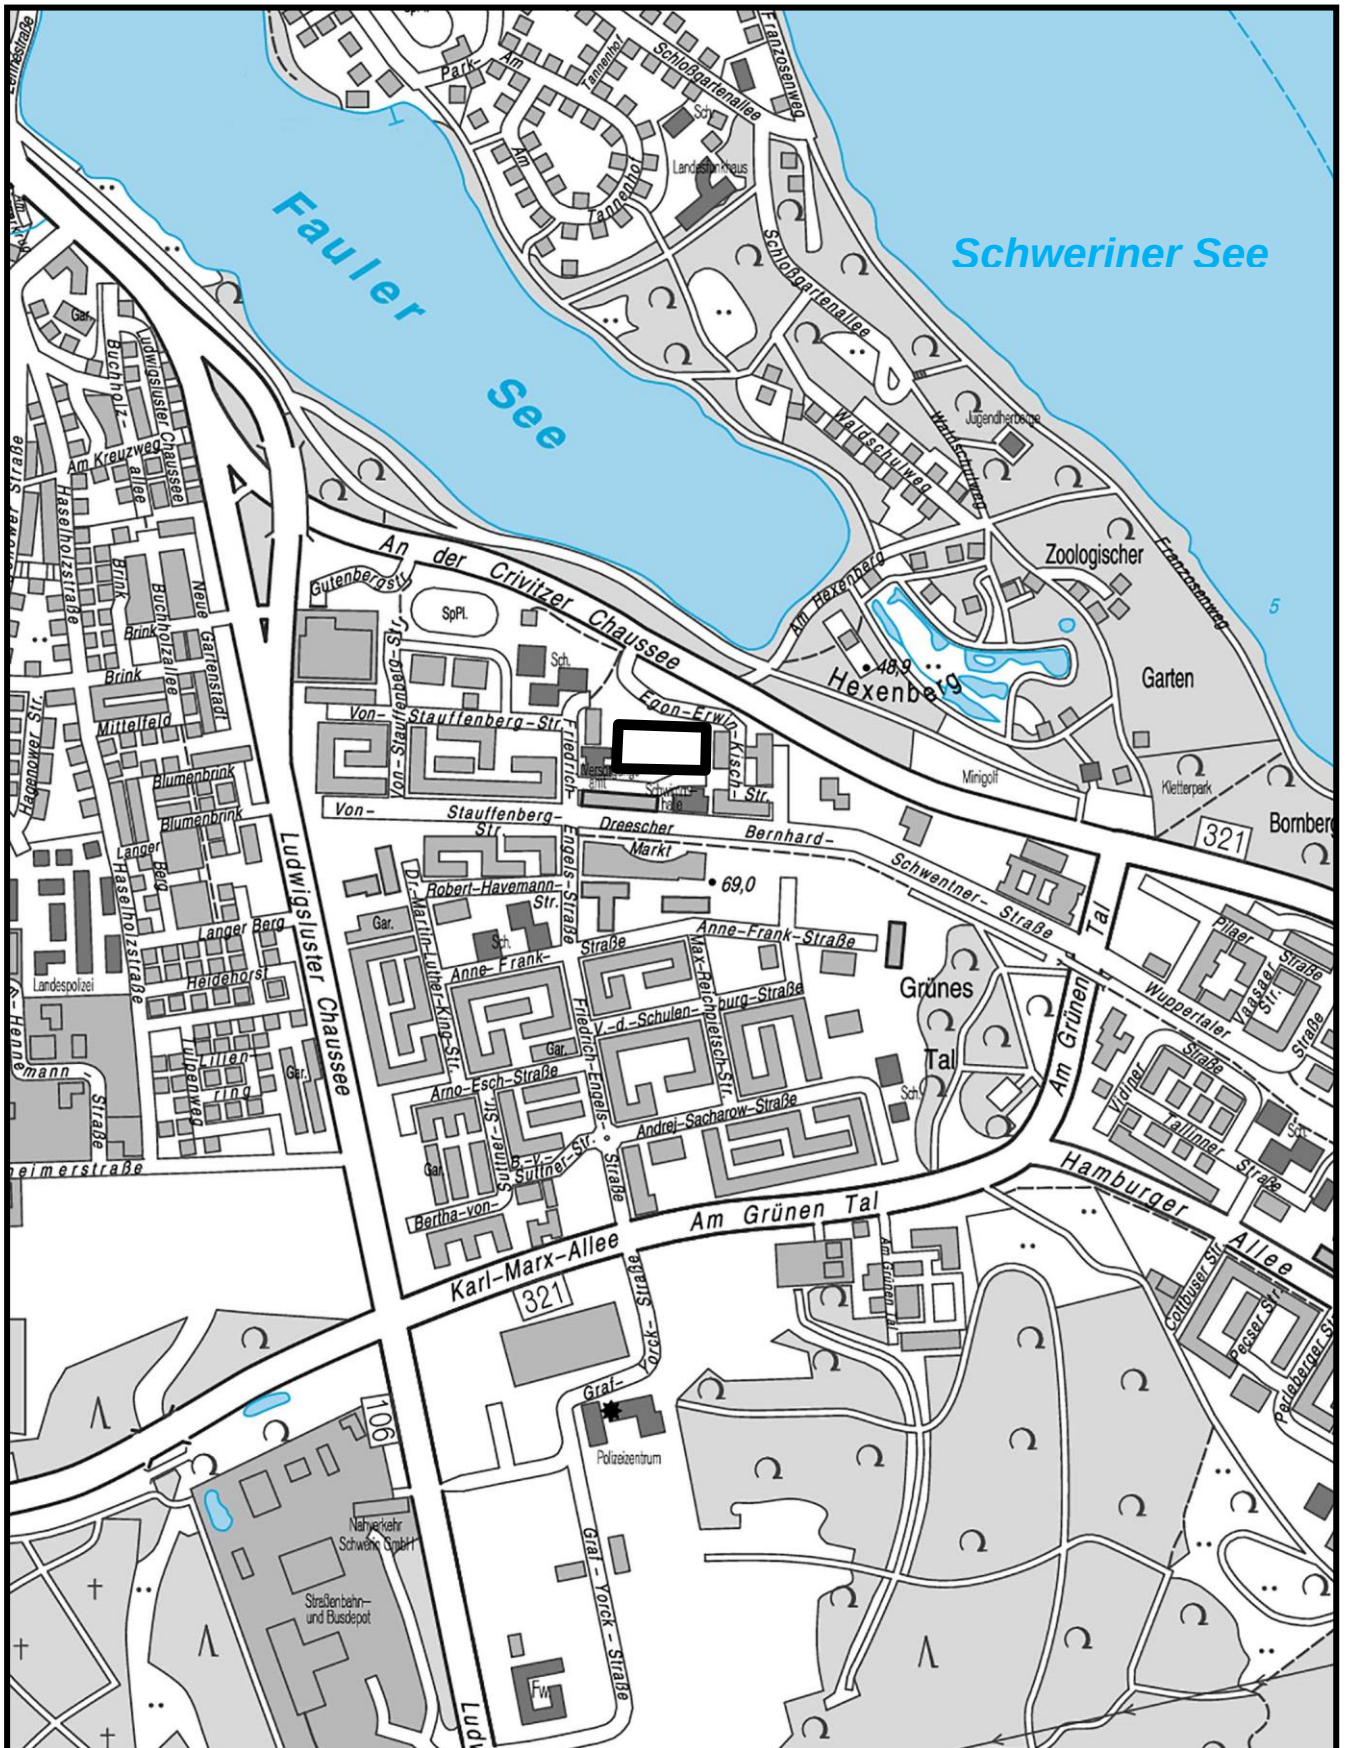

PLANUNGSGEBIET: „Kisch – Quartier“
Innenbereichssatzung nach § 34 Abs.4 BauGB

LAGEPLAN

GELTUNGSBEREICH:

ANLAGE