


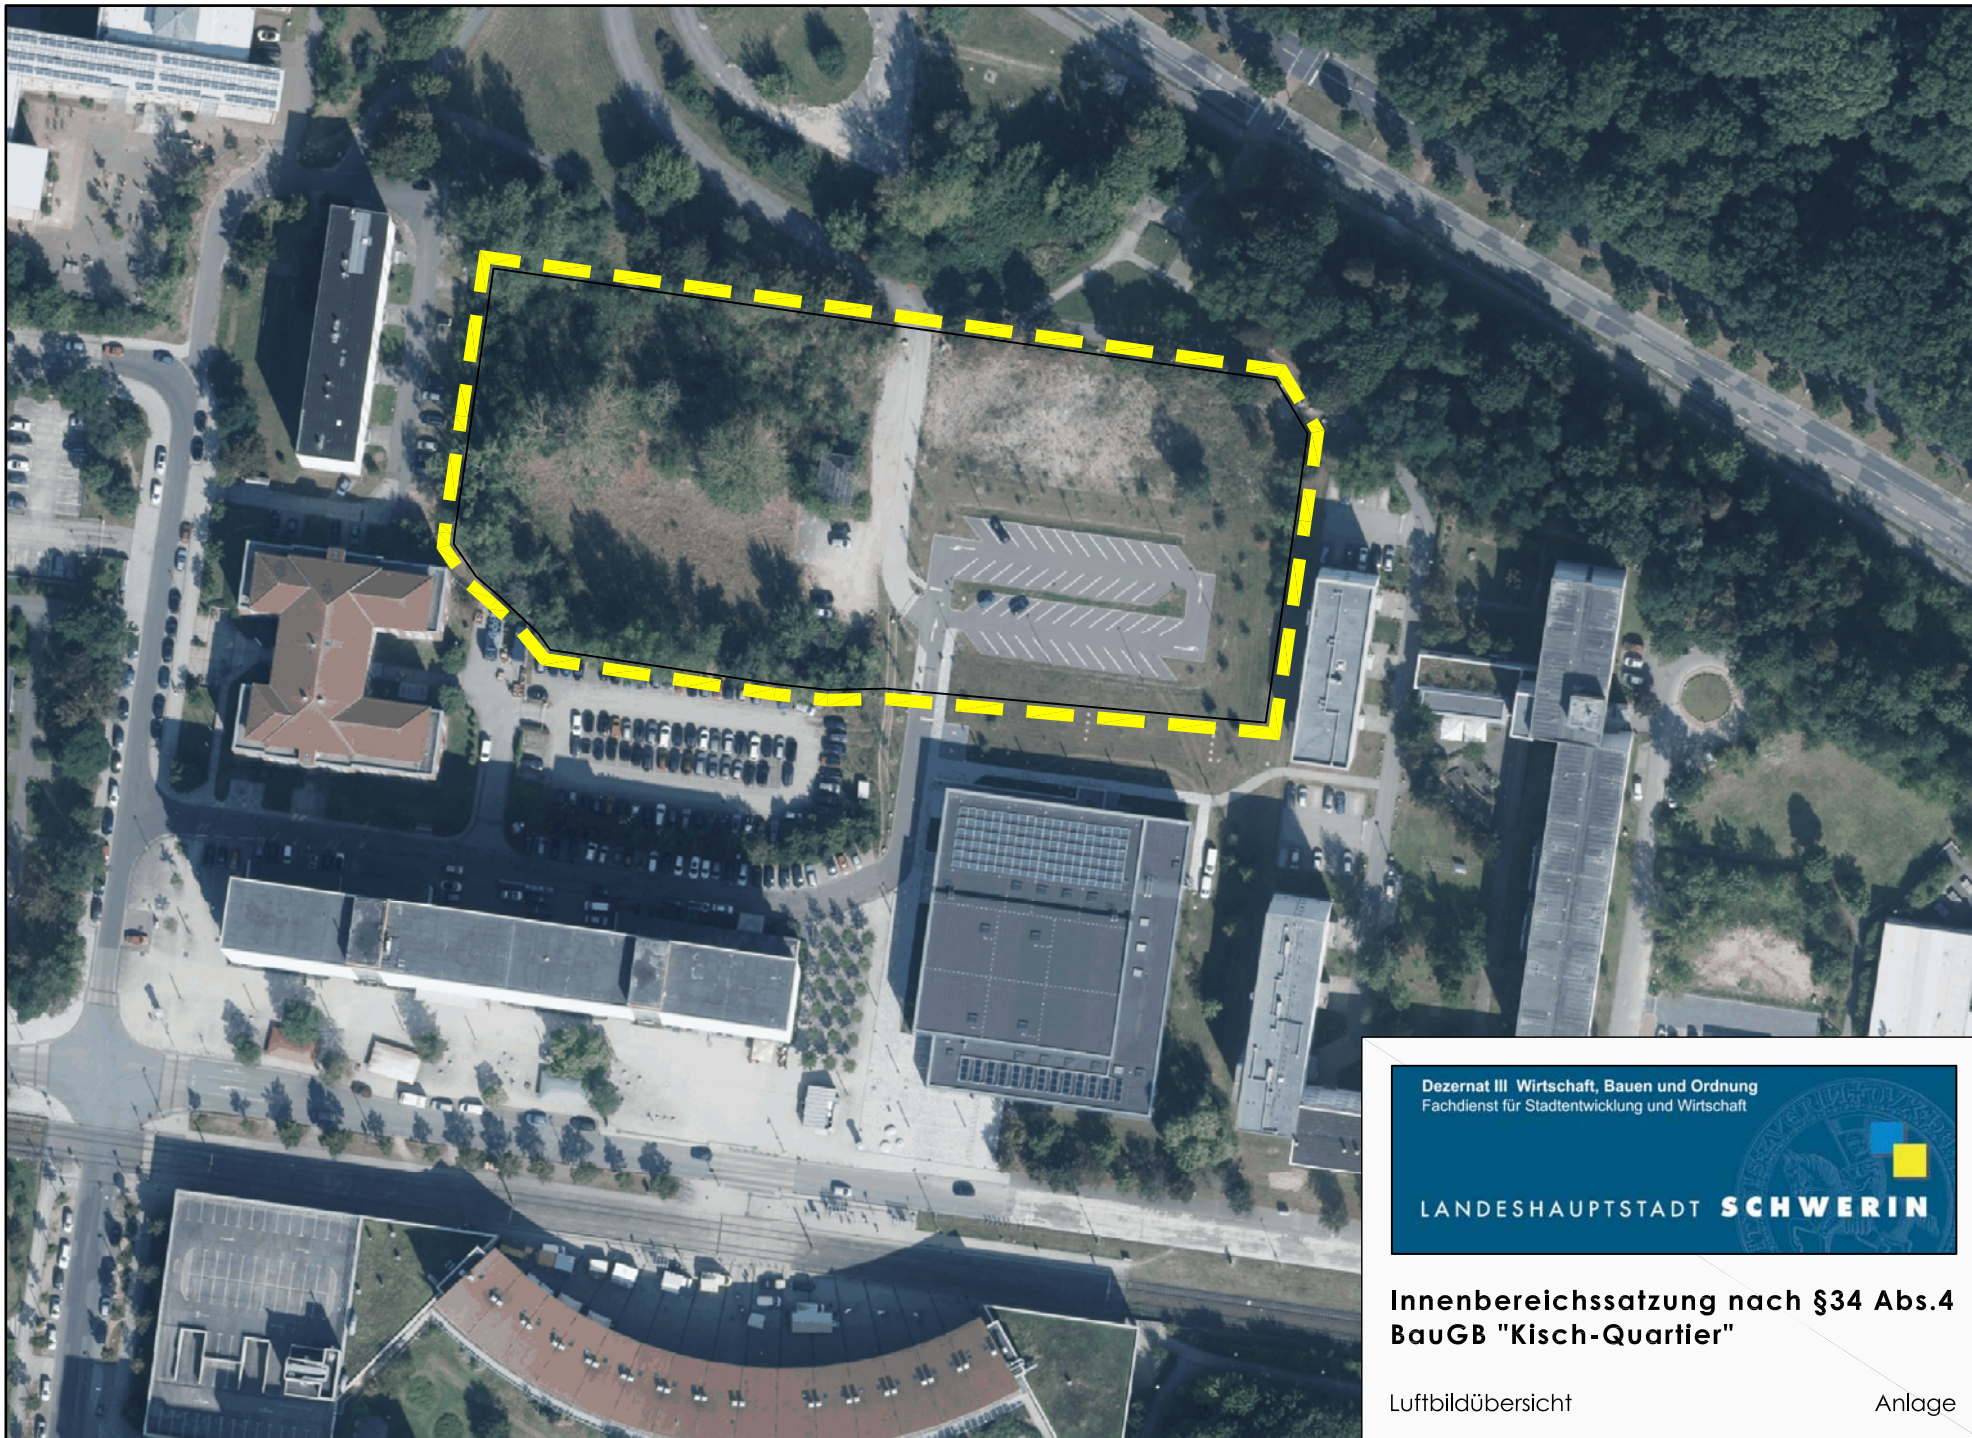

Dezernat III Wirtschaft, Bauen und Ordnung
Fachdienst für Stadtentwicklung und Wirtschaft

LANDESHAUPTSTADT **SCHWERIN**

**Innenbereichssatzung nach §34 Abs.4
BauGB "Kisch-Quartier"**

Luftbildübersicht

Anlage