


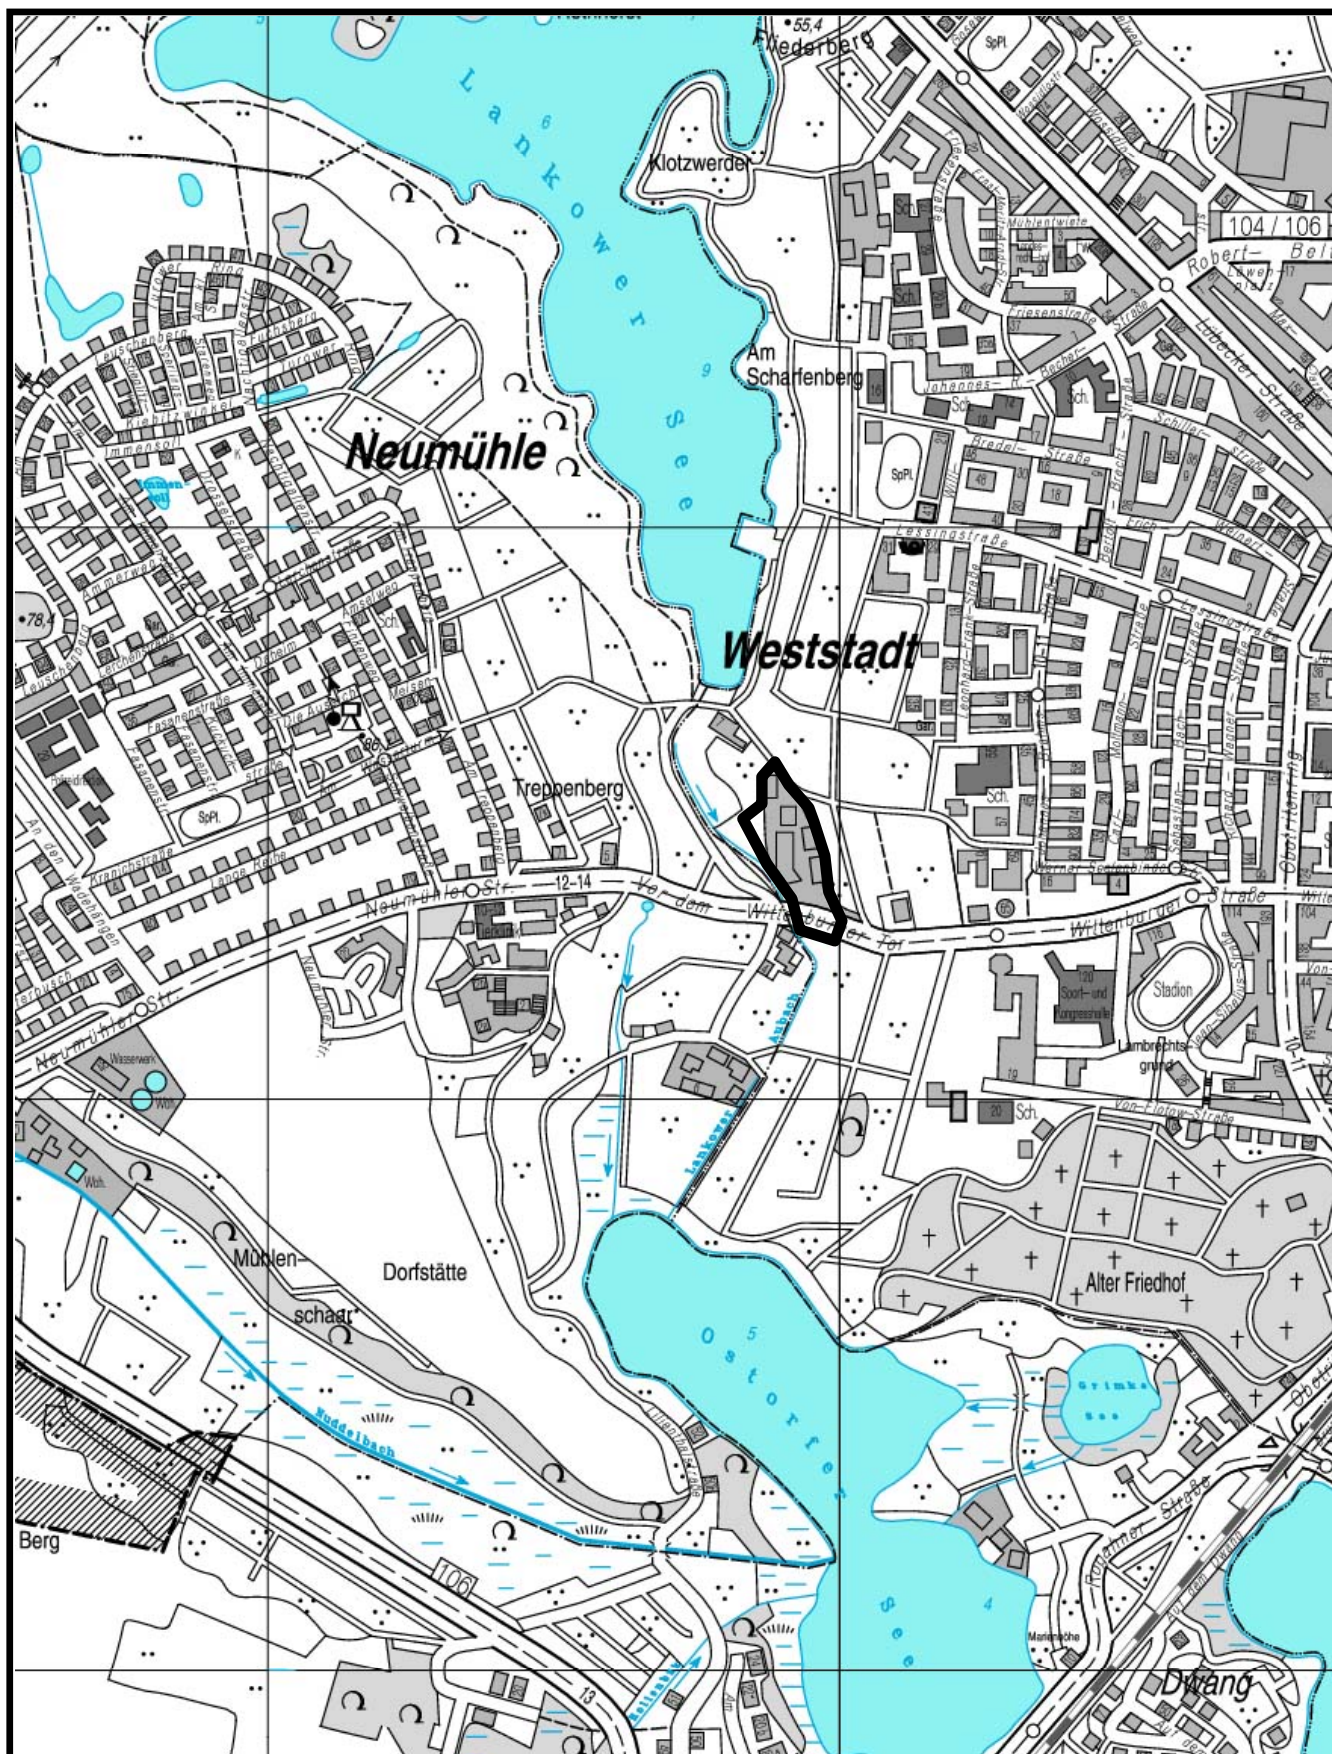

PLANUNGSGEBIET: Lankower Aubach Nord

B-Plan-Nr.

LAGEPLAN

50.04/2

GELTUNGSBEREICH: XXXXXXXXXX

ANLAGE