


# 18. Änderung zum Flächennutzungsplan

Teilbereich Nuddelbachtal

– Entwurf –

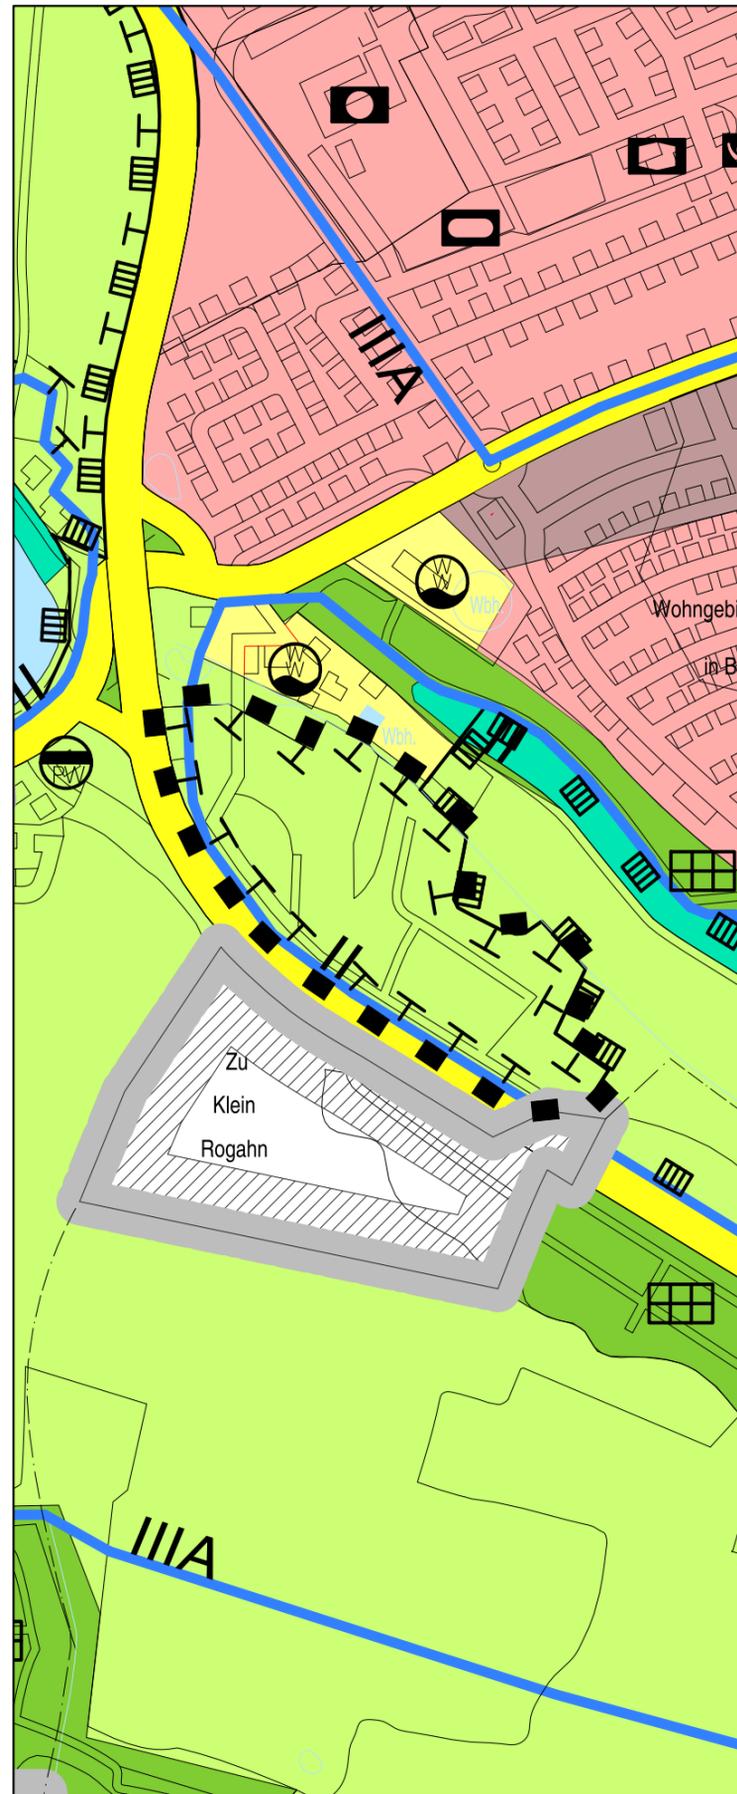

## PLANZEICHENERKLÄRUNG

### I. DARSTELLUNGEN (§5 Abs.2 BauGB)

- Grenze des Änderungsbereichs
- Flächen für die Landwirtschaft
- Umgr. von Flächen für Maßnahmen zum Schutz, zur Pflege und zur Entwicklung der Landschaft

LANDESHAUPTSTADT SCHWERIN


Dezernat Wirtschaft, Bauen und Ordnung  
–Fachdienst Stadtentwicklung, Wirtschaft–

Maßstab 1:8.000

Stand: Februar 2019

# Flächennutzungsplan der Landeshauptstadt Schwerin

– Ausschnitt Nuddelbachtal –

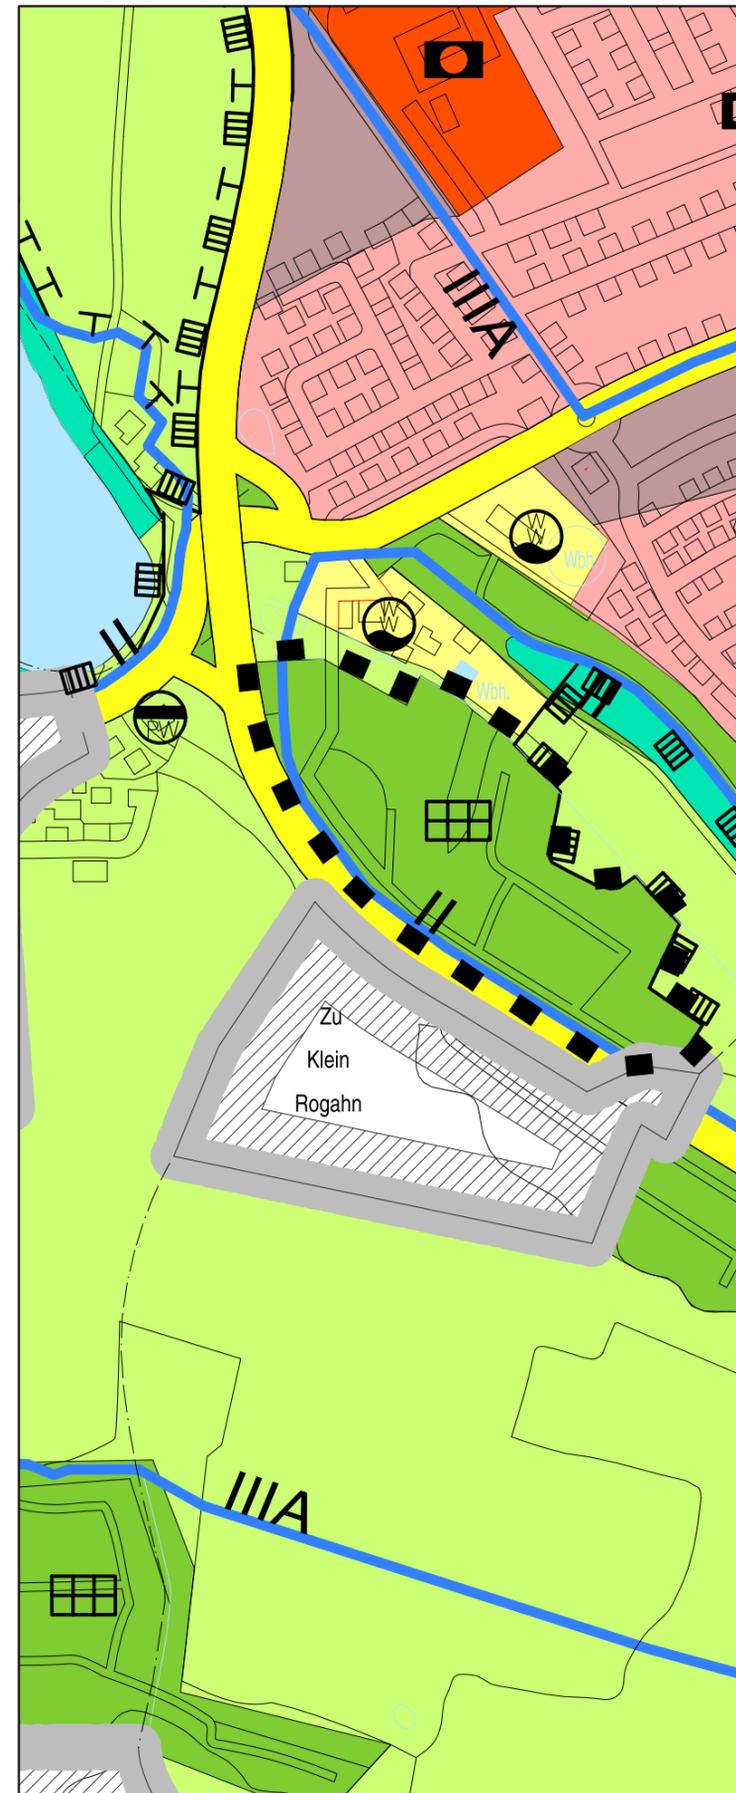

## PLANZEICHENERKLÄRUNG

### I. DARSTELLUNGEN (§5 Abs.2 BauGB)

- Grenze des Änderungsbereichs
- Wohnbauflächen
- Gemischte Bauflächen
- Flächen für den Gemeinbedarf

- Öffentliche Verwaltung
- Sportlichen Zwecken dienende Gebäude und Einrichtungen/Freizeitanlagen

### Verkehrsflächen

- Überörtliche oder örtl. Hauptverkehrsstraße
- Ver- und Entsorgungsflächen

- Wasserwerk
- Abwasserpumpwerk

### Grünflächen

- Kleingärten
- Flächen für die Landwirtschaft

### Wasserflächen

- Umgr. von Flächen für Maßnahmen zum Schutz, zur Pflege und zur Entwicklung der Landschaft

### III. NACHRICHTLICHE ÜBERNAHMEN (§5 Abs.4 BauGB)

- Umgr. von Schutzgebieten und Schutzobjekten im Sinne des Naturschutzrechtes
- Wasserschutzzone III/III A/III B

LANDESHAUPTSTADT SCHWERIN

Dezernat Wirtschaft, Bauen und Ordnung  
–Fachdienst Stadtentwicklung, Wirtschaft–


Maßstab 1:8.000

Stand: Februar 2019

# 18. Änderung zum Flächennutzungsplan

## Teilbereich Krebsförden

– Entwurf –

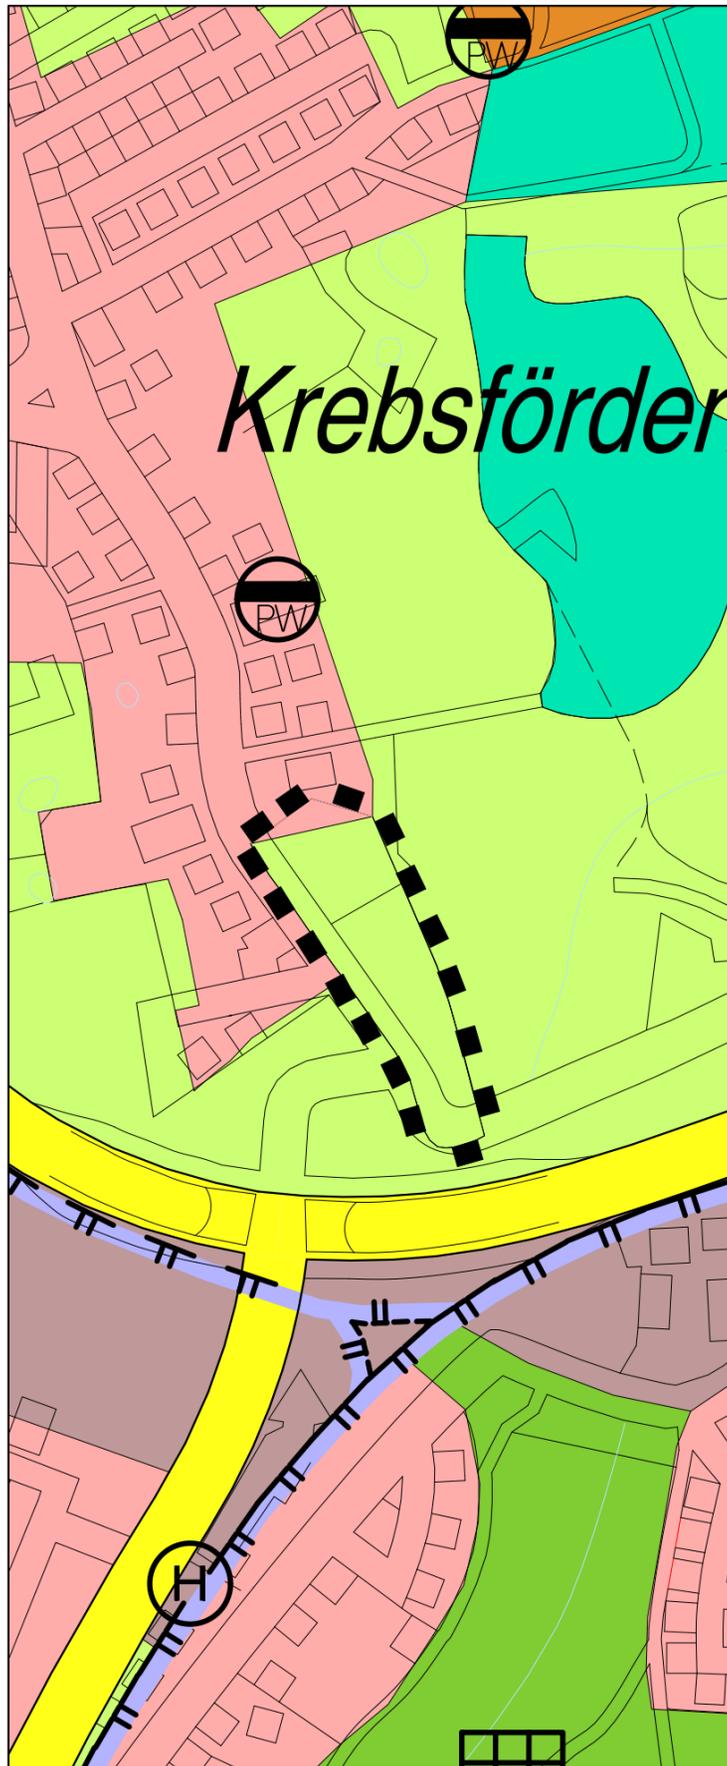

### PLANZEICHENERKLÄRUNG

#### I. DARSTELLUNGEN (§5 Abs.2 BauGB)

--- Grenze des Änderungsbereichs

Wohnbauflächen

Flächen für die Landwirtschaft

LANDESHAUPTSTADT SCHWERIN

Dezernat Wirtschaft, Bauen und Ordnung


–Fachdienst Stadtentwicklung, Wirtschaft–

Maßstab 1:5.000

Stand: Februar 2019

# Flächennutzungsplan der Landeshauptstadt Schwerin

## – Teilbereich Krebsförden –

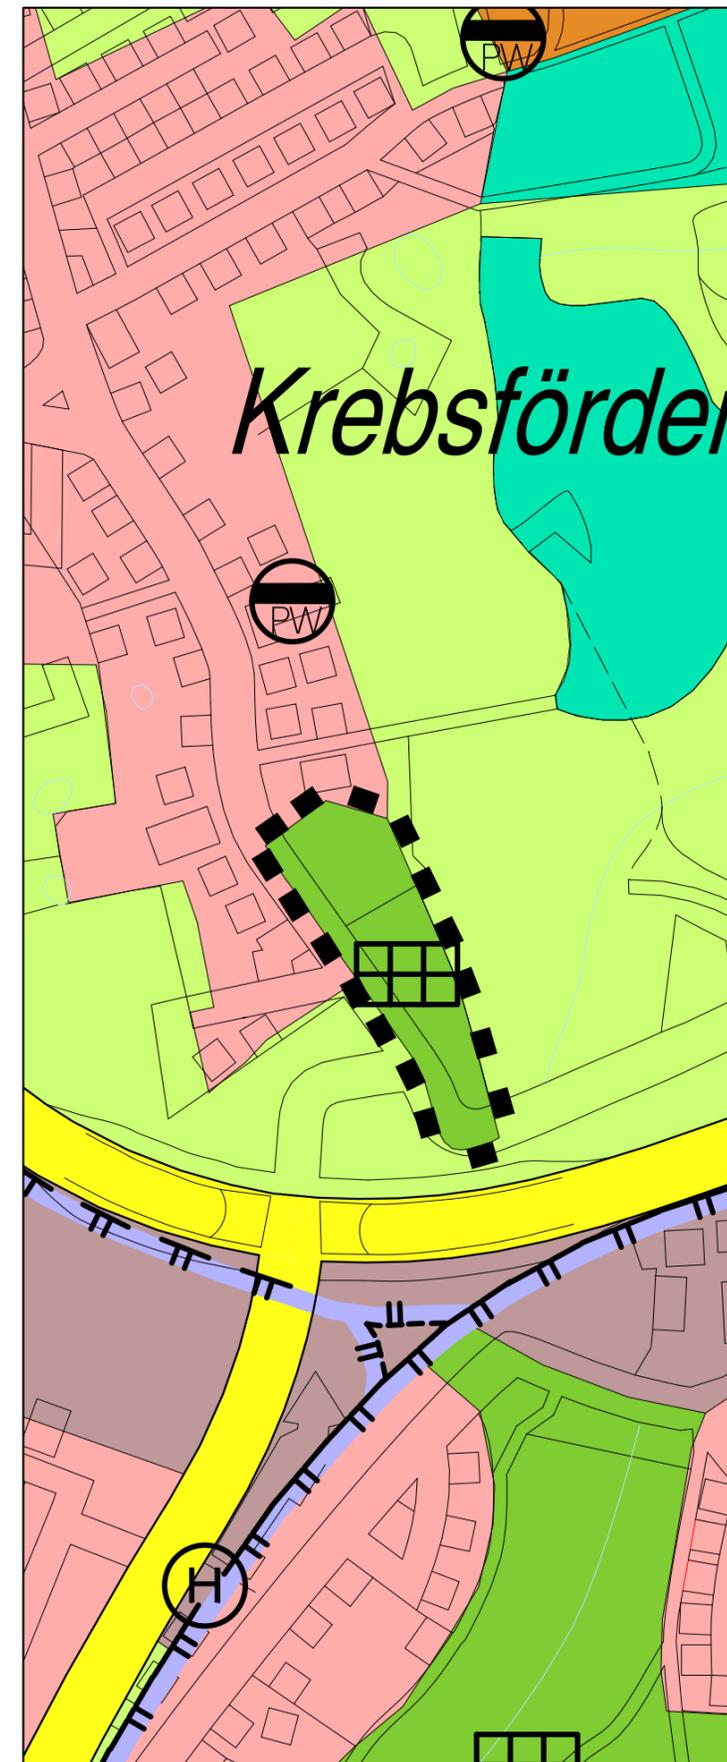

### PLANZEICHENERKLÄRUNG

#### I. DARSTELLUNGEN (§5 Abs.2 BauGB)

--- Grenze des Änderungsbereichs

Wohnbauflächen

Verkehrsflächen

Überörtliche oder örtl. Hauptverkehrsstraße

Straßenbahn

Abwasserpumpwerk

Grünflächen

Kleingärten

Flächen für den Wald

LANDESHAUPTSTADT SCHWERIN

Dezernat Wirtschaft, Bauen und Ordnung

–Fachdienst Stadtentwicklung, Wirtschaft–

Maßstab 1:5.000

Stand: Februar 2019