


19. Änderung zum Flächennutzungsplan Neumühle

– Entwurf –

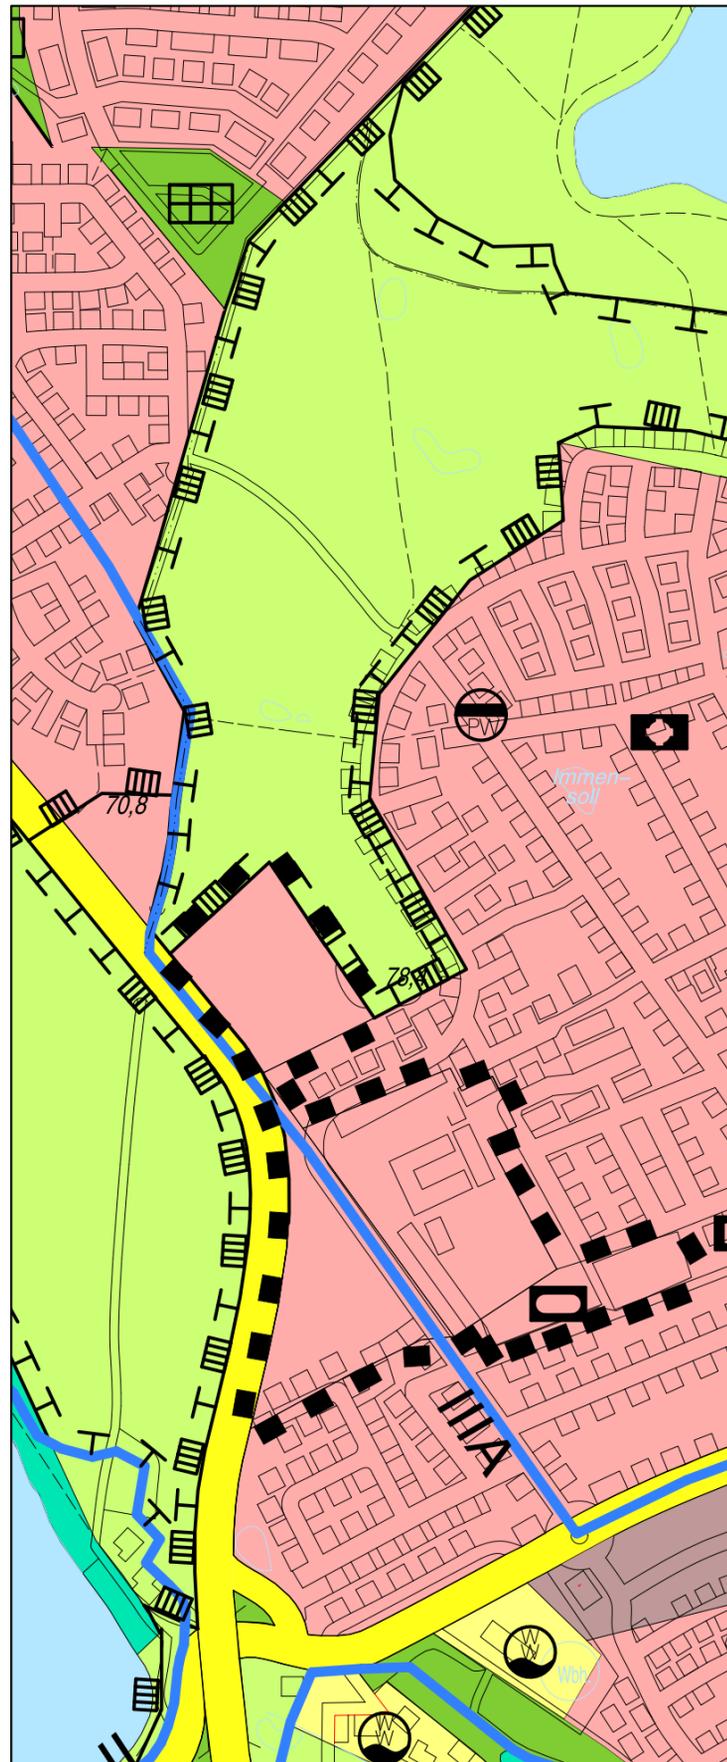

PLANZEICHENERKLÄRUNG

I. DARSTELLUNGEN (§5 Abs.2 BauGB)

- Grenze des Änderungsbereichs
- Wohnbauflächen
- ⊙ Sportlichen Zwecken dienende Gebäude und Einrichtungen/Freizeiteinrichtungen


LANDESHAUPTSTADT SCHWERIN

Dezernat Wirtschaft, Bauen und Ordnung
–Fachdienst Stadtentwicklung, Wirtschaft–

Maßstab 1:8.000

Stand: Januar 2019

Flächennutzungsplan der Landeshauptstadt Schwerin – Ausschnitt Neumühle –

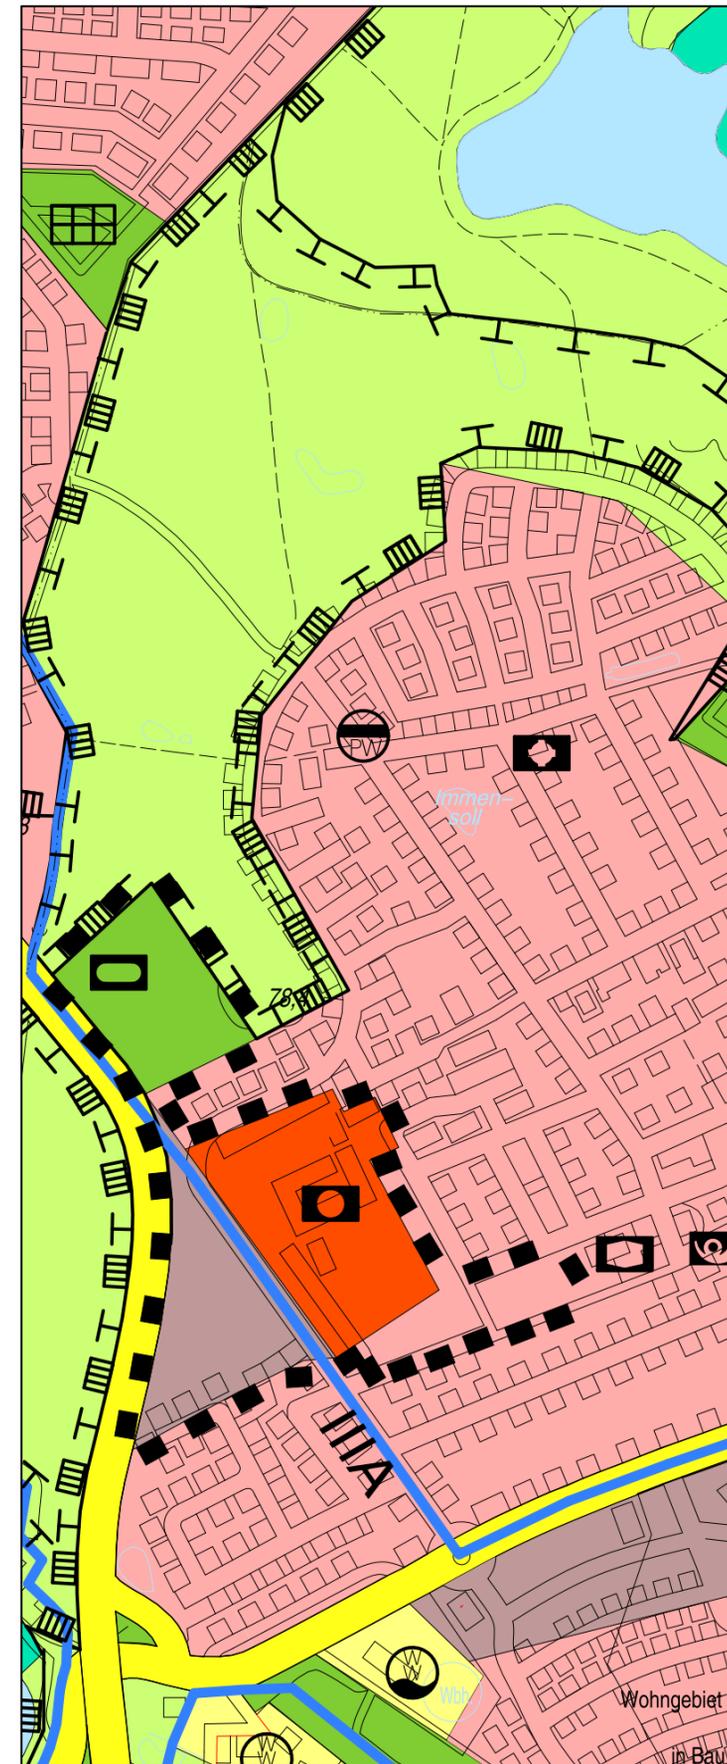

PLANZEICHENERKLÄRUNG

I. DARSTELLUNGEN (§5 Abs.2 BauGB)

- Grenze des Änderungsbereichs
- Wohnbauflächen
- Gemischte Bauflächen
- Flächen für den Gemeinbedarf
- ⊙ Öffentliche Verwaltung
- ⊠ Sportlichen Zwecken dienende Gebäude und Einrichtungen/Freizeiteinrichtungen
- ⊡ Sozialen Zwecken dienende Gebäude und Einrichtungen

Verkehrsflächen

- Überörtliche oder örtl. Hauptverkehrsstraße
- Ver- und Entsorgungsflächen

- ⊙ Wasserwerk
- ⊙ Abwasserpumpwerk
- Grünflächen
- ⊠ Kleingärten
- Flächen für die Landwirtschaft
- Flächen für den Wald
- Wasserflächen
- ⊠ Umgrenzung von Flächen für Maßnahmen zum Schutz, zur Pflege und zur Entwicklung der Landschaft

III. NACHRICHTLICHE ÜBERNAHMEN (§5 Abs.4 BauGB)

- ⊠ Umgrenzung von Schutzgebieten und Schutzobjekten im Sinne des Naturschutzrechtes
- Wasserschutzzone I/II/III/IIIB

LANDESHAUPTSTADT SCHWERIN

Dezernat Wirtschaft, Bauen und Ordnung
–Fachdienst Stadtentwicklung, Wirtschaft–

Maßstab 1:8.000

Stand: Januar 2019