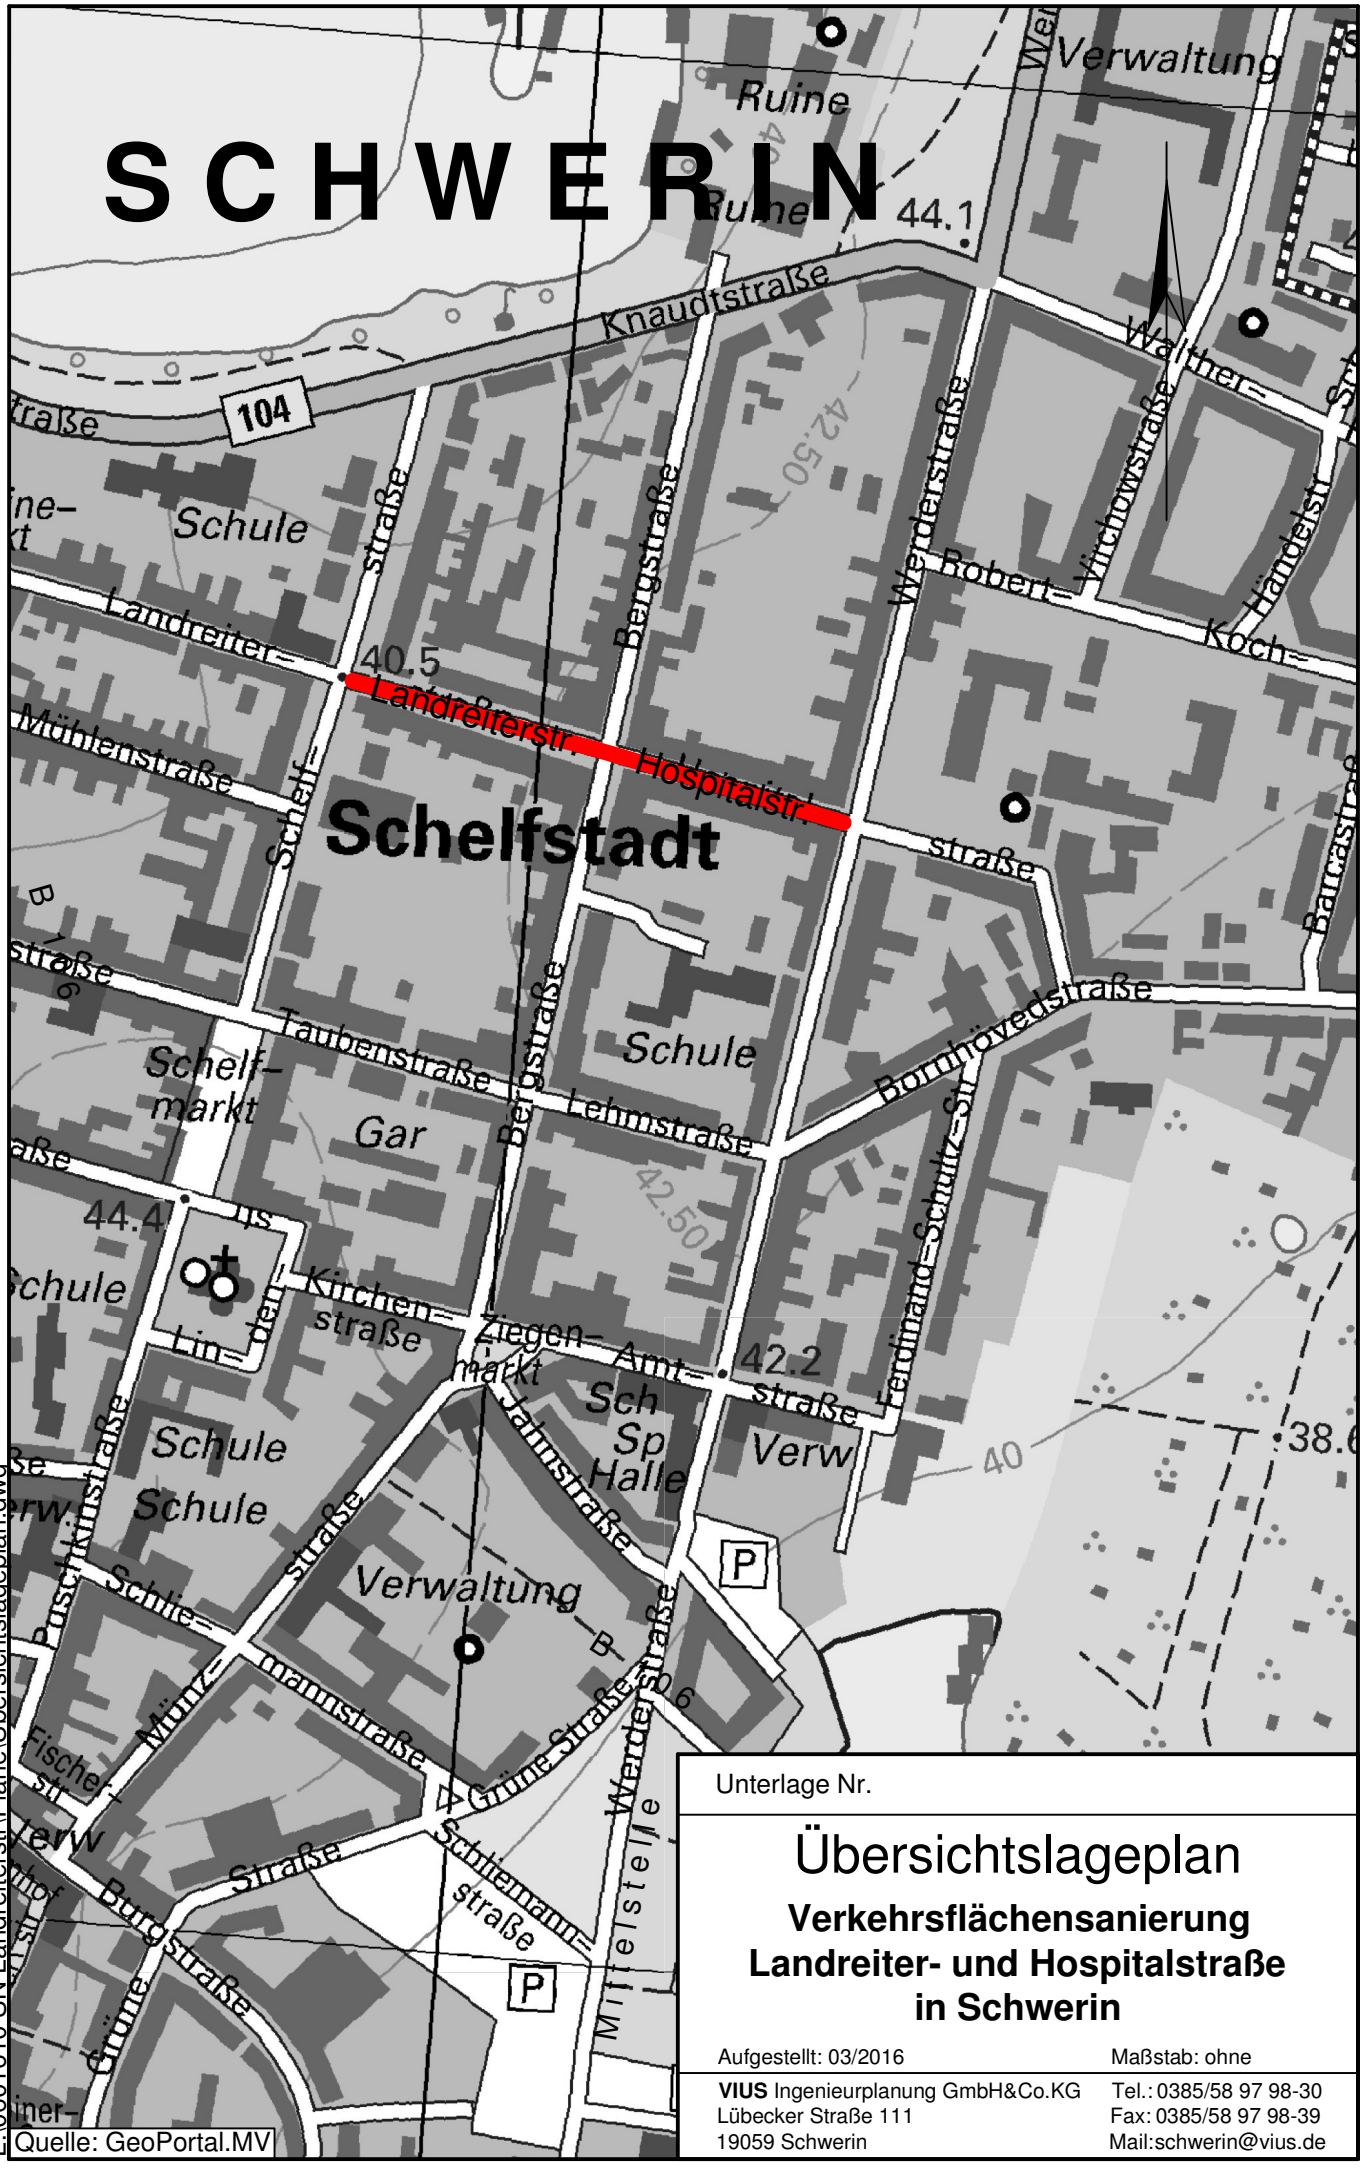

Quelle: GeoPortal.MV

L:\0601610 SN Landreiterstr\Pläne\Übersichtslageplan.dwg

Unterlage Nr.

Übersichtslageplan

Verkehrsflächensanierung Landreiter- und Hospitalstraße in Schwerin

Aufgestellt: 03/2016

Maßstab: ohne

VIUS Ingenieurplanung GmbH&Co.KG
Lübecker Straße 111
19059 Schwerin

Tel.: 0385/58 97 98-30
Fax: 0385/58 97 98-39
Mail:schwerin@vius.de