


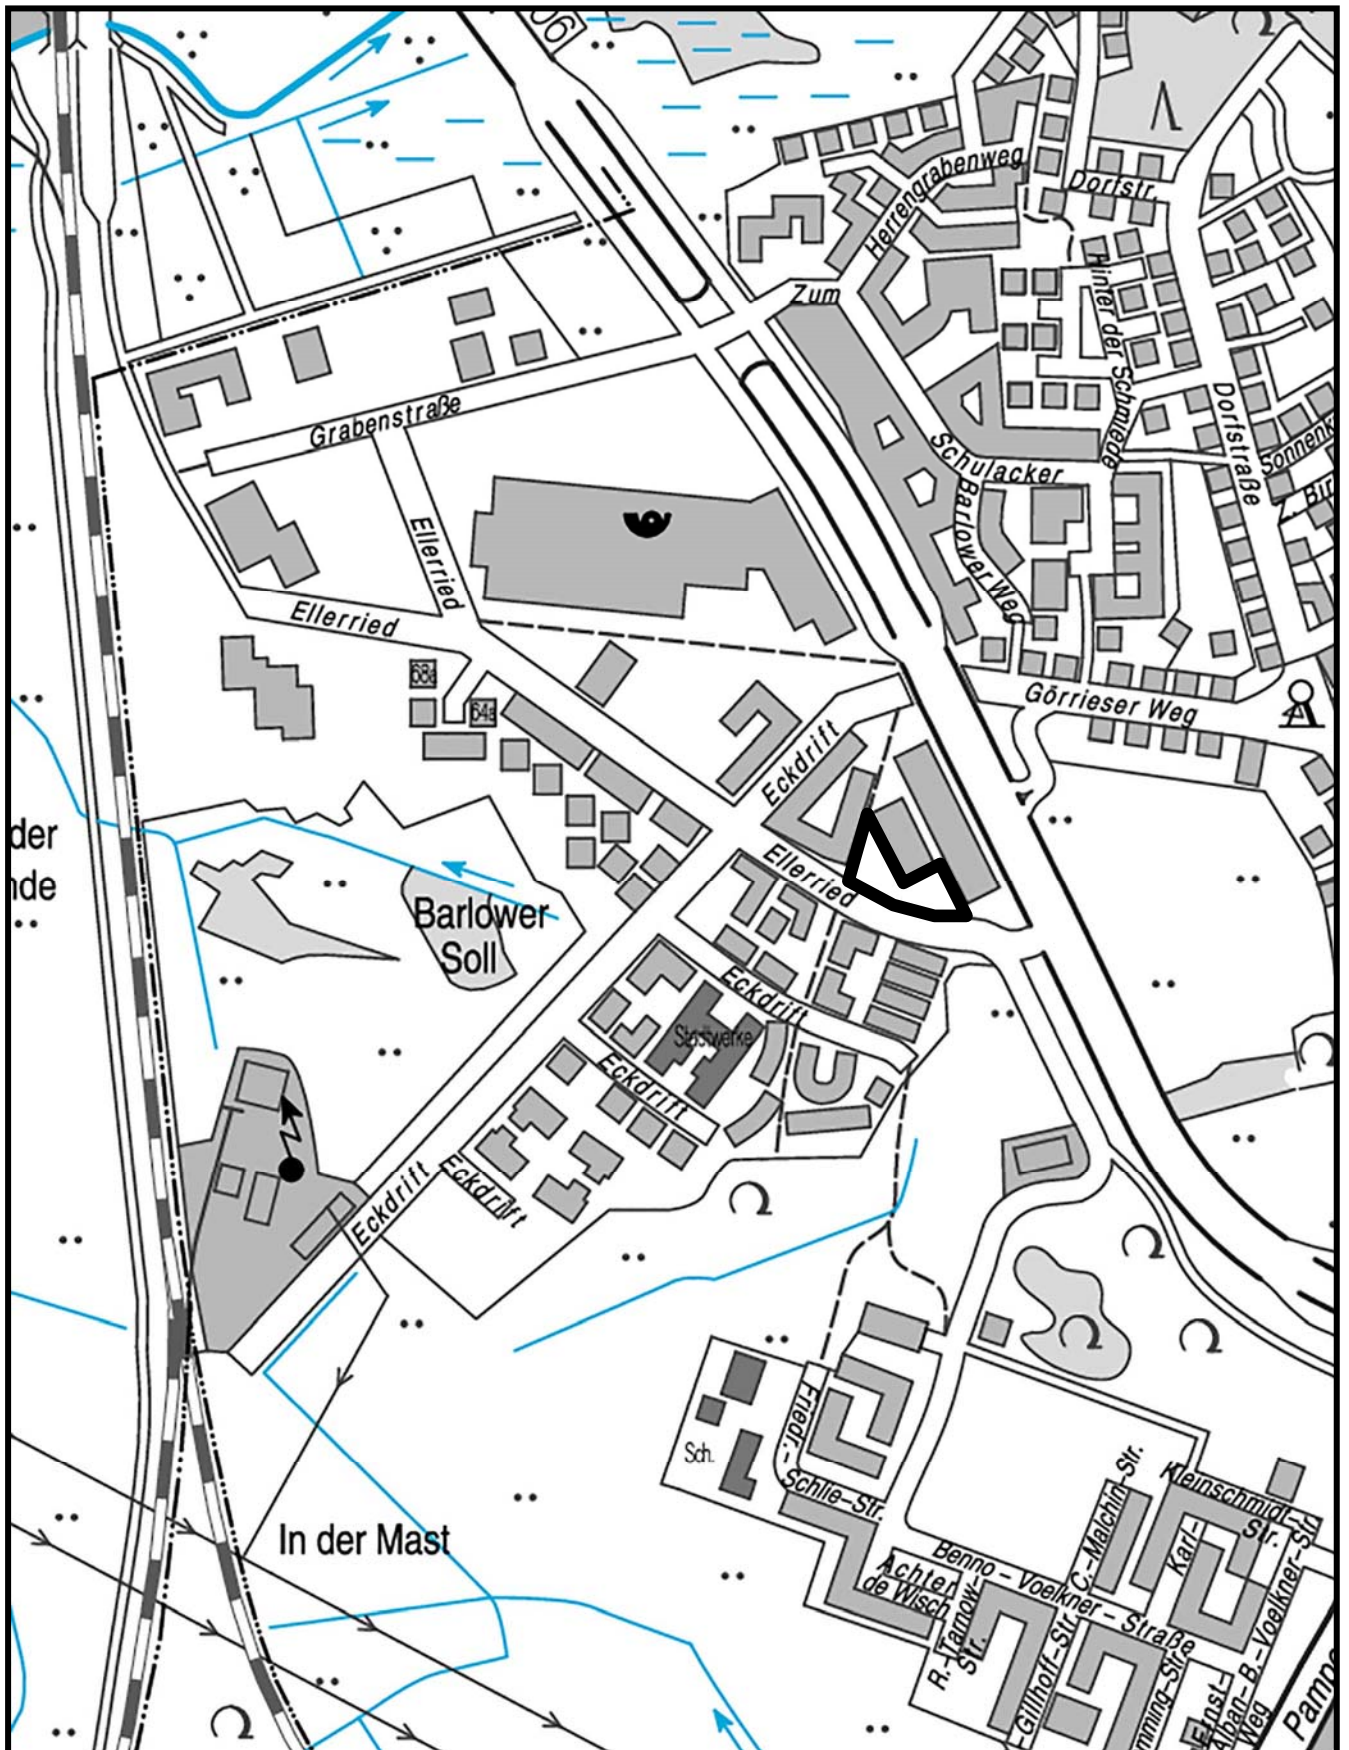

PLANUNGSGEBIET: Teilfläche im Teilgebiet 9

B-PLAN-NR.

LAGEPLAN

GELTUNGSBEREICH: 

ANLAGE 6