


# 18. Änderung zum Flächennutzungsplan

Teilbereich Krebsförden

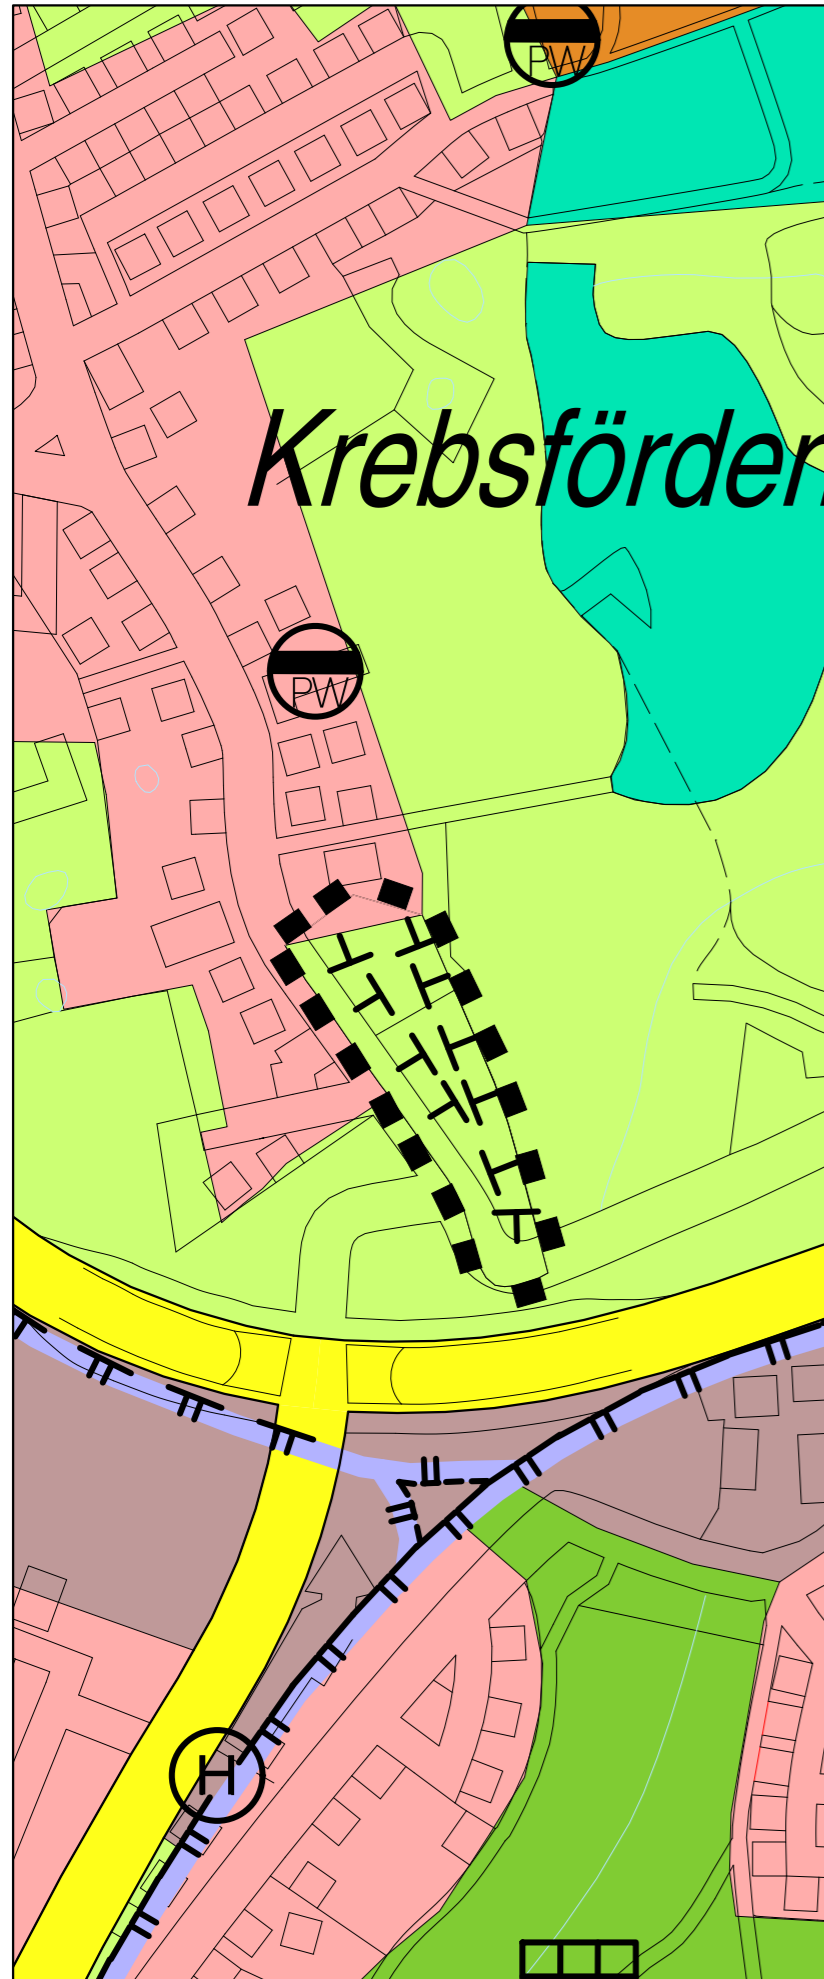

## PLANZEICHENERKLÄRUNG

### I. DARSTELLUNGEN (§5 Abs.2 BauGB)

- Grenze des Änderungsbereichs
- Wohnbauflächen
- Flächen für die Landwirtschaft
- Umgrenzung von Flächen für Maßnahmen zum Schutz zur Pflege und zur Entwicklung der Landschaft

LANDESHAUPTSTADT SCHWERIN


Dezernat Wirtschaft, Bauen und Ordnung  
-Fachdienst Stadtentwicklung, Wirtschaft-

Maßstab 1:5.000

Stand: Januar 2020

# Flächennutzungsplan der Landeshauptstadt Schwerin

- Teilbereich Krebsförden -

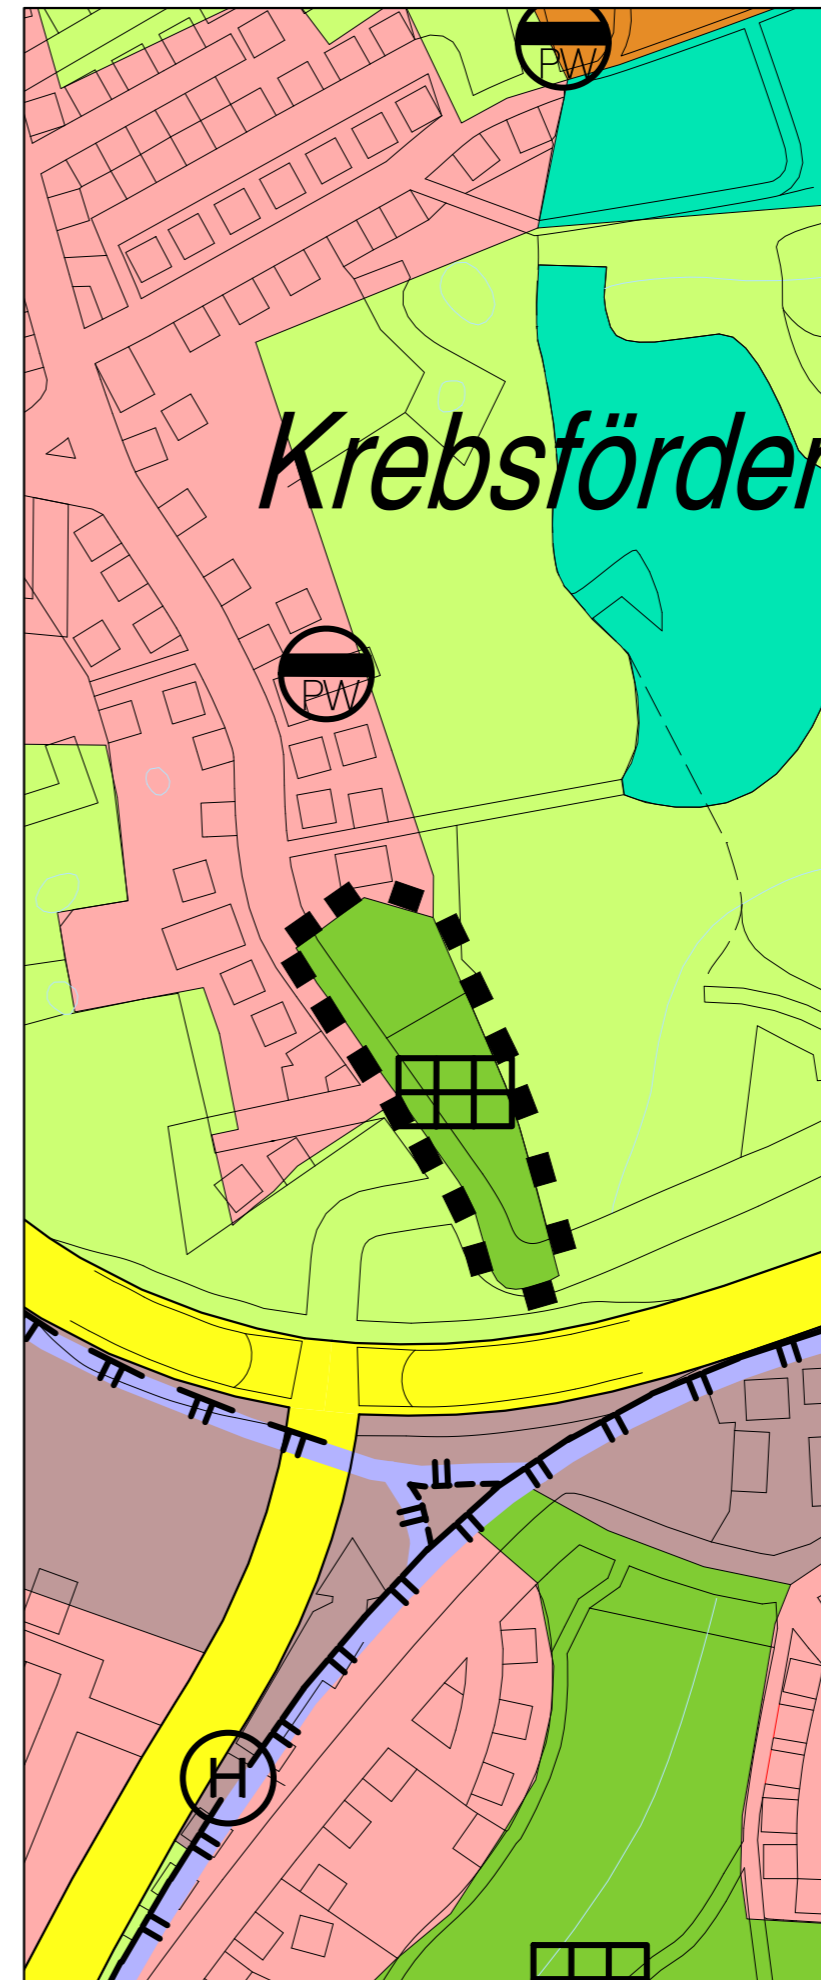

## PLANZEICHENERKLÄRUNG

### I. DARSTELLUNGEN (§5 Abs.2 BauGB)

- Grenze des Änderungsbereichs
- Wohnbauflächen
- Verkehrsflächen
- Überörtliche oder örtl. Hauptverkehrsstraße
- Abwasserpumpwerk
- Grünflächen
- Kleingärten
- Flächen für den Wald
- Straßenbahn

LANDESHAUPTSTADT SCHWERIN

Dezernat Wirtschaft, Bauen und Ordnung  
-Fachdienst Stadtentwicklung, Wirtschaft-

Maßstab 1:5.000

Stand: Juni 2018