


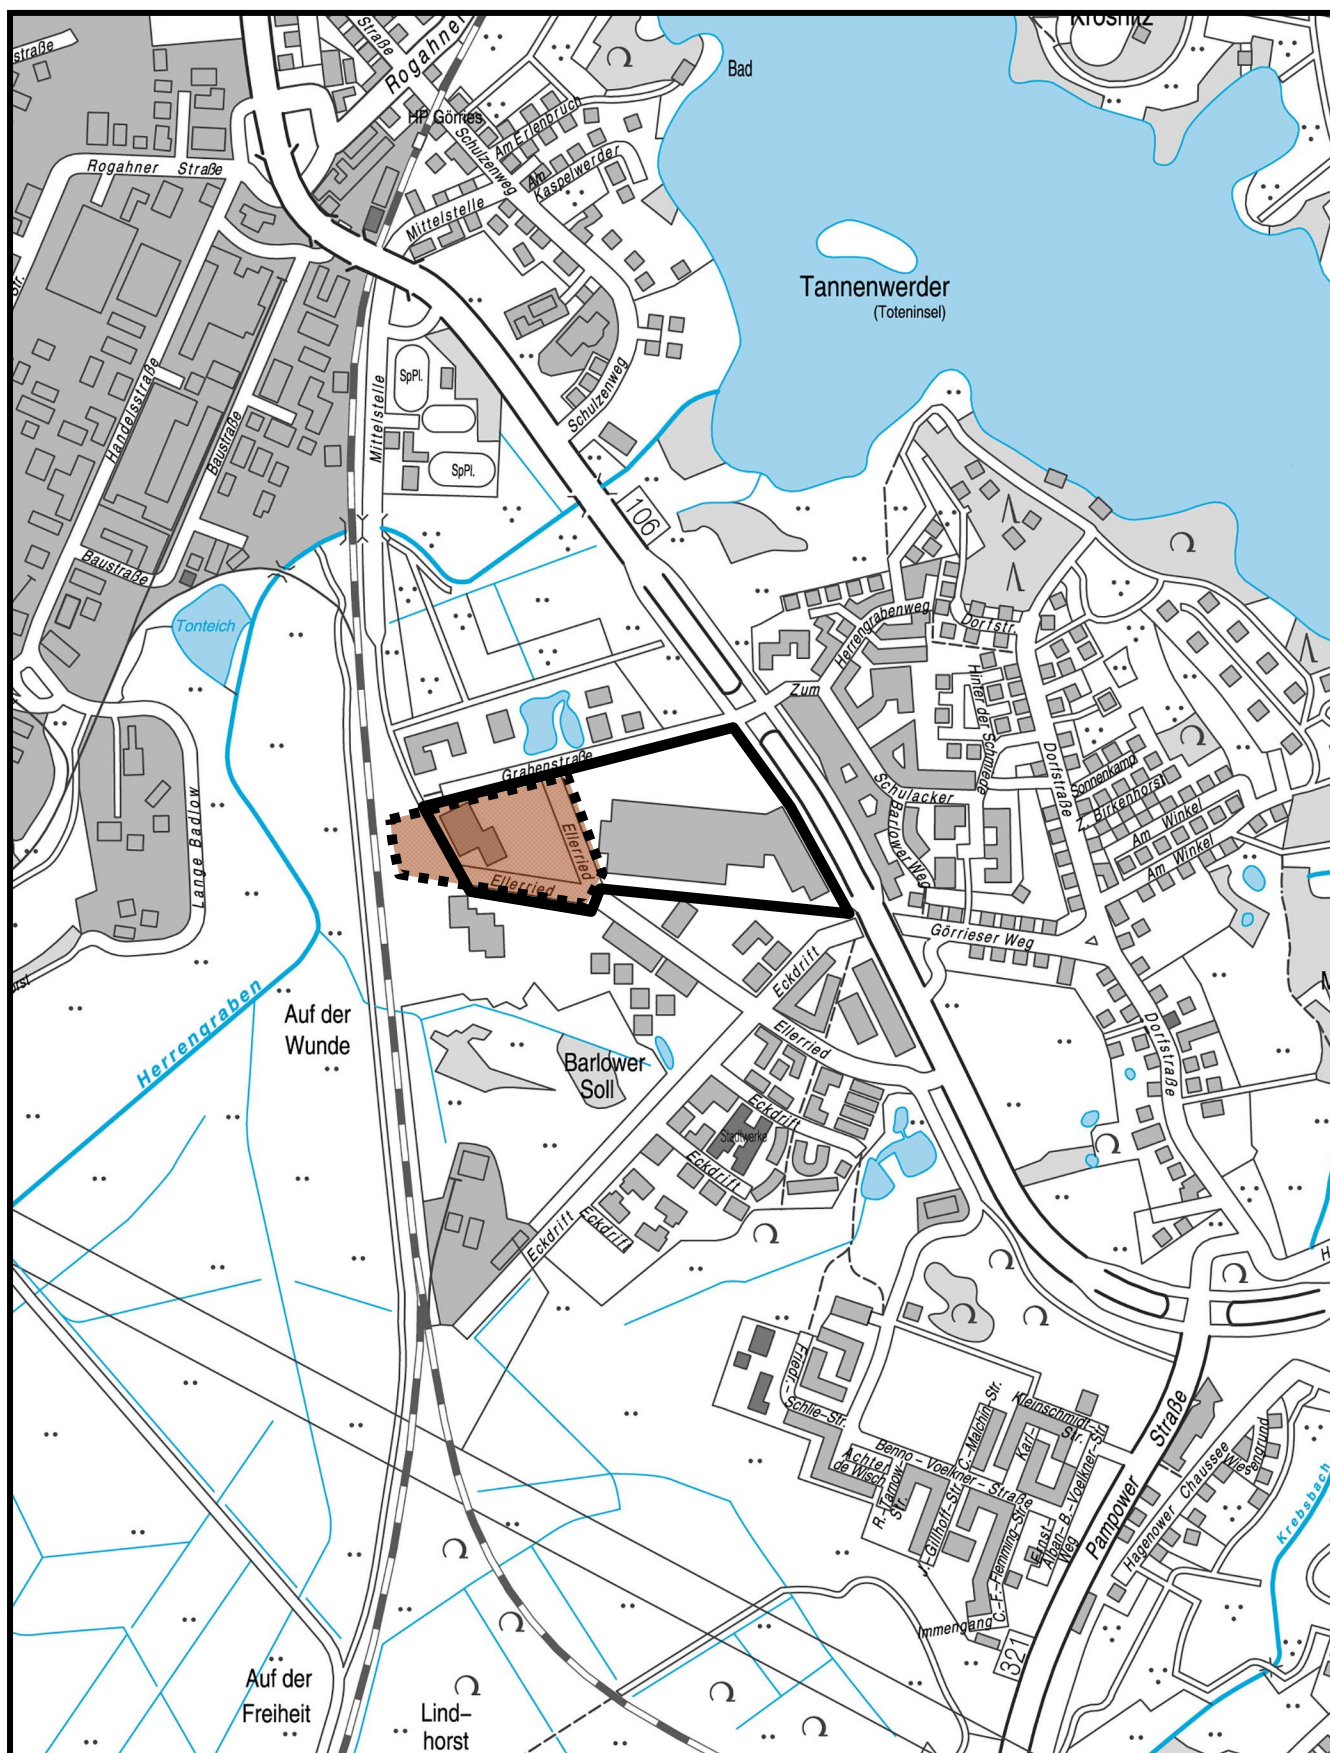

PLANUNGSGEBIET: 1. Änderung „Krebsförden -
Sondergebiet Grabenstraße / Ellerried“

B-PLAN-NR.

LAGEPLAN

100

GELTUNGSBEREICH: —————

ANLAGE 1