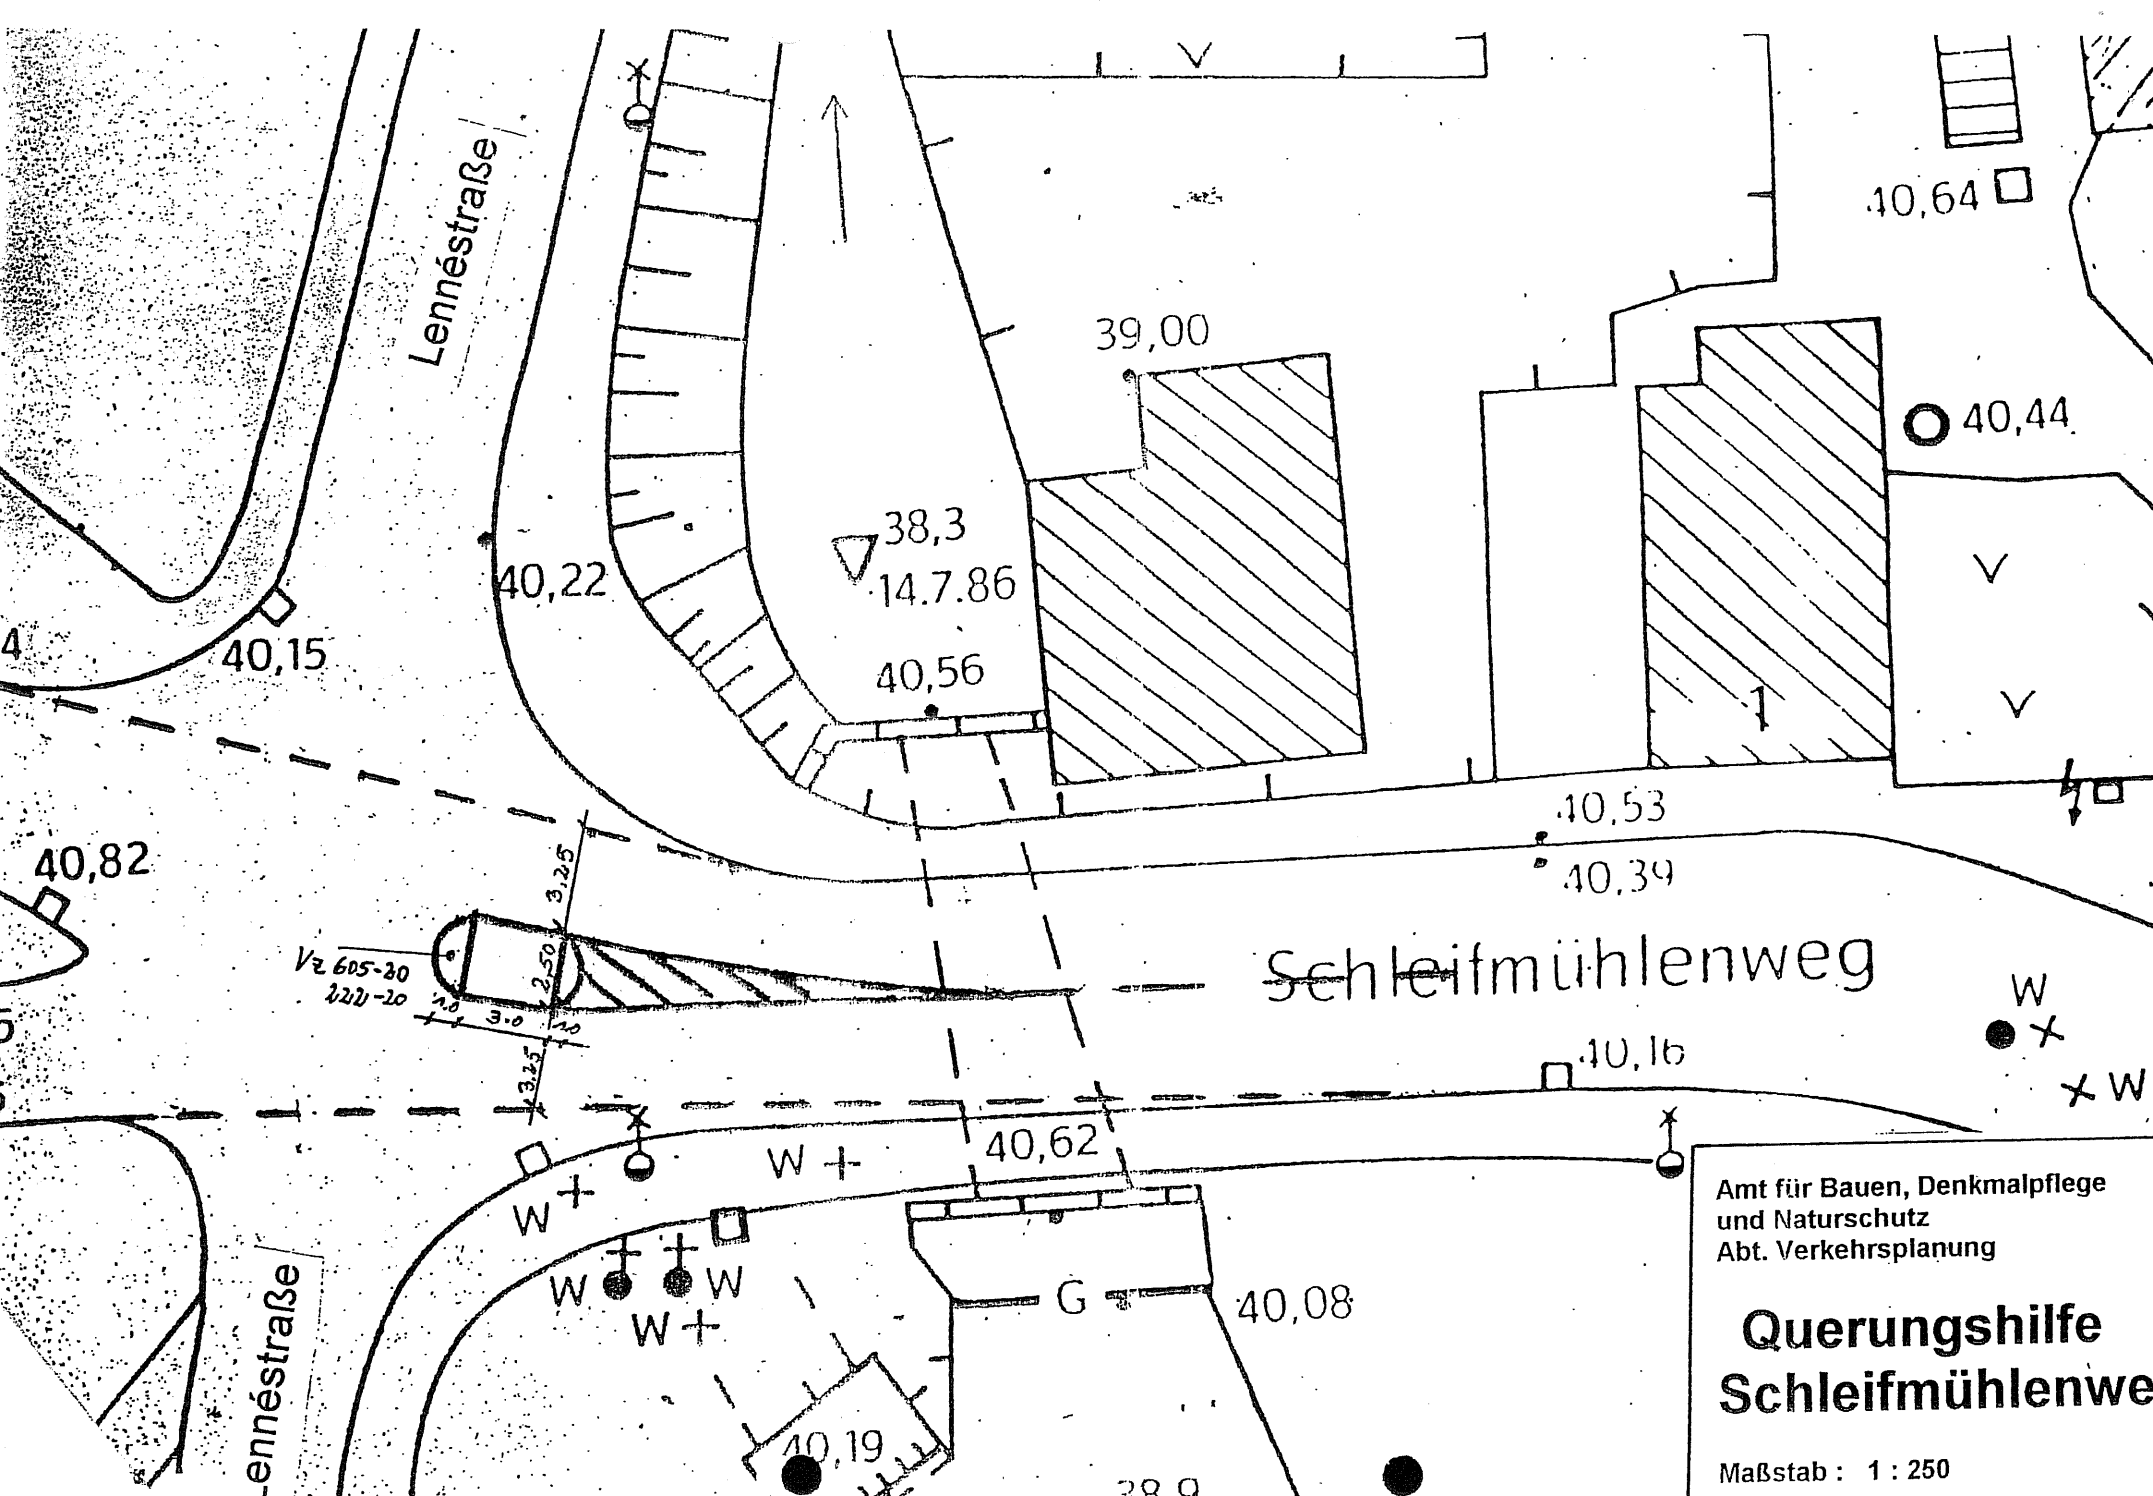

Amt für Bauen, Denkmalpflege
und Naturschutz
Abt. Verkehrsplanung

Querungshilfe Schleifmühlenwe

Maßstab : 1 : 250