


Fahrtrichtung Bus




46 Busse / d

38,00m Ausweichbereich (Bus-Bus)



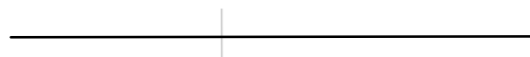


Fahrtrichtung Bus

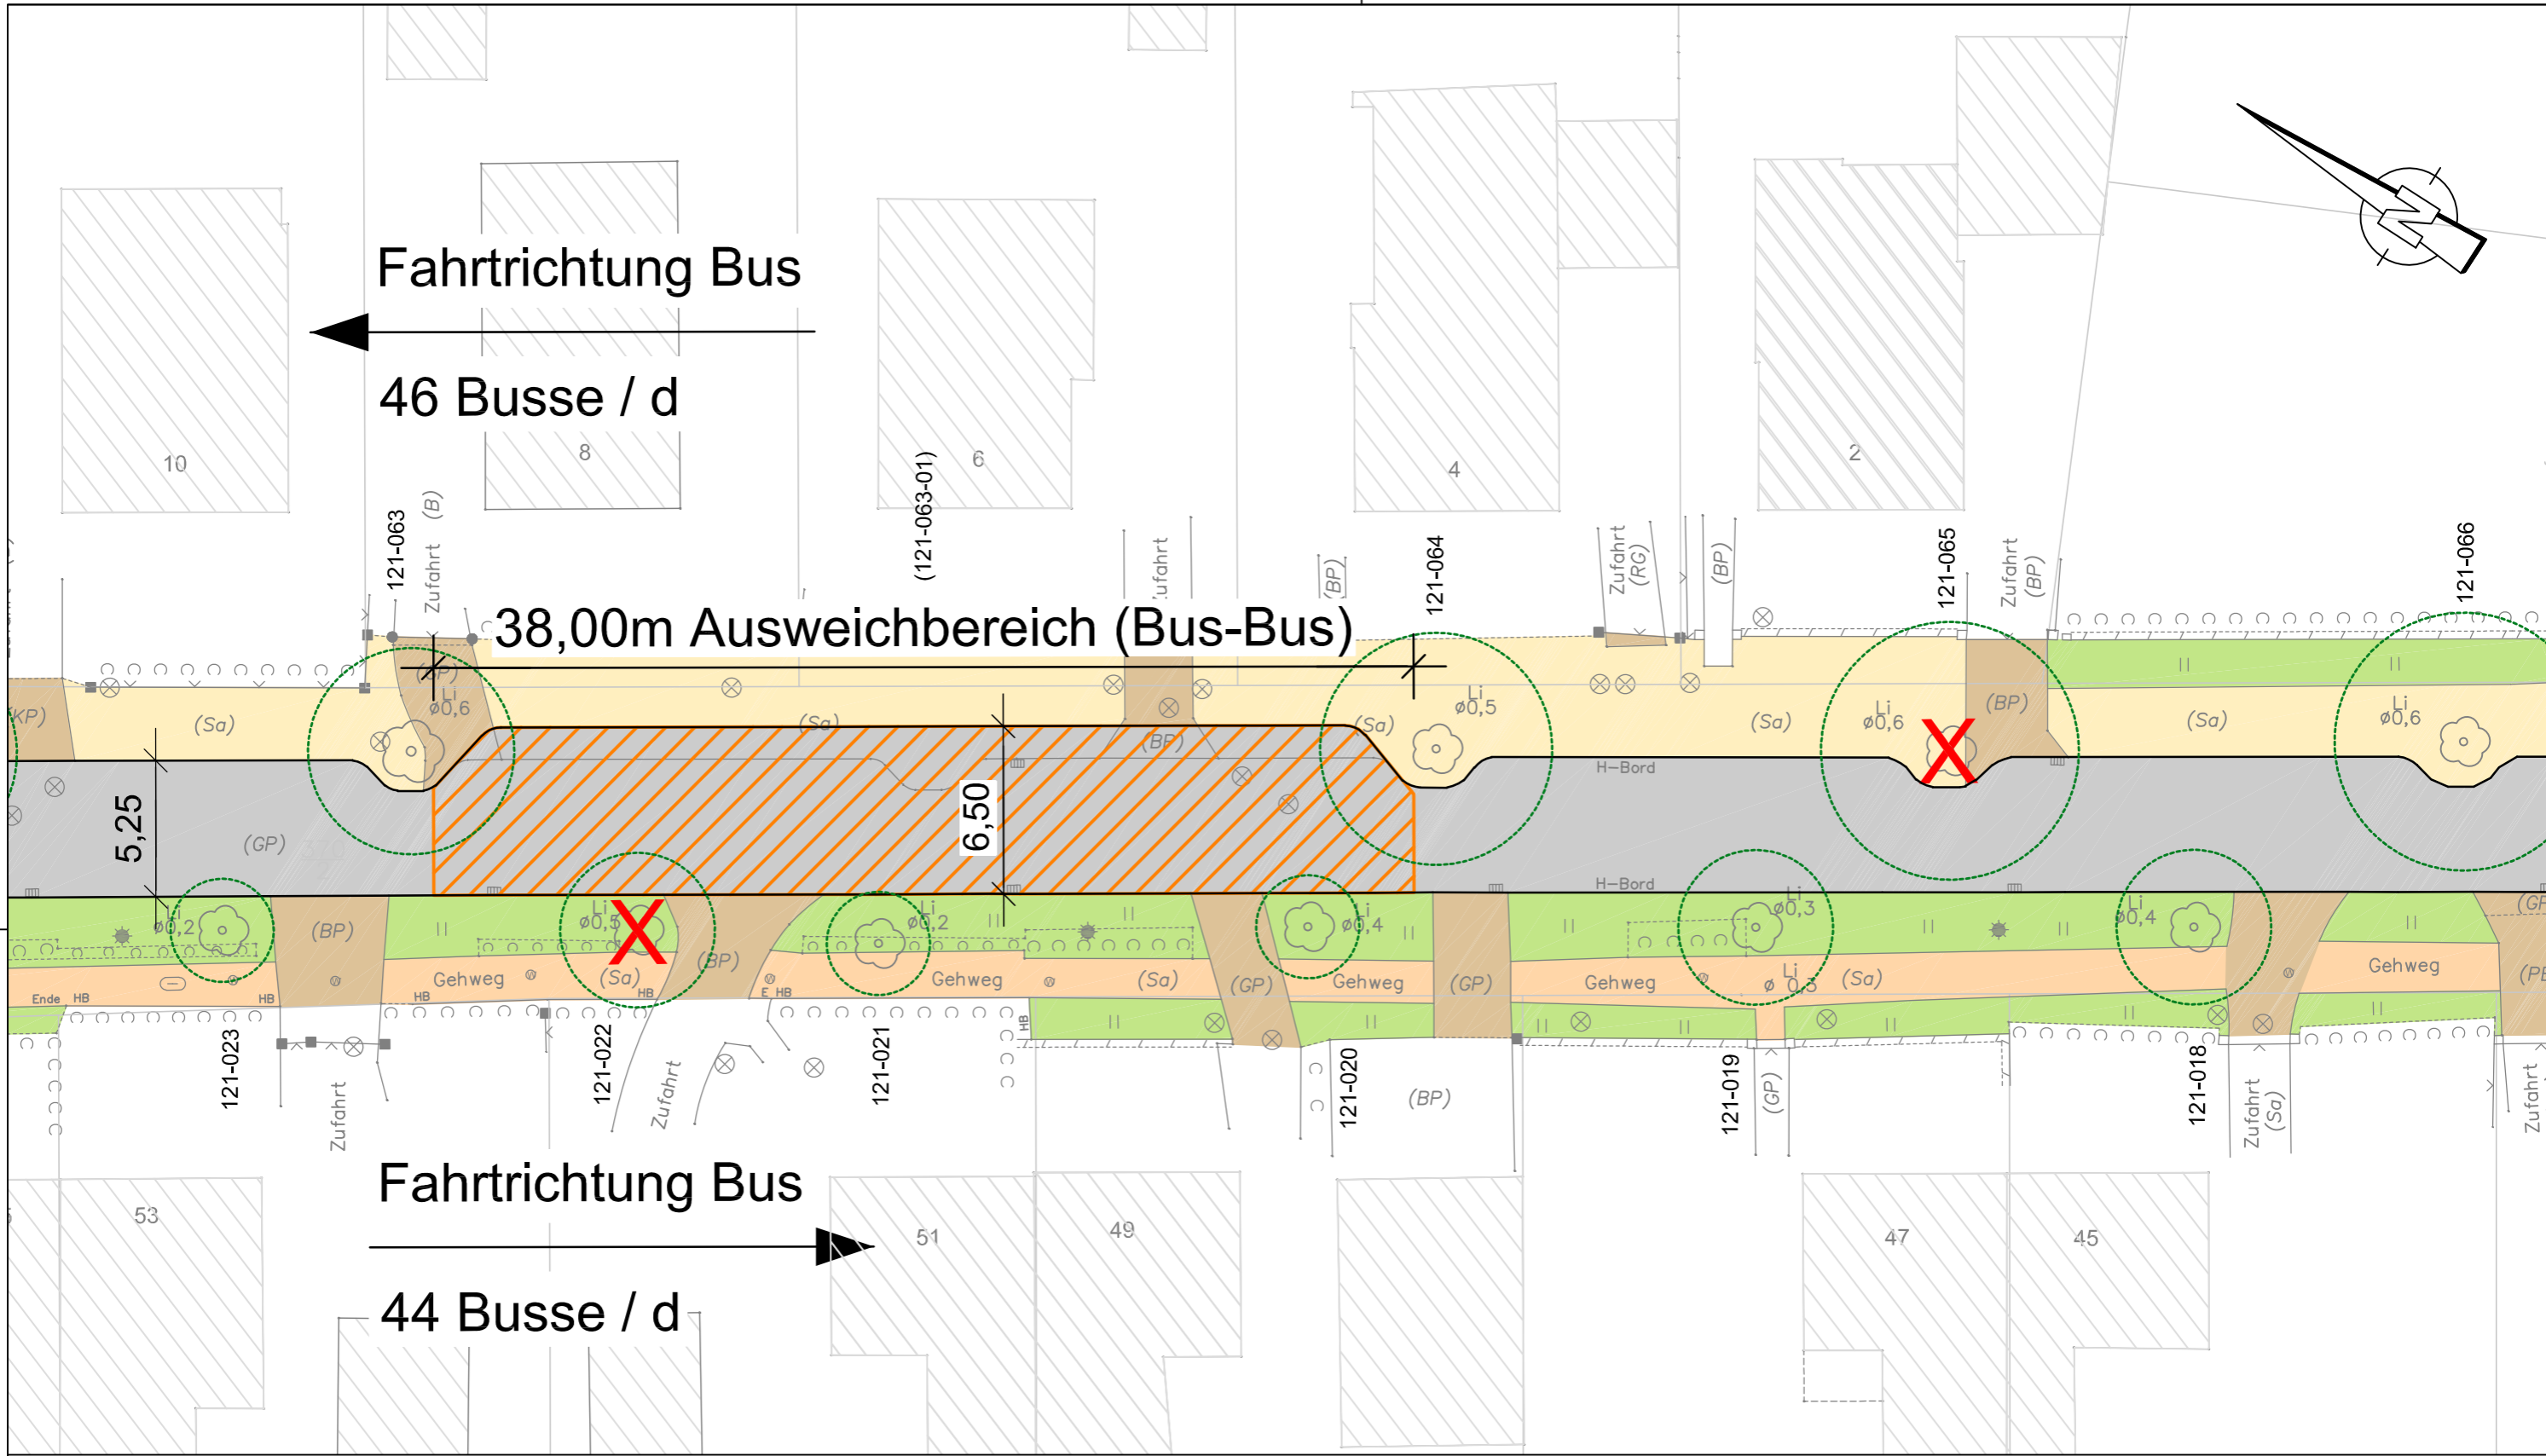



44 Busse / d

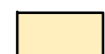

Legende

-  Fahrbahn (geplant)
-  Seitenbereich Grünflächen (Bestand)
-  Seitenbereich Sandflächen (Bestand)
-  Gehweg i.d. Regel unbefestigt (Bestand)
-  Grundstückszufahrten i.d. Regel gepflastert (Bestand)

-  Baum erhalten
-  vom Baumgutachter empfohlene Baumfällung

VORPLANUNG

Landeshauptstadt Schwerin
 Fachdienst Verkehrsmanagement
 Am Packhof 2 - 6, 19053 Schwerin

ICN INGENIEURE
 ICN Ingenieure GmbH
 Technologie- und Forschungspark
 Wilhelm-Hennemann-Straße 2
 19061 Schwerin
 Tel./Fax 0385 55895-0 / -12
 office@icn-ingenieure.de
 www.icn-ingenieure.de

Sanierung der Straße
 "Am Immensoll"

Detail Bus-Bus-Ausweichbereich

	Datum	Name	Reg.-Nr.:	16/1251
bearb.:	04/2020	E. Gragert	Maßstab:	1 : 250
gez.:	04/2020	B. Vollus	Unterlage:	-
gepr.:	30.04.2020	gez. J. Zimm	Blatt-Nr.:	1
freig.:	30.04.2020	gez. J. Zimm	Blattgröße:	A3