ZUR BEACHTUNG!

- SÄMTLICHE MASSE UND HÖHENANGABEN SIND VOR DER AUSFÜHRUNG VERANTWORTLICH ZU PRÜFEN, UNSTIMMIGKEITEN SIND MIT DER BAULEITUNG ZU KLÄREN
- DIE PLÄNE DER FACHINGENIEURE SIND ZU BEACHTEN, UNSTIMMIGKEITEN SIND MIT DER BAULEITUNG ZU KLÄREN
- ALLE MASSE SIND ROHBAUMASSE
- BRH = BRÜSTUNGSHÖHE VON OKFF BIS OK BRÜSTUNG
- WAND- UND DECKENDURCHBRÜCHE= S. HLS- UND ELT-PLÄNE
- ES GELTEN DIE JEWEILS NEUESTEN DIN-, VOB-, MATERIAL-, HERSTELLER-, SOWIE SONSTIGE VORSCHRIFTEN
- ES KOMMEN KEINE TAPETEN ZUR AUSFÜHRUNG
- JEDE ÄNDERUNG IST VOR DER AUSFÜHRUNG MIT DER PLANUNG ABZUSTIMMEN
- BEI BEDENKEN GEGEN VORGESEHENE AUSFÜHRUNGEN IST DER AUSFÜHRENDE VERPFLICHTET, DIESE DER BAULEITUNG MITZUTEILEN
- ALLE INNENTÜREN STANDARDHÖHE 213,5 VON OKFF BIS UK ROHÖFFNUNG, WENN NICHT ANDERS ANGEGEBEN
- IN DIE LAGERFUGE ZW. 1. UND 2. STEINSCHICHT ÜBER ROHDECKE BZW. –SOHLE IST IN JEDEM GESCHOSS EINE BITUMENPAPPE EINZULEGEN
- SCHLITZARBEITEN IN STAHLBETONRINGBALKEN, –UNTERZÜGEN ETC. SIND NICHT GESTATTET
- VERBLENDER–ANSCHLAG: 5 cm
- LEIBUNGSTIEFE PORENBETON: 12cm, VERBLENDER: HALBER STEIN
- FENSTERPOSITIONEN:

POS. 012 (UNG. MASSE) DN = DN EINGANGSTÜR
BRÜSTUNGSHÖHE
UK–STURZ (ROH) VON OKFF
ERLÄUTERUNG

LEGENDE

	= WANDBAUPLATTEN
	= PORENBETON MW
	= KS–MAUERWERK TRAGEND/NICHTTRAGEND
	= STAHLBETON
	= DÄMMUNG
	= VERBLENDER (ANSCHLAG = 5 cm)

OKRF	OBERKANTE ROHFUSSBODEN
OKFF	OBERKANTE FERTIGFUSSBODEN
BRH	BRÜSTUNGSHÖHE
BL	BAULEITUNG
OK	OBERKANTE
UK	UNTERKANTE
UKO	UNTERKANTE DECKE
UZ	UNTERZUG
FR	FALLROHR
LV	LEISTUNGSVERZEICHNIS
DF	DEHNFUGE IN VMS
NA	NOTAUSGANG
DS	TÜR DICHTSCHLIESSEND
KB D	KERNBOHRUNG DECKE (GEWERK HLS)
KB B	KERNBOHRUNG BODEN (GEWERK HLS)
KB W	KERNBOHRUNG WAND (GEWERK HLS)
WS	WANDSCHLITZ (GEWERK HLS)
SD	SOHLDURCHBRUCH (GEWERK ROHBAU)
FD	FUNDAMENTDURCHBRUCH (GEWERK ROHBAU)
WD	WANDDURCHBRUCH (GEWERK ROHBAU)

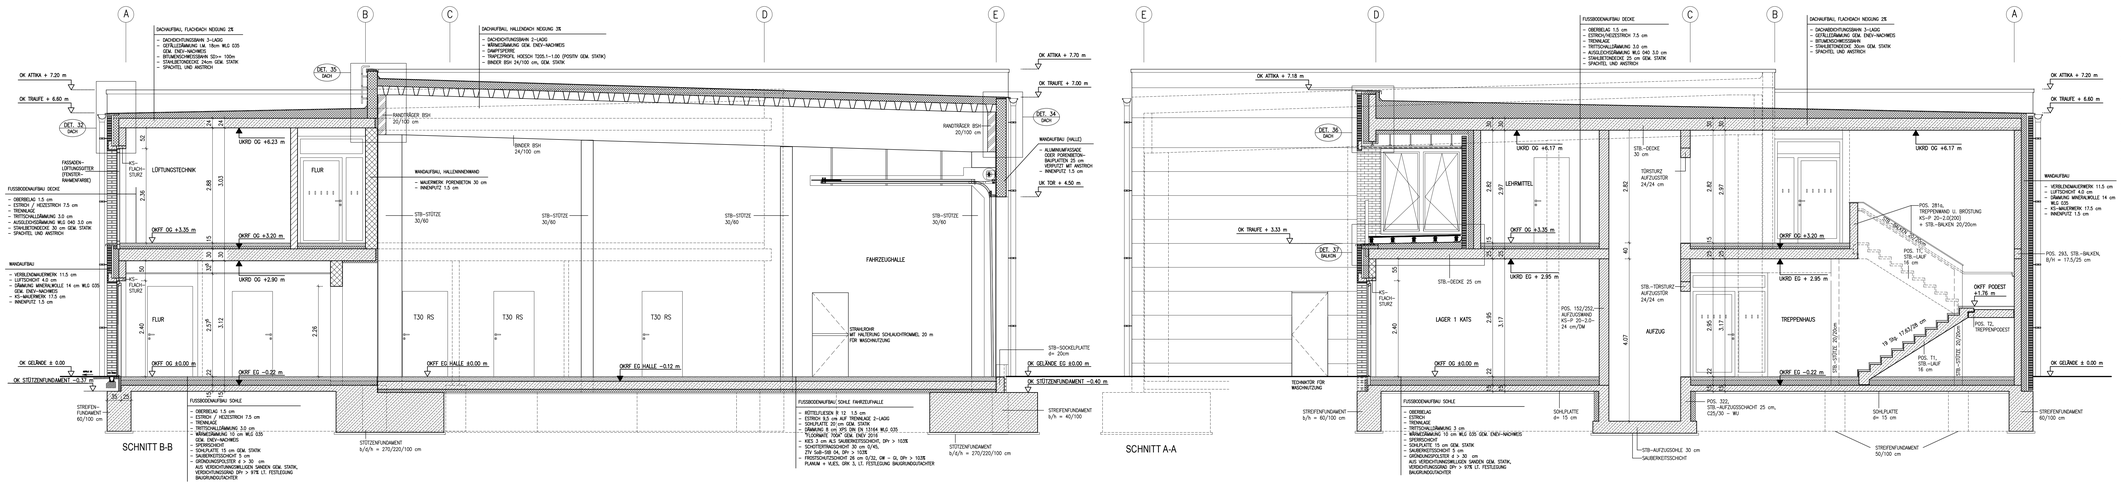

DATUM	ÄNDERUNG	GEÄNDERT

PROJEKT

NEUBAU GERÄTEHAUS FREIWILLIGE FEUERWEHR SCHWERIN MITTE

HOPFENBRUCHWEG 3
19059 SCHWERIN

BAUHERR

ZGM SCHWERIN
FRIESENSTRASSE 29 — 19059 SCHWERIN

VERMERK

VORABZUG

PLAN

AUSFÜHRUNG SCHNITT A–A, B–B, C–C

NR.	MAßSTAB
03	1 : 50

DATUM	GEZ.
24.04.2020	A.K.

BLATTGRÖßE A1XL – 129,0 x 59,4 = 0,766 qm

DIESES WERK IST NACH PARAGRAPH 2 UHG (BGBl I 1965 S.1273) URHEBERRECHTLICH GESCHÜTZT.
VERVIELFÄLTIGUNGEN – AUCH AUSZUGSWEISE – OHNE ZUSTIMMUNG DES VERFASSERS SIND UNTERSAGT.

DIPL.–ING. ARCHITEKT E. SCHNEEKLOTH + PARTNER
ARCHITEKTEN – INGENIEURE – PROJEKTSTEUERER

19055 SCHWERIN
AUGUST–BEBEL–STRASSE 8
TEL (0385) 590 510
FAX (0385) 590 5122