


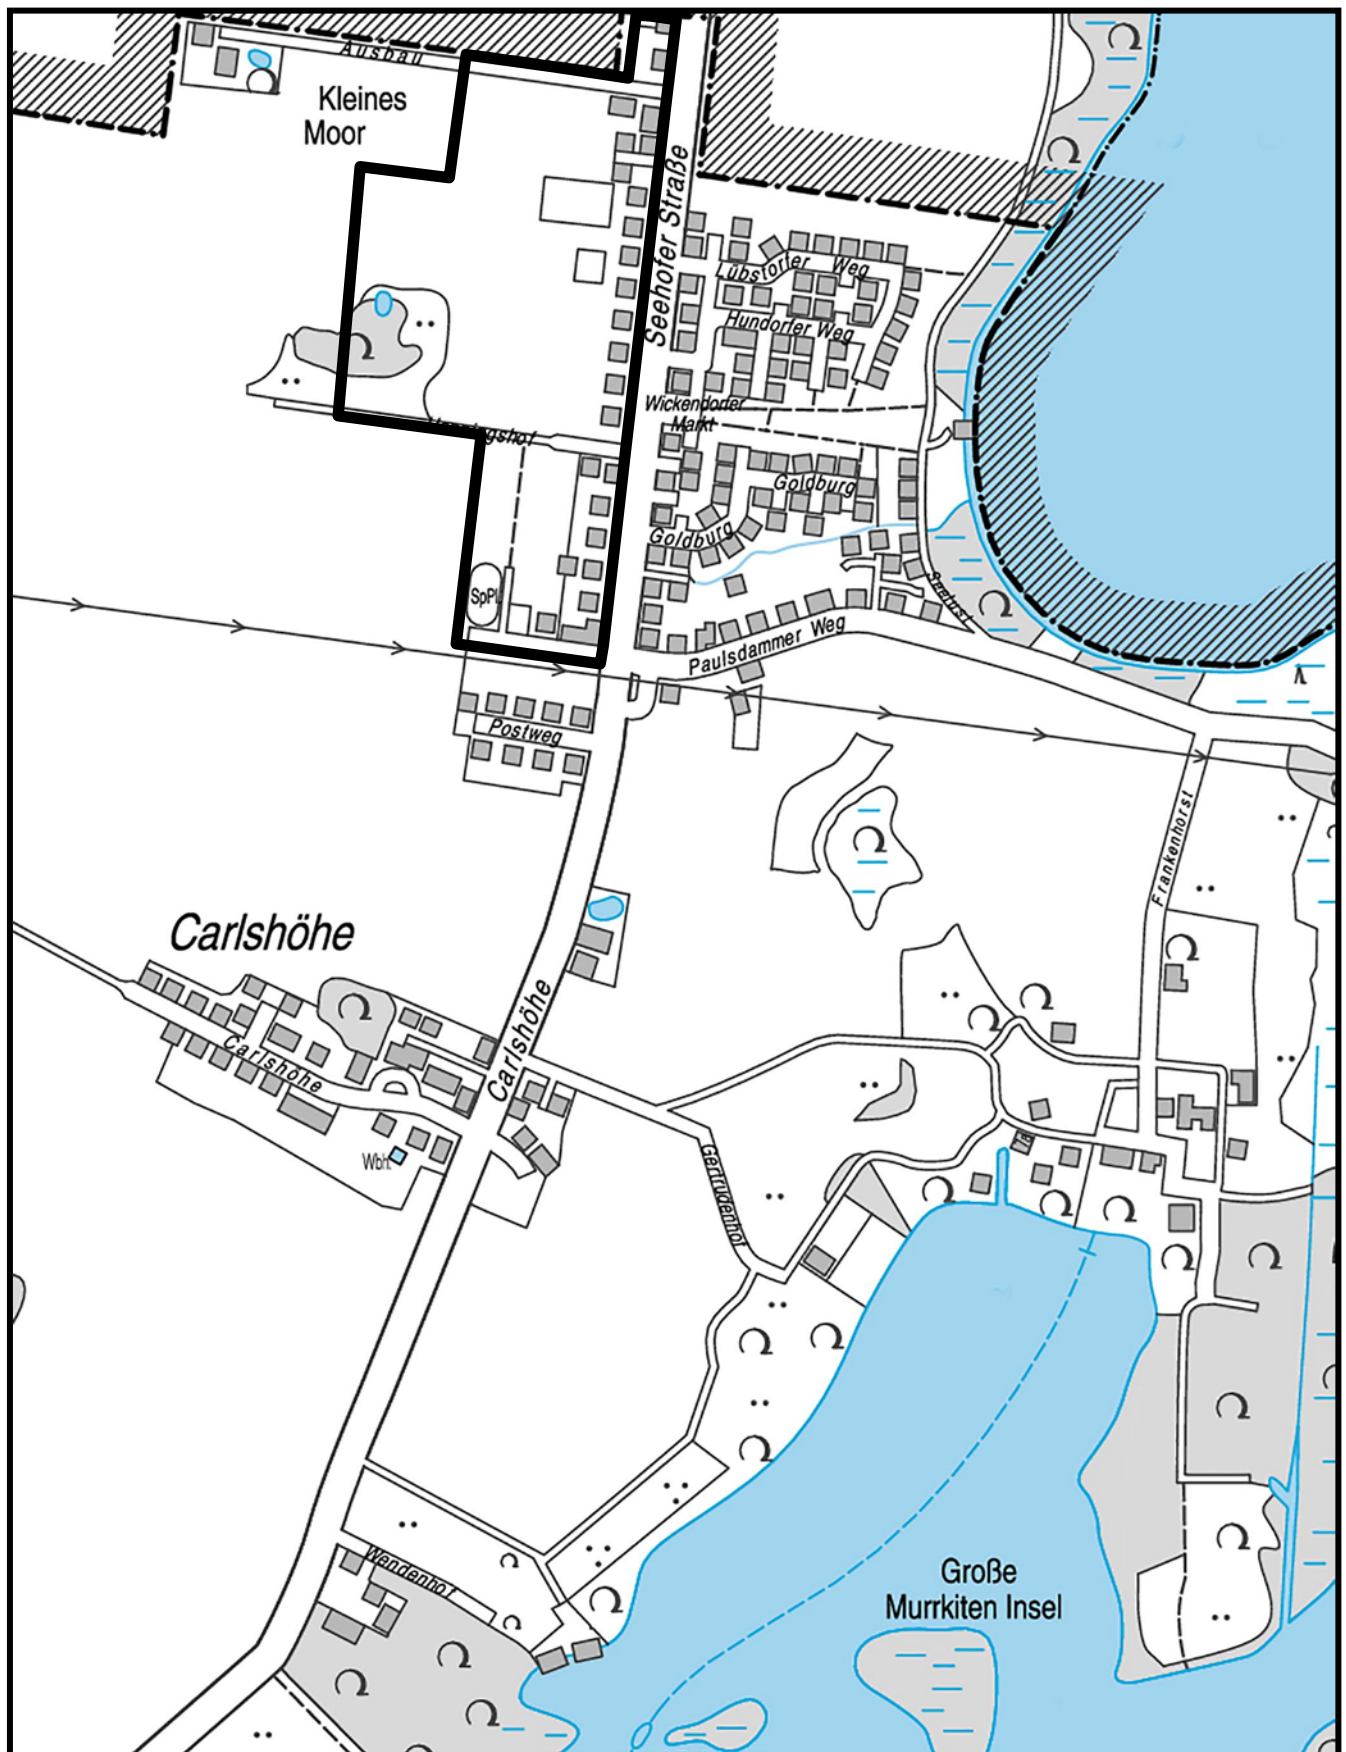

PLANUNGSGEBIET: 1. Änderung „Wickendorf - West“

B-Plan Nr.

LAGEPLAN

97.16

GELTUNGSBEREICH:

ANLAGE 1