


6. Änderung zum Flächennutzungsplan

Teilbereich Krebsförden Grabenstraße

– Entwurf –

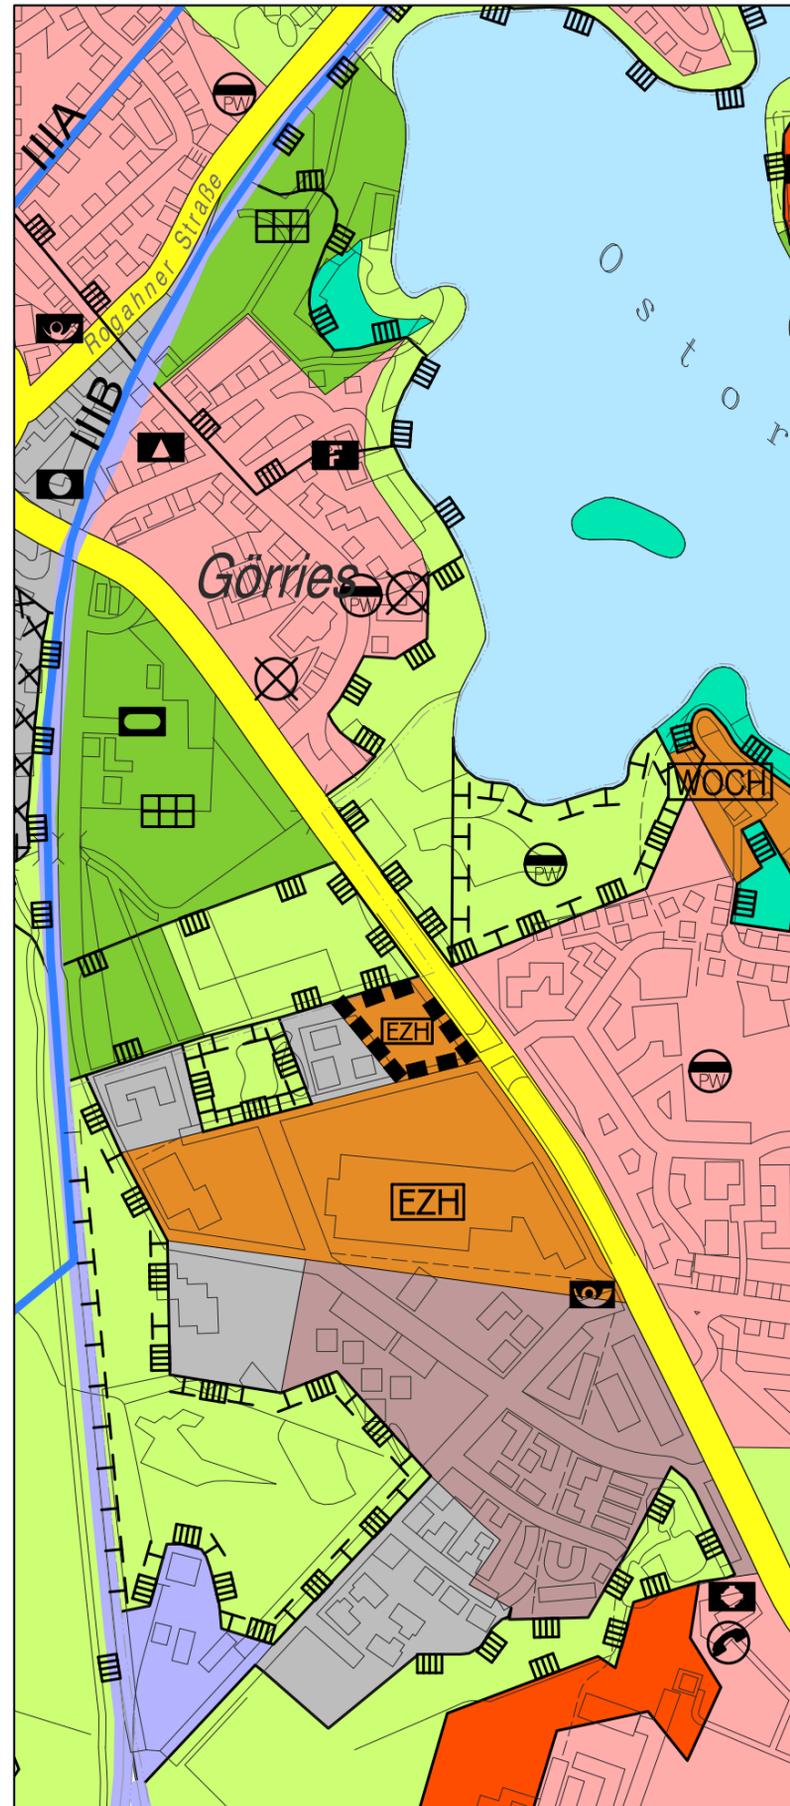

PLANZEICHENERKLÄRUNG

I. Darstellungen (§5 Abs. 2 BauGB)

- ■ Grenze des Änderungsbereichs
- Sonderbauflächen
- EZH Großflächiger Einzelhandel, Einkaufszentrum

LANDESHAUPTSTADT SCHWERIN


Fachdienst Stadtentwicklung und Wirtschaft

Maßstab 1 : 10.000

Stand: November 2021

Flächennutzungsplan der Landeshauptstadt Schwerin

– Ausschnitt Krebsförden –

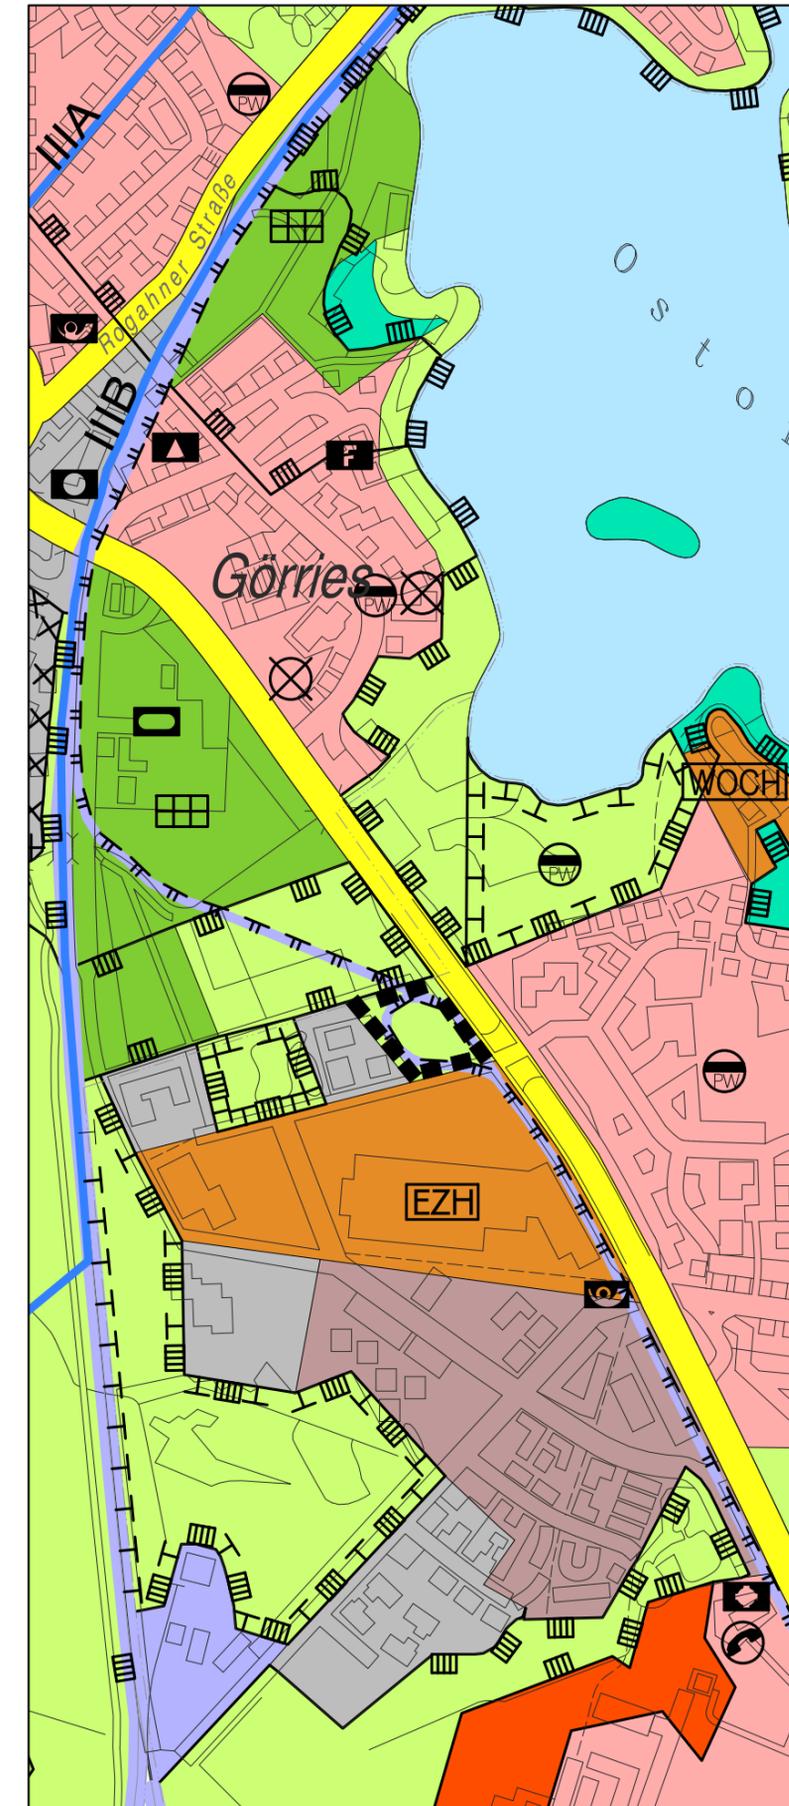

PLANZEICHENERKLÄRUNG

I. Darstellungen (§5 Abs. 2 BauGB)

- ■ Grenze des Änderungsbereichs
- Sonderbauflächen
- EZH Großflächiger Einzelhandel, Einkaufszentrum/Dienstleistungen
- Wohnbauflächen
- Gemischte Bauflächen
- Gewerbliche Bauflächen
- Verkehrsflächen
 - Überörtliche oder örtl. Hauptverkehrsstraße
 - Straßenbahn
- Grünflächen
- Flächen für den Wald
- Flächen für die Landwirtschaft
- Flächen zum Schutz, zur Pflege und zur Entwicklung von Boden, Natur und Landschaft
- Umgrenzung der für die bauliche Nutzung vorgesehenen Flächen, deren Böden erheblich mit umweltgefährdenden Stoffen belastet sind
- ⊗ Flächen, deren Böden erheblich mit umweltgefährdenden Stoffen belastet sind (Einzelstandort)
- Umgrenzung von Schutzgebieten und Schutzobjekten im Sinne des Naturschutzrechtes

LANDESHAUPTSTADT SCHWERIN

Fachdienst Stadtentwicklung und Wirtschaft

Maßstab 1 : 10.000

Stand: April 2021