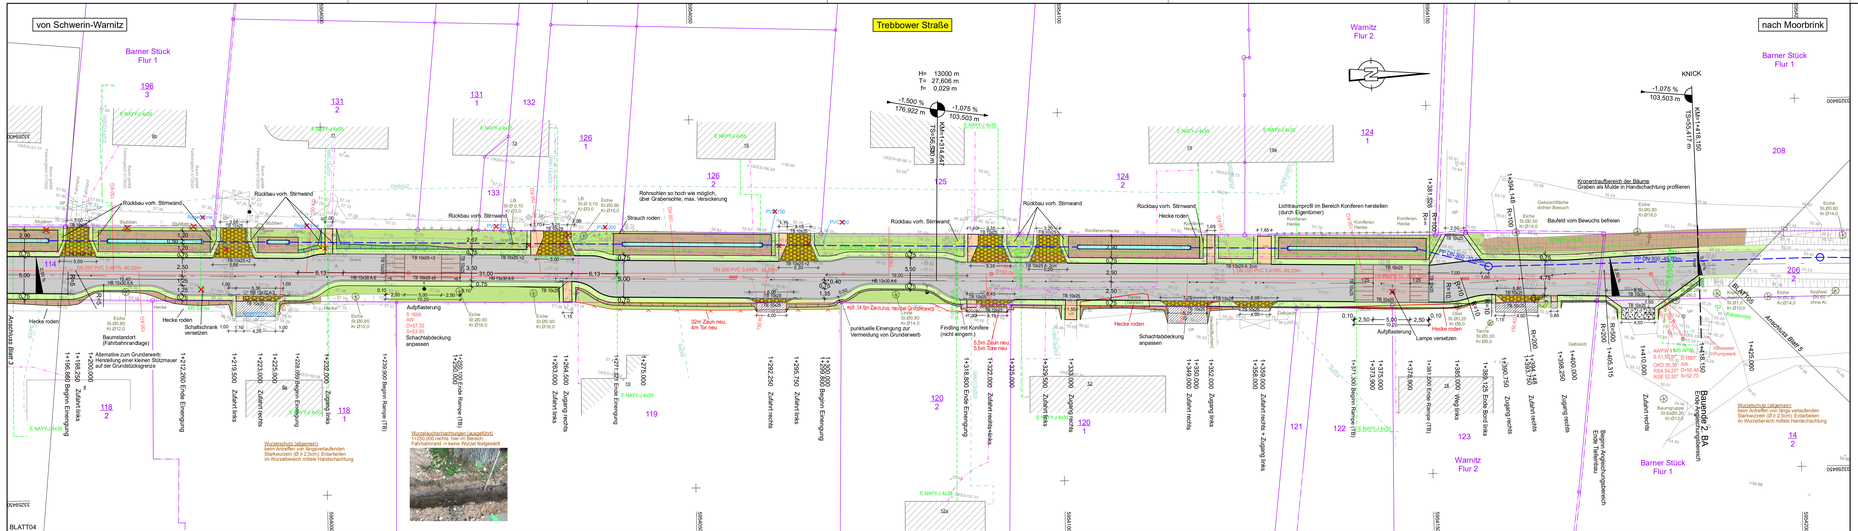

Planung

- Straßennebenflächen
- Bankett
- Fahrbahn
- Wirtschaftsweg
- Graben / Mulde
- Entwässerungsstreifen
- Zufahrt (Asphalt)
- Zufahrt (Pflaster)
- Gehweg
- Aufpflasterung
- Angleichungsbereich
- Schotmaterial
- Dammböschung
- Einschnittsböschung

H = 20 000 m

-2,000 % 430,50 m — 1,921 % 189,22 m

- Neigungsbrechpunkt mit Angabe von Ausrundungshalbmesser, Längneigung und Abstand zum nächsten Neigungsbrechpunkt
- Gradientenhochpunkt
- Gradientiefpunkt
- Querneigung

Sonstiges

- entfällt
- Abbruch
- BS 2 — Bohsondierung
- Zaun/Tor geplant

Verwaltung

- Flurgrenze
- Flurstücksgrenze

Planung Entwässerung

- B DN 300 lr 17,00 m 2 75% — gegl. Regenwasserkanal mit Angabe von Material, Durchmesser, Fließrichtung, Länge und Gefälle
- Kontrollschacht
- Straßenablauf mit Anschlussleitung

Versorgungseinrichtungen vorhanden

- Schmutzwasserkanal
- Schmutzwasser-DRL
- Trinkwasserleitung
- Gasleitung
- Elektrokabel 0,4kV
- Elektrokabel 20kV
- Freileitung 20 kV
- Fernmeldekabel

Eintragungen der Versorgungsleitungen nach graphischen Angaben der Versorgungsunternehmen! Ohne Gewähr für Richtigkeit und Vollständigkeit der dargestellten Versorgungsleitungen!

Blatt: 1 2 3 4 5

Höhensystem: DHHN 92 — Lagesystem: ETRS UTM

	Datum	Name
bearbeitet	01/2023	B. Schmidt
gezeichnet	01/2023	S. Stengert
geprüft	01/2023	U. Leirich
BV: 2018-08		

IBL Schwerin - Ingenieurbüro Leirich
Beratende Ingenieure im Verkehrsbau, Hochbau und Landschaftsbau
Am Margaretenhof 26, 19057 Schwerin
Tel. 0385 592512 / Fax 0385 592516
E-Mail: ibl@ibl-schwerin.de

Landeshauptstadt Schwerin
Dezernat III
Fachdienst Verkehrsmanagement
Am Packhof 2-6
19053 Schwerin

	Datum	Name	Unterschrift
bearbeitet			
geprüft			
gezeichnet			

Ausf.-Nr.:

Nr.	Art der Änderung	Datum	Zeichen

ENTWURFSPLANUNG

Landeshauptstadt Schwerin
Dezernat III, FD Verkehrsmanagement

Bau-km 1.BA: 0+005,500 bis 1+034,500
Bau-km 2.BA: 1+034,500 bis 1+418,000

Unterlage / Blatt-Nr.: **5 / 4**

Lageplan

PROJIS-Nr.: — Maßstab: 1 : 250

Ausbau der Trebbower Straße zwischen Schwerin-Warnitz und Hansholz

aufgestellt: Landeshauptstadt Schwerin
Dezernat III, FD Verkehrsmanagement

Schwerin, den .....

Vermessung: Vermessungsbüro Barnuscher & Meißner
Nordring 15a, 19073 Wittenförden
Tel.: 03857/64555-0; Fax: 03858/64555-22
schwerin@vermessung-bm.de
Aufnahme: 01-02/2019

2018-08 SN Warnitz - Hansholz EP 1_LIS-04_A400 PLT 1_LIS-04_A00

GeoBIM