


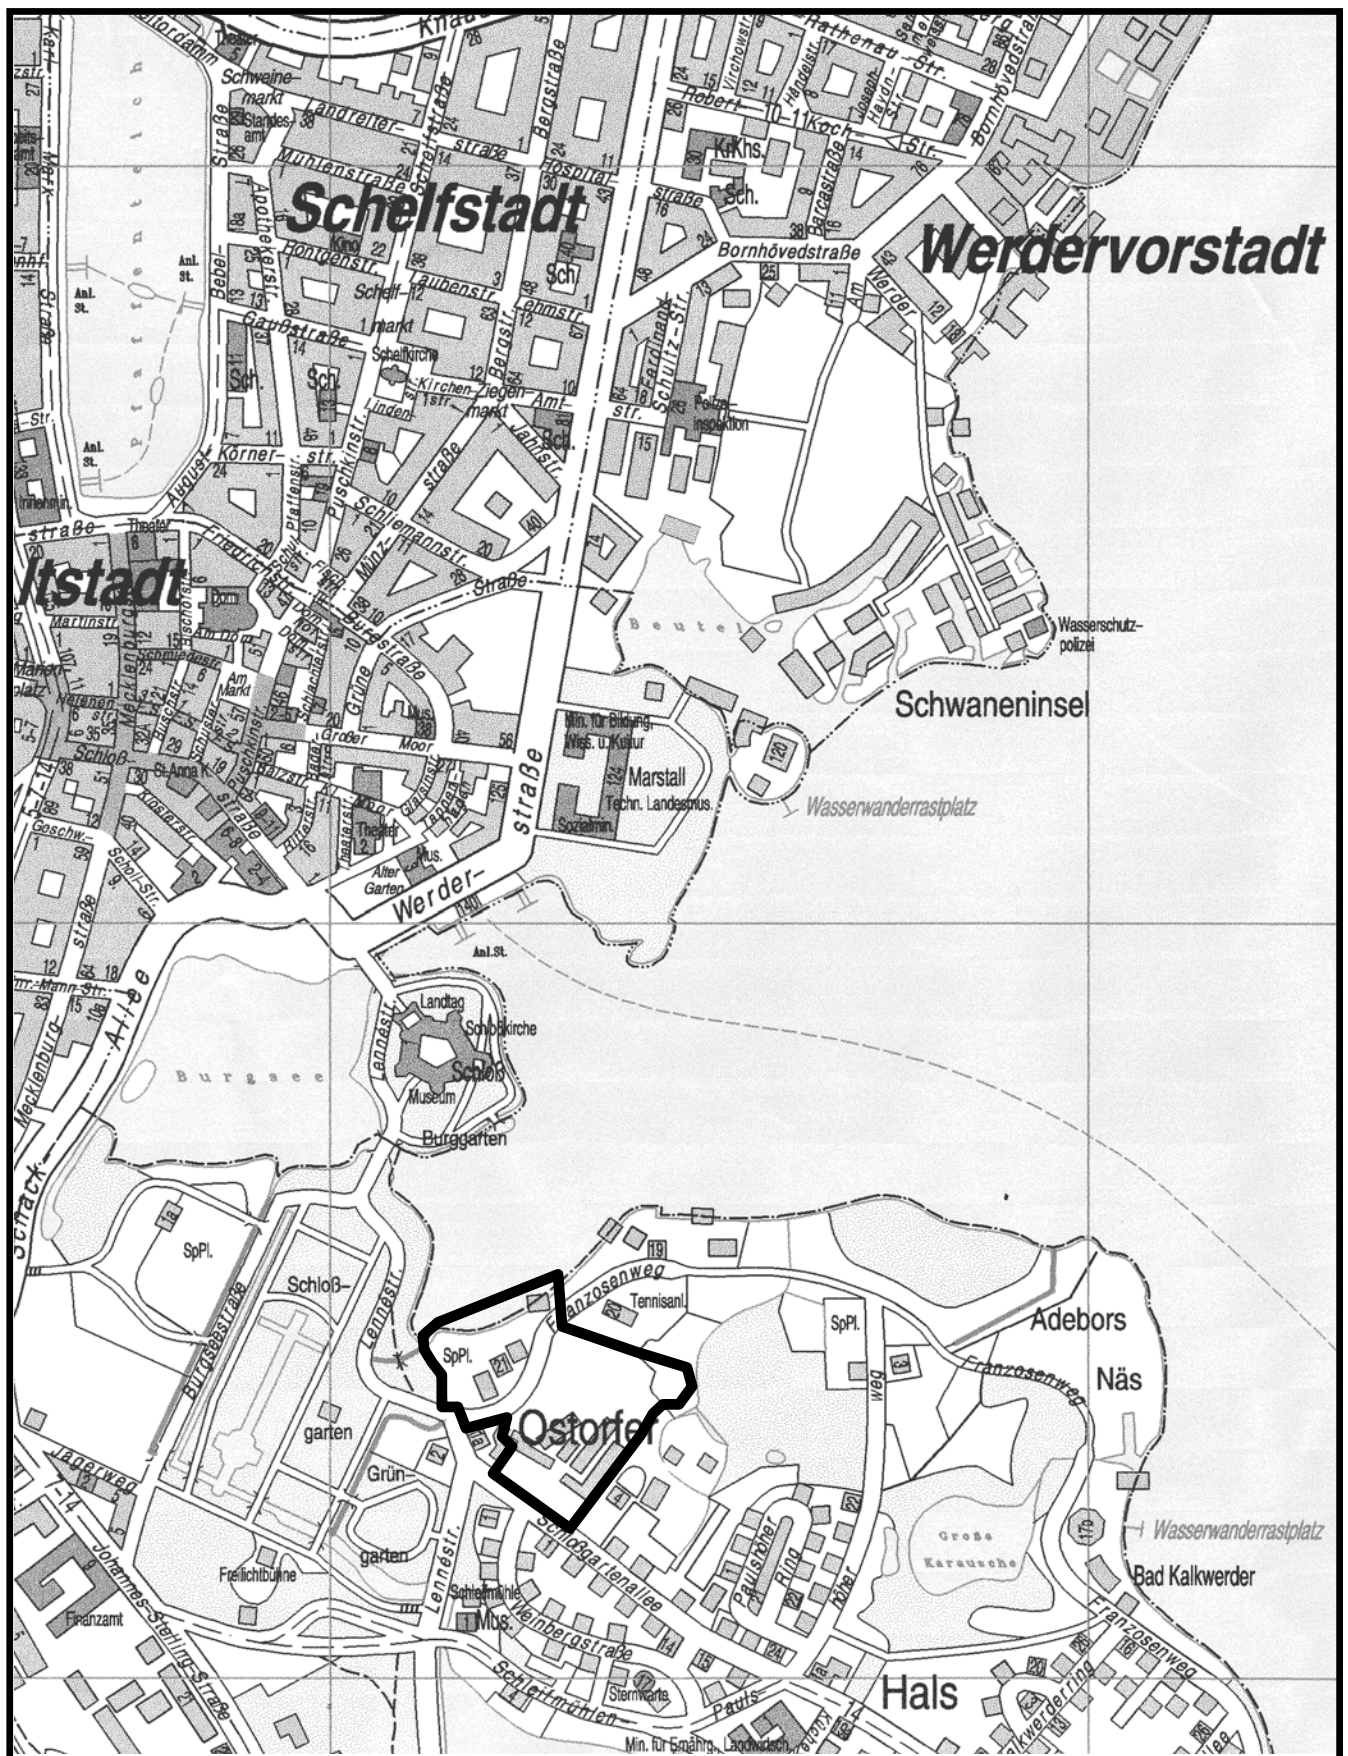

PLANUNGSGEBIET: "Ehem. Küchengarten"

B-PLAN NR.

LAGEPLAN

46.03

GELTUNGSBEREICH: —————

ANLAGE 1