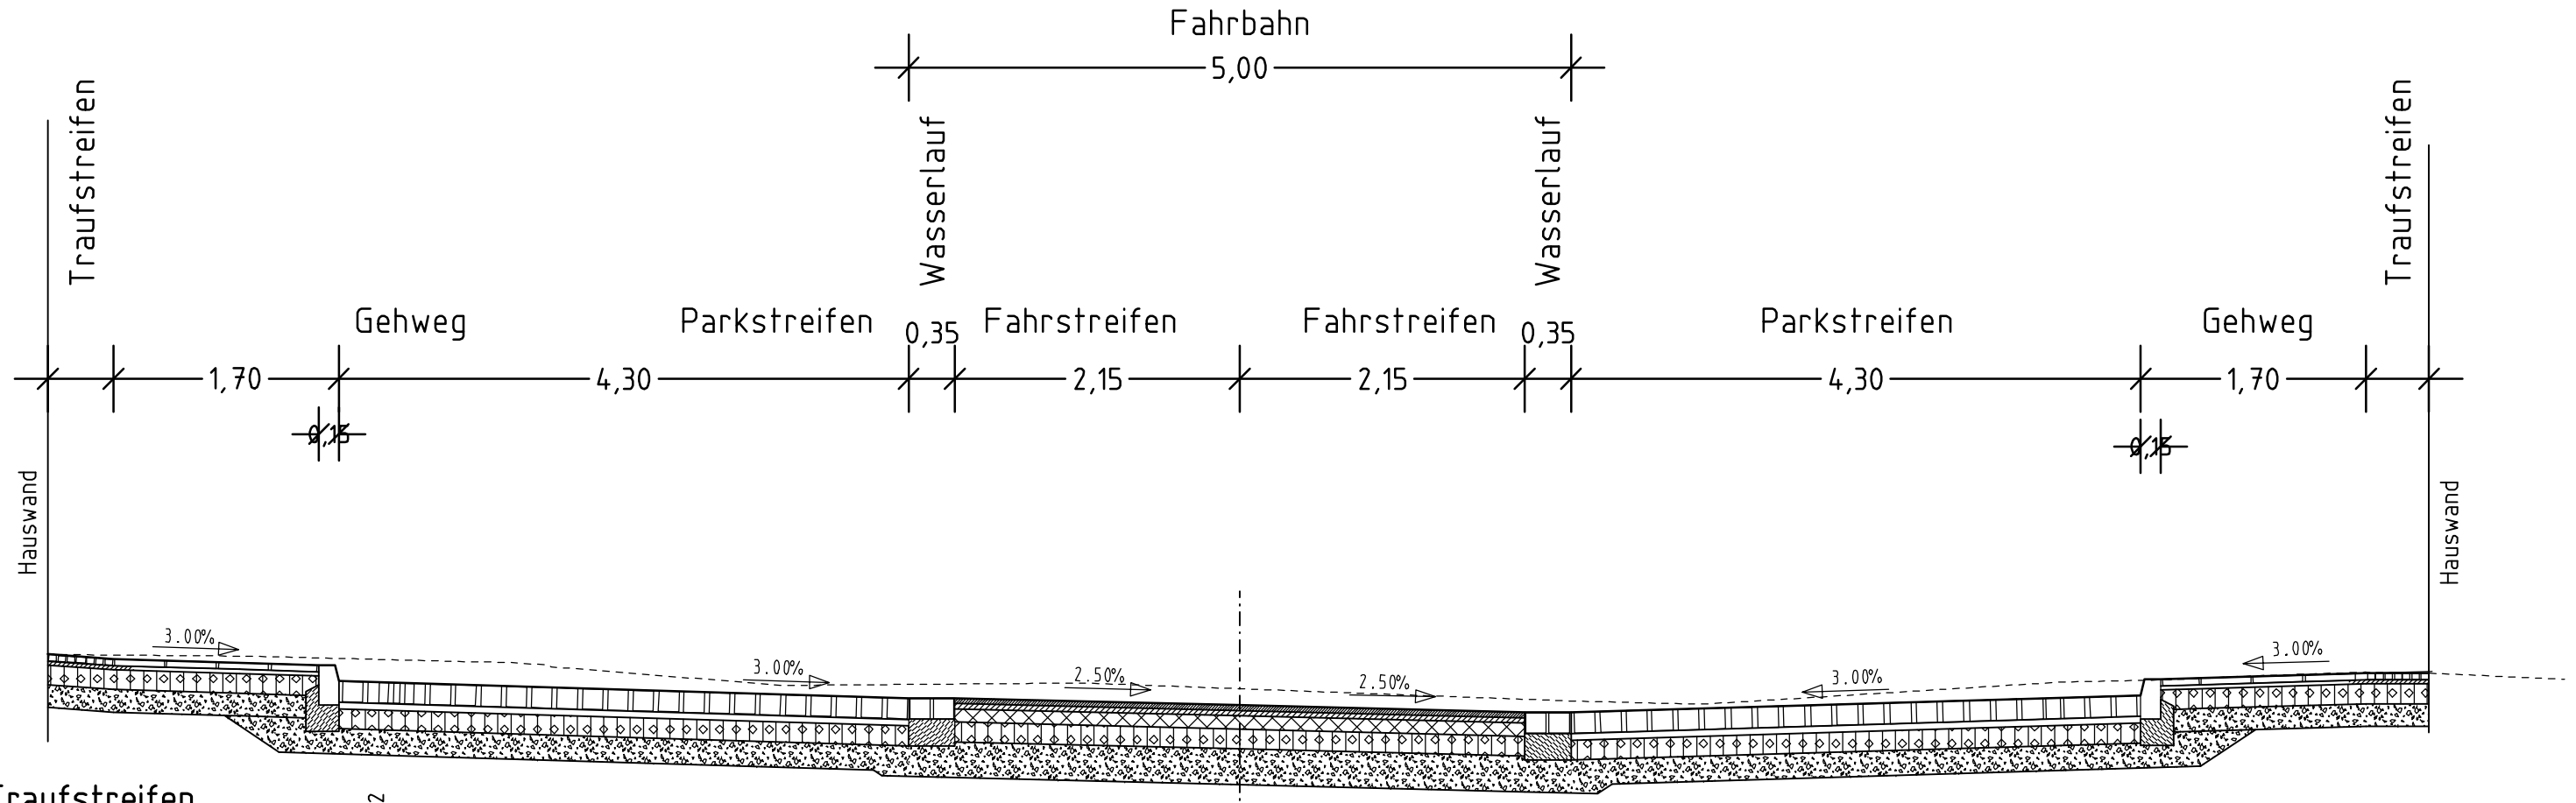

Traufstreifen

Mosaikpflaster 5/5/5
nach DIN EN 1342
in 4 cm Mörtelbett

Naturstein Hochbord nach
DIN 483 Form A5
gerundete Vorderkante nördlich,
mit Rückenstütze nach DIN 18318
aus Beton C12/15 nach DIN 1045-2

Straßenaufbau

4 cm Asphaltbeton 0/8, B 50/70, gem. ZTV Asphalt-StB01
4 cm Asphaltbinder 0/16, B 50/70, gem. ZTV Asphalt-StB01
10 cm Asphalttragschicht C 0/32, gem. ZTVT-StB95/02
15 cm Schottertragschicht 0/45, $E_{v2} \geq 150$ MN/m², gem. ZTV SoB-StB 04
27 cm Frostschutzschicht 0/45, $E_{v2} \geq 120$ MN/m², gem. ZTV SoB-StB 04
60 cm Gesamtaufbau

Aufbau gemäß RSTO 01 Tafel 1, Zeile 3 (Bkl. III)

Traufstreifen

Mosaikpflaster 5/5/5
nach DIN EN 1342
in 4 cm Mörtelbett

Wasserlauf

Natursteingroßpflaster
Granit 16/16/14 nach DIN EN 1342
in 20cm Unterbeton C 12/15

Parkstreifen

16 cm Granitnatursteingroßpflaster, Fugen Splitt 1/3
5cm Brechsand-Splitt-Gemisch im verdichteten Zustand
15 cm Schottertragschicht 0/45, $E_{v2} \geq 120$ MN/m², gem. ZTV SoB-StB 04
19 cm Frostschutzschicht 0/45, $E_{v2} \geq 100$ MN/m², gem. ZTV SoB-StB 04
55 cm Gesamtaufbau

Gehweg

6 cm Pflasterklinker 220/108/62 nach DIN EN 1344, gelbbunt
3 cm Bettung aus Pflastersand, Randläufer in Mörtelbett
15 cm Schottertragschicht 0/45, $E_{v2} \geq 80$ MN/m² [x] gem. ZTV SoB-StB 04
16 cm Frostschutzschicht 0/45,[xx] gem. ZTV SoB-StB 04

40 cm Gesamtaufbau

[x] in Auffahrten $E_{v2} \geq 120$ MN/m²
[xx] in Auffahrten $E_{v2} \geq 100$ MN/m²

HN

Index	Art der Änderung	Gez.	Datum	Gepr.

ibs INGENIEURBÜRO SCHWERIN
für Landeskultur, Umweltschutz und Wasserwirtschaft GmbH

Ausbau der Fritz-Reuter-Straße in Schwerin, 2. BA

Entwurfs-und Genehmigungsplanung

			Datum	Name
Zeichnungs-Nr. 1.00146.000.02.03	Regelprofil			
Anlage 03	Von-Thünen-Straße	Bearb.	08/06	
Maßstab 1:50		Gez.	08/06	Dp
Plangröße 620×297		Gepr.	08/06	
		Ges.		

Auftraggeber

Landeshauptstadt Schwerin
Der Oberbürgermeister
19053 Schwerin; Am Packhof 2-6

DER PLANVERFASSER
Schwerin, den 03.08.2006

ibs INGENIEURBÜRO SCHWERIN
für Landeskultur, Umweltschutz und Wasserwirtschaft GmbH
19061 Schwerin Ellerried 7
Tel.(0385)6382-0

dp\CARD\5100146n\14602603.PLT