


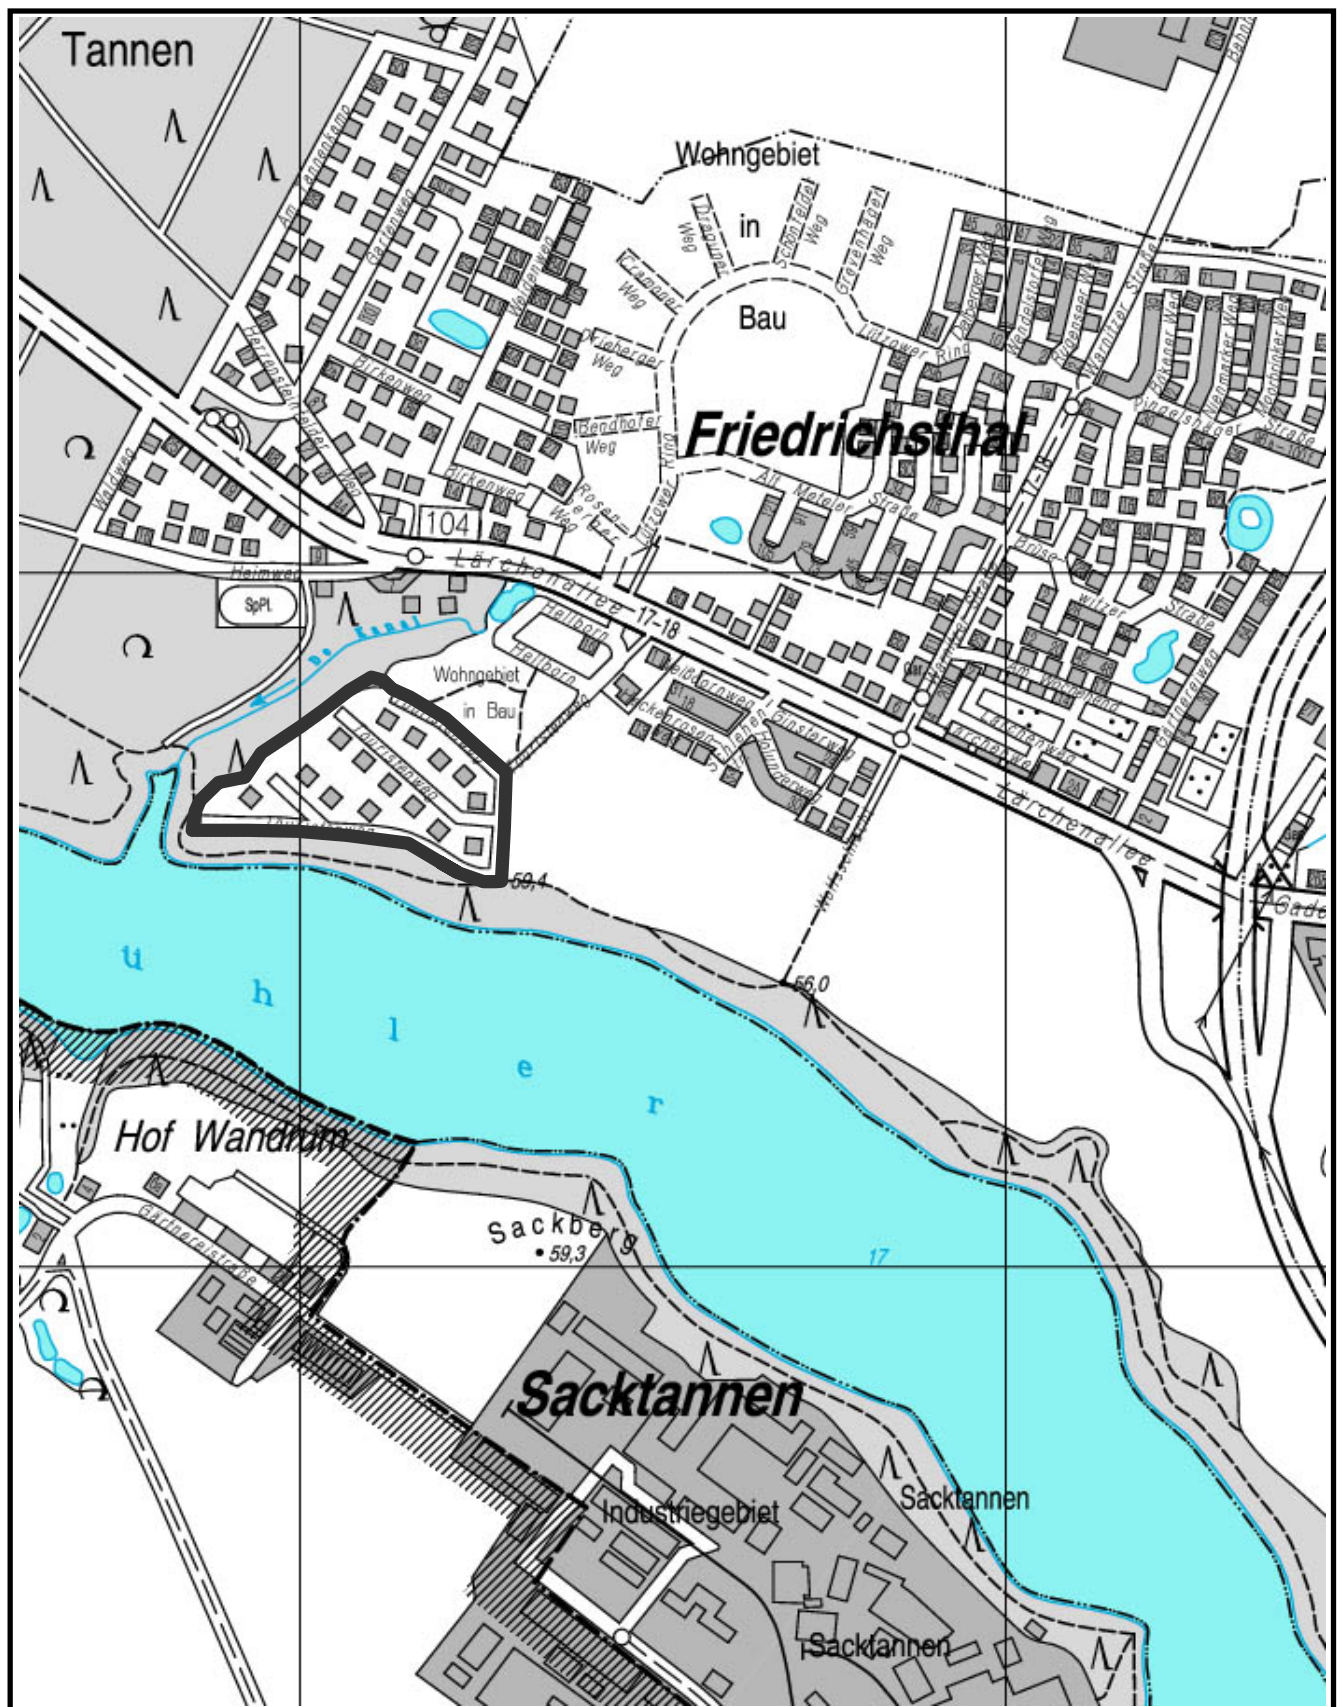

Planungsgebiet: „Wochenendhausgebiet Touristenweg“

B- Plan- Nr.

Lageplan

59.08

Geltungsbereich: 

Anlage 1