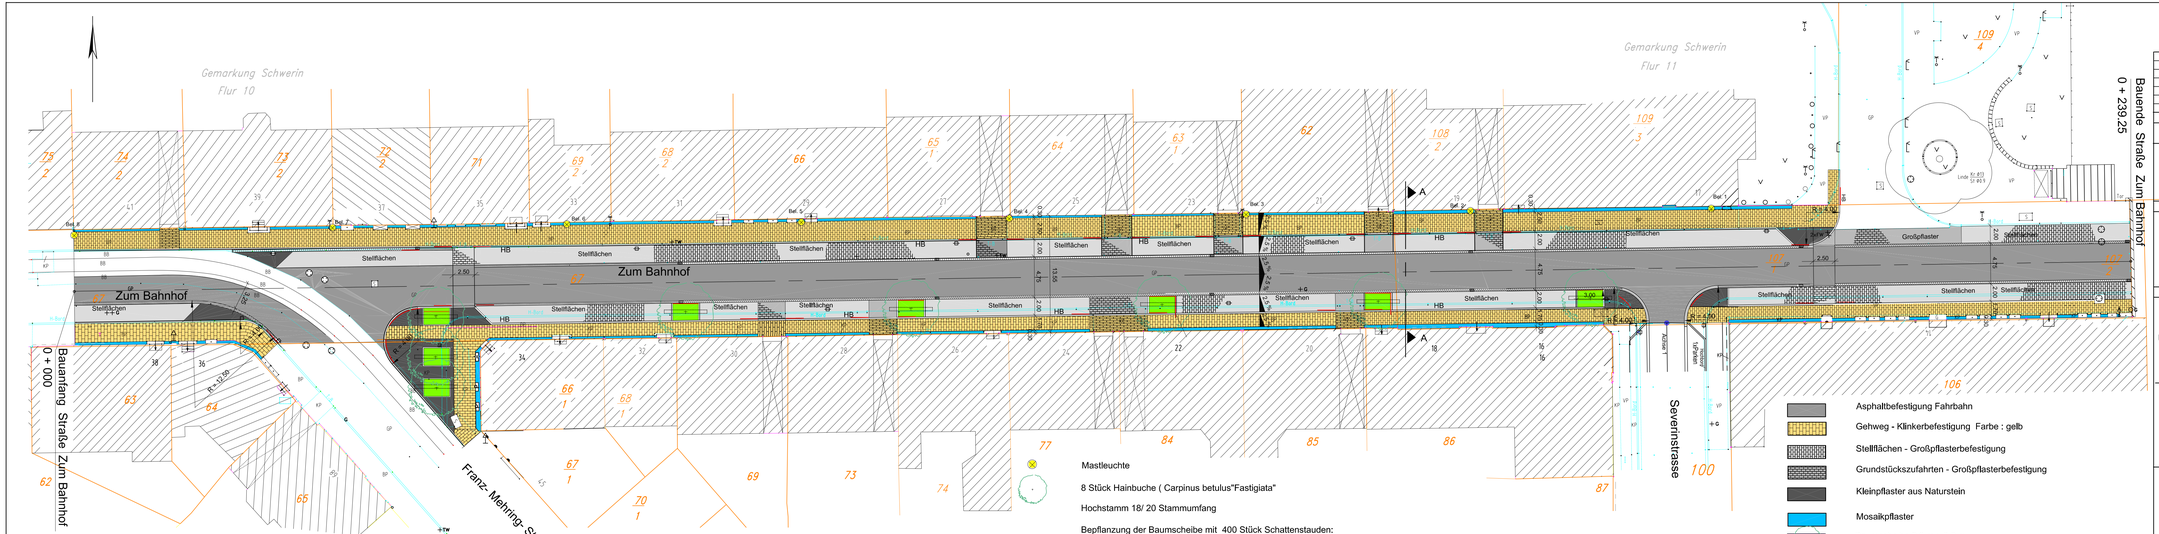

Mastleuchte

8 Stück Hainbuche (Carpinus betulus"Fastigiata"

Hochstamm 18/ 20 Stammumfang

Bepflanzung der Baumscheibe mit 400 Stück Schattenstauden:

- Waldsteinie (Waldsteinia geoides)
- Taubnessel (Lamium maculatum)
- Pfennigkraut (Lysimachia nummularia)
- Bergsegge (Carex montana)

- Asphaltbefestigung Fahrbahn
- Gehweg - Klinkerbefestigung Farbe : gelb
- Stellflächen - Großpflasterbefestigung
- Grundstückszufahrten - Großpflasterbefestigung
- Kleinpflaster aus Naturstein
- Mosaikpflaster
- Baumscheibe 2,0 m x 3,0 m
- Entwässerungsrinne
- Straßenablauf 300 x 500, Klasse D 400
- HB Hochbord absenken

Nr.	Art der Änderung	Datum	Name
6			
5			
4			
3			
2			
1			

Entwurfsplanung

bbk planungsbüro both & partner
Büdnerstraße 7 19057 Schwerin
Tel. 03 85 / 5 81 17 22, Fax 03 85 / 47 71 10 91
email: bbkschwerin@yahoo.de

	Datum	Name
bearbeitet	02/08	Borgward
gezeichnet	02/08	Kallmeyer
geprüft	02/08	

Landeshauptstadt Schwerin

Unterlage 4
Blatt Nr. 4.2
Reg.Nr.

	Datum	Name
bearbeitet		
gezeichnet		
geprüft		

Umgestaltung Straße " Zum Bahnhof" Schwerin

Lageplan Verkehrsanlagen

Maßstab: 1: 250

Aufgestellt:

Amt für Bauen, Denkmalpflege und Naturschutz

Am Packhof 2 - 6
19053 Schwerin

LANDESHAUPTSTADT SCHWERIN

Grundplan hergestellt:

Vermessungsbüro
Dipl.-Ing. (FH) Reiner Hiersekorn
Öffentlich bestellter Vermessungsingenieur
19075 Pampow Schweriner Straße 71
Tel. 03866/ 825-0 Fax 03866 / 82017

Aufnahme 09.01.2006
Feldvergleich :
Kataster :

Ergänzungen

Höhe bez. auf HN