


Grobe Übersichtsdarstellung zu geplanten
Kleingewässer-Neuanlagen auf teilentwässerter
Niederfeldischer Wiese (SO-Rand Stadtgebiet SN)
im Landschaftsschutzgebiet "Schweriner Seen"

Kompensationsm.
B-Plan Gartenst. 3.BA
Plan: InrosLackner
0,9 ha Fläche:
Anlage von 2
permanenten
Kleingew.
(Wassertiefe: 1-2m)
mit Abfuhr Aushub ;
2 Blänken
(bis 60cm unter GOK)
Bodenaushub randl.
abgelagert, teilw.
Einsaat standortger.
Grasmischung

Neuanlage permanenter
Kleingewässer
(Wassertiefe: 1m)
mit randlichem Auftrag
des Bodenaushubs
(Förderprojekt Staun SN)
Plan: PÖYRY, Hansen

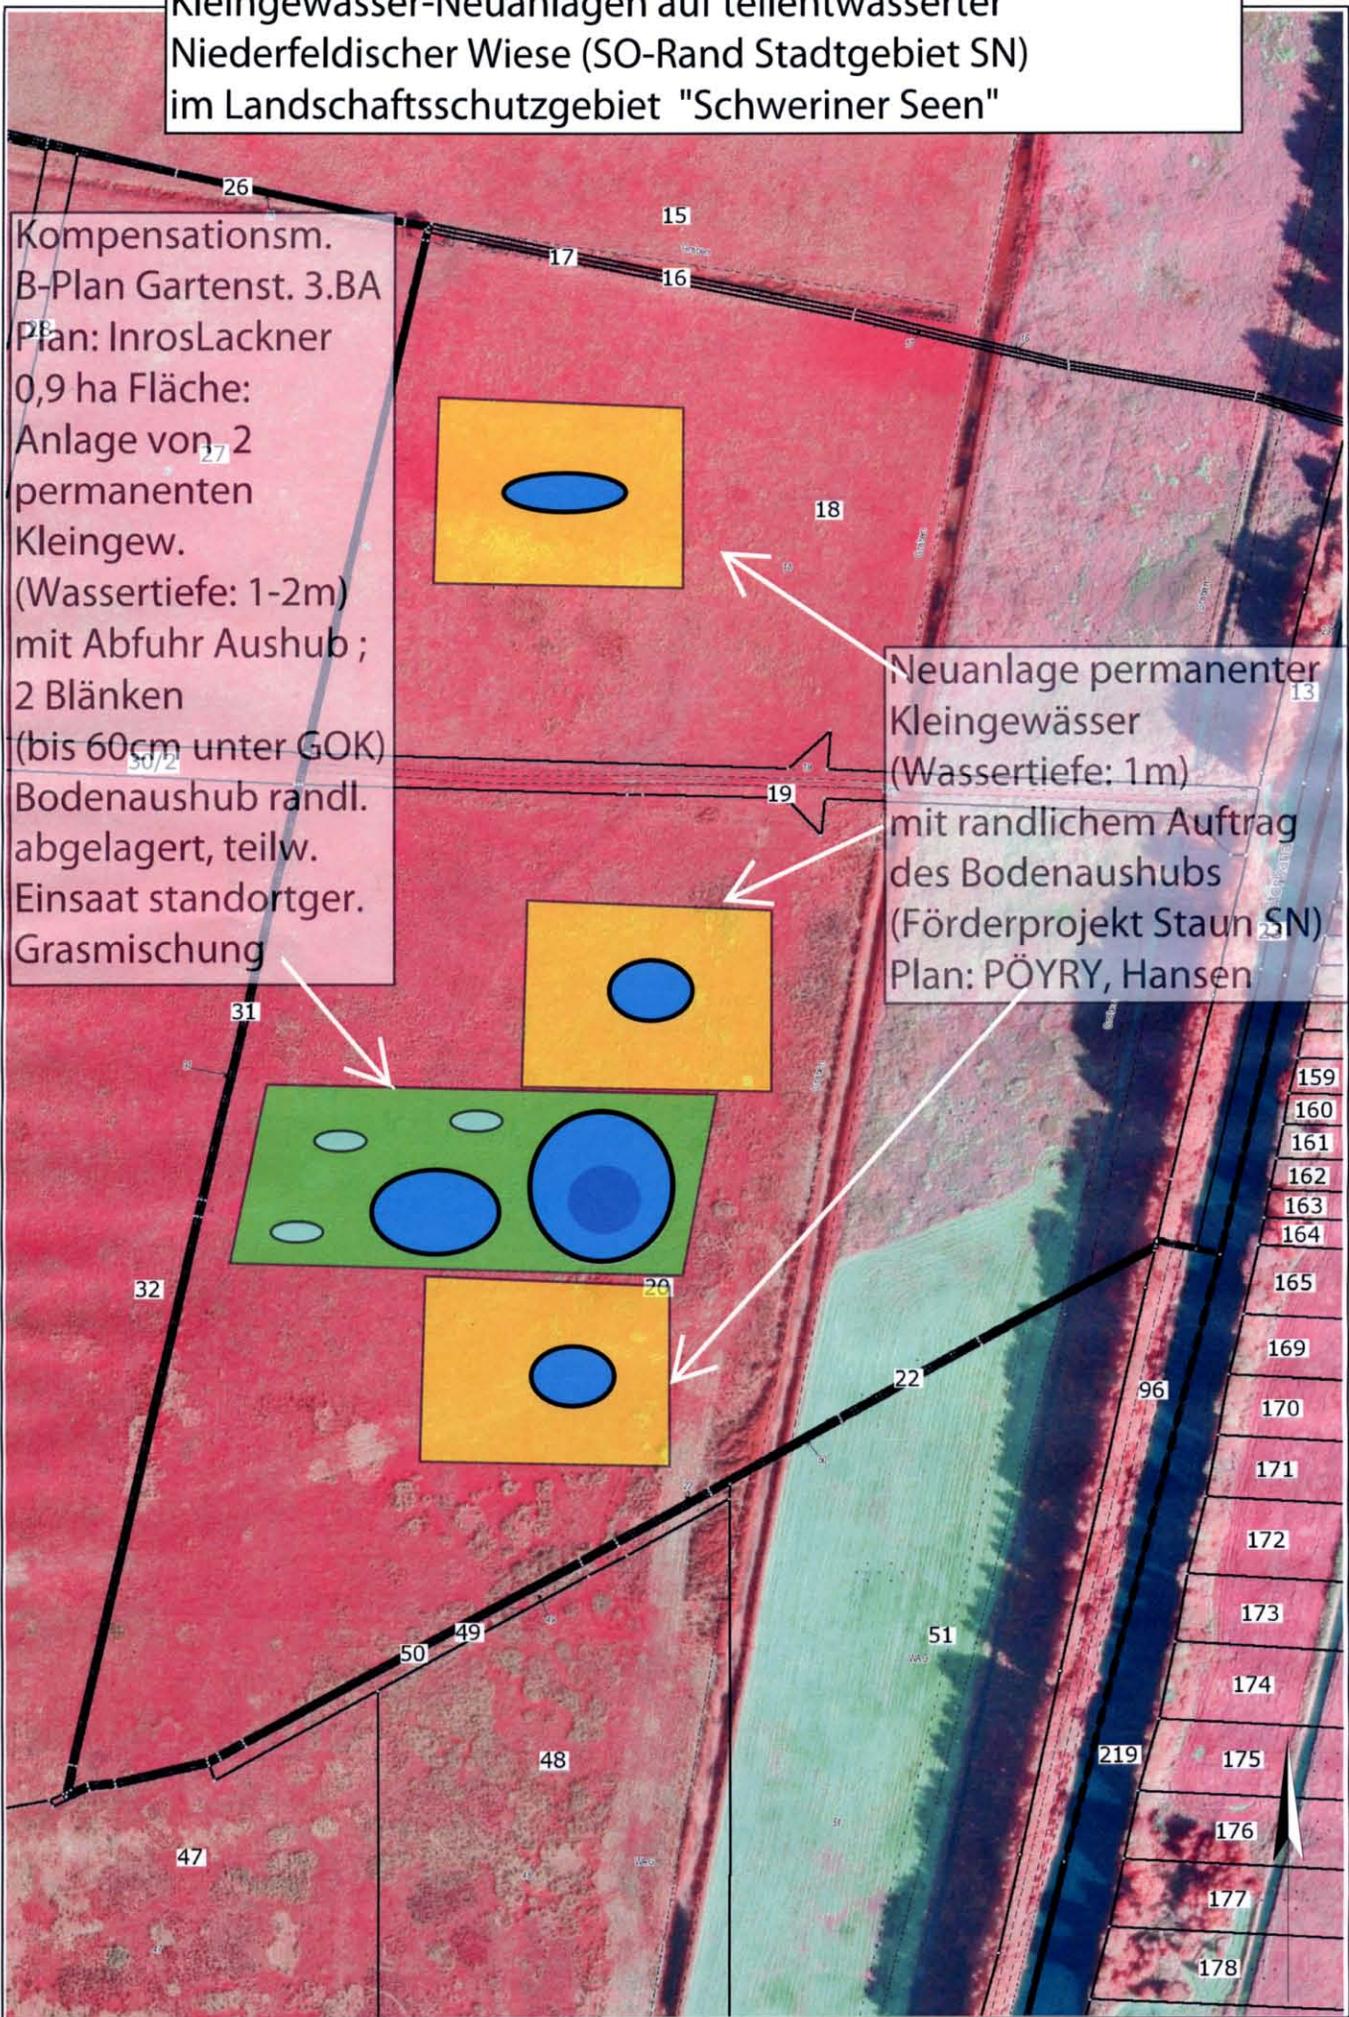

CIR-Luftb. 2006 m. Flurangaben; UNB Schwerin 25.4.08

Maßstab: ca. 1: 2500