


abgebrochene Anlagen
mit sanierungsrelevante Schadstoffgruppen

4	ehemalige Waschstraße	Mineralöl,
5	ehemalige Tankstelle	Mineralöl, Blei
12	oberfl. Verkrustungen	Mineralöl, Blei, Cadmium
13	unbefestigter Garagenboden	Mineralöl, Blei
17	Altöltank	Mineralöl
19	altes Abwassersystem mit Abscheidern	Mineralöl, Schwermetalle

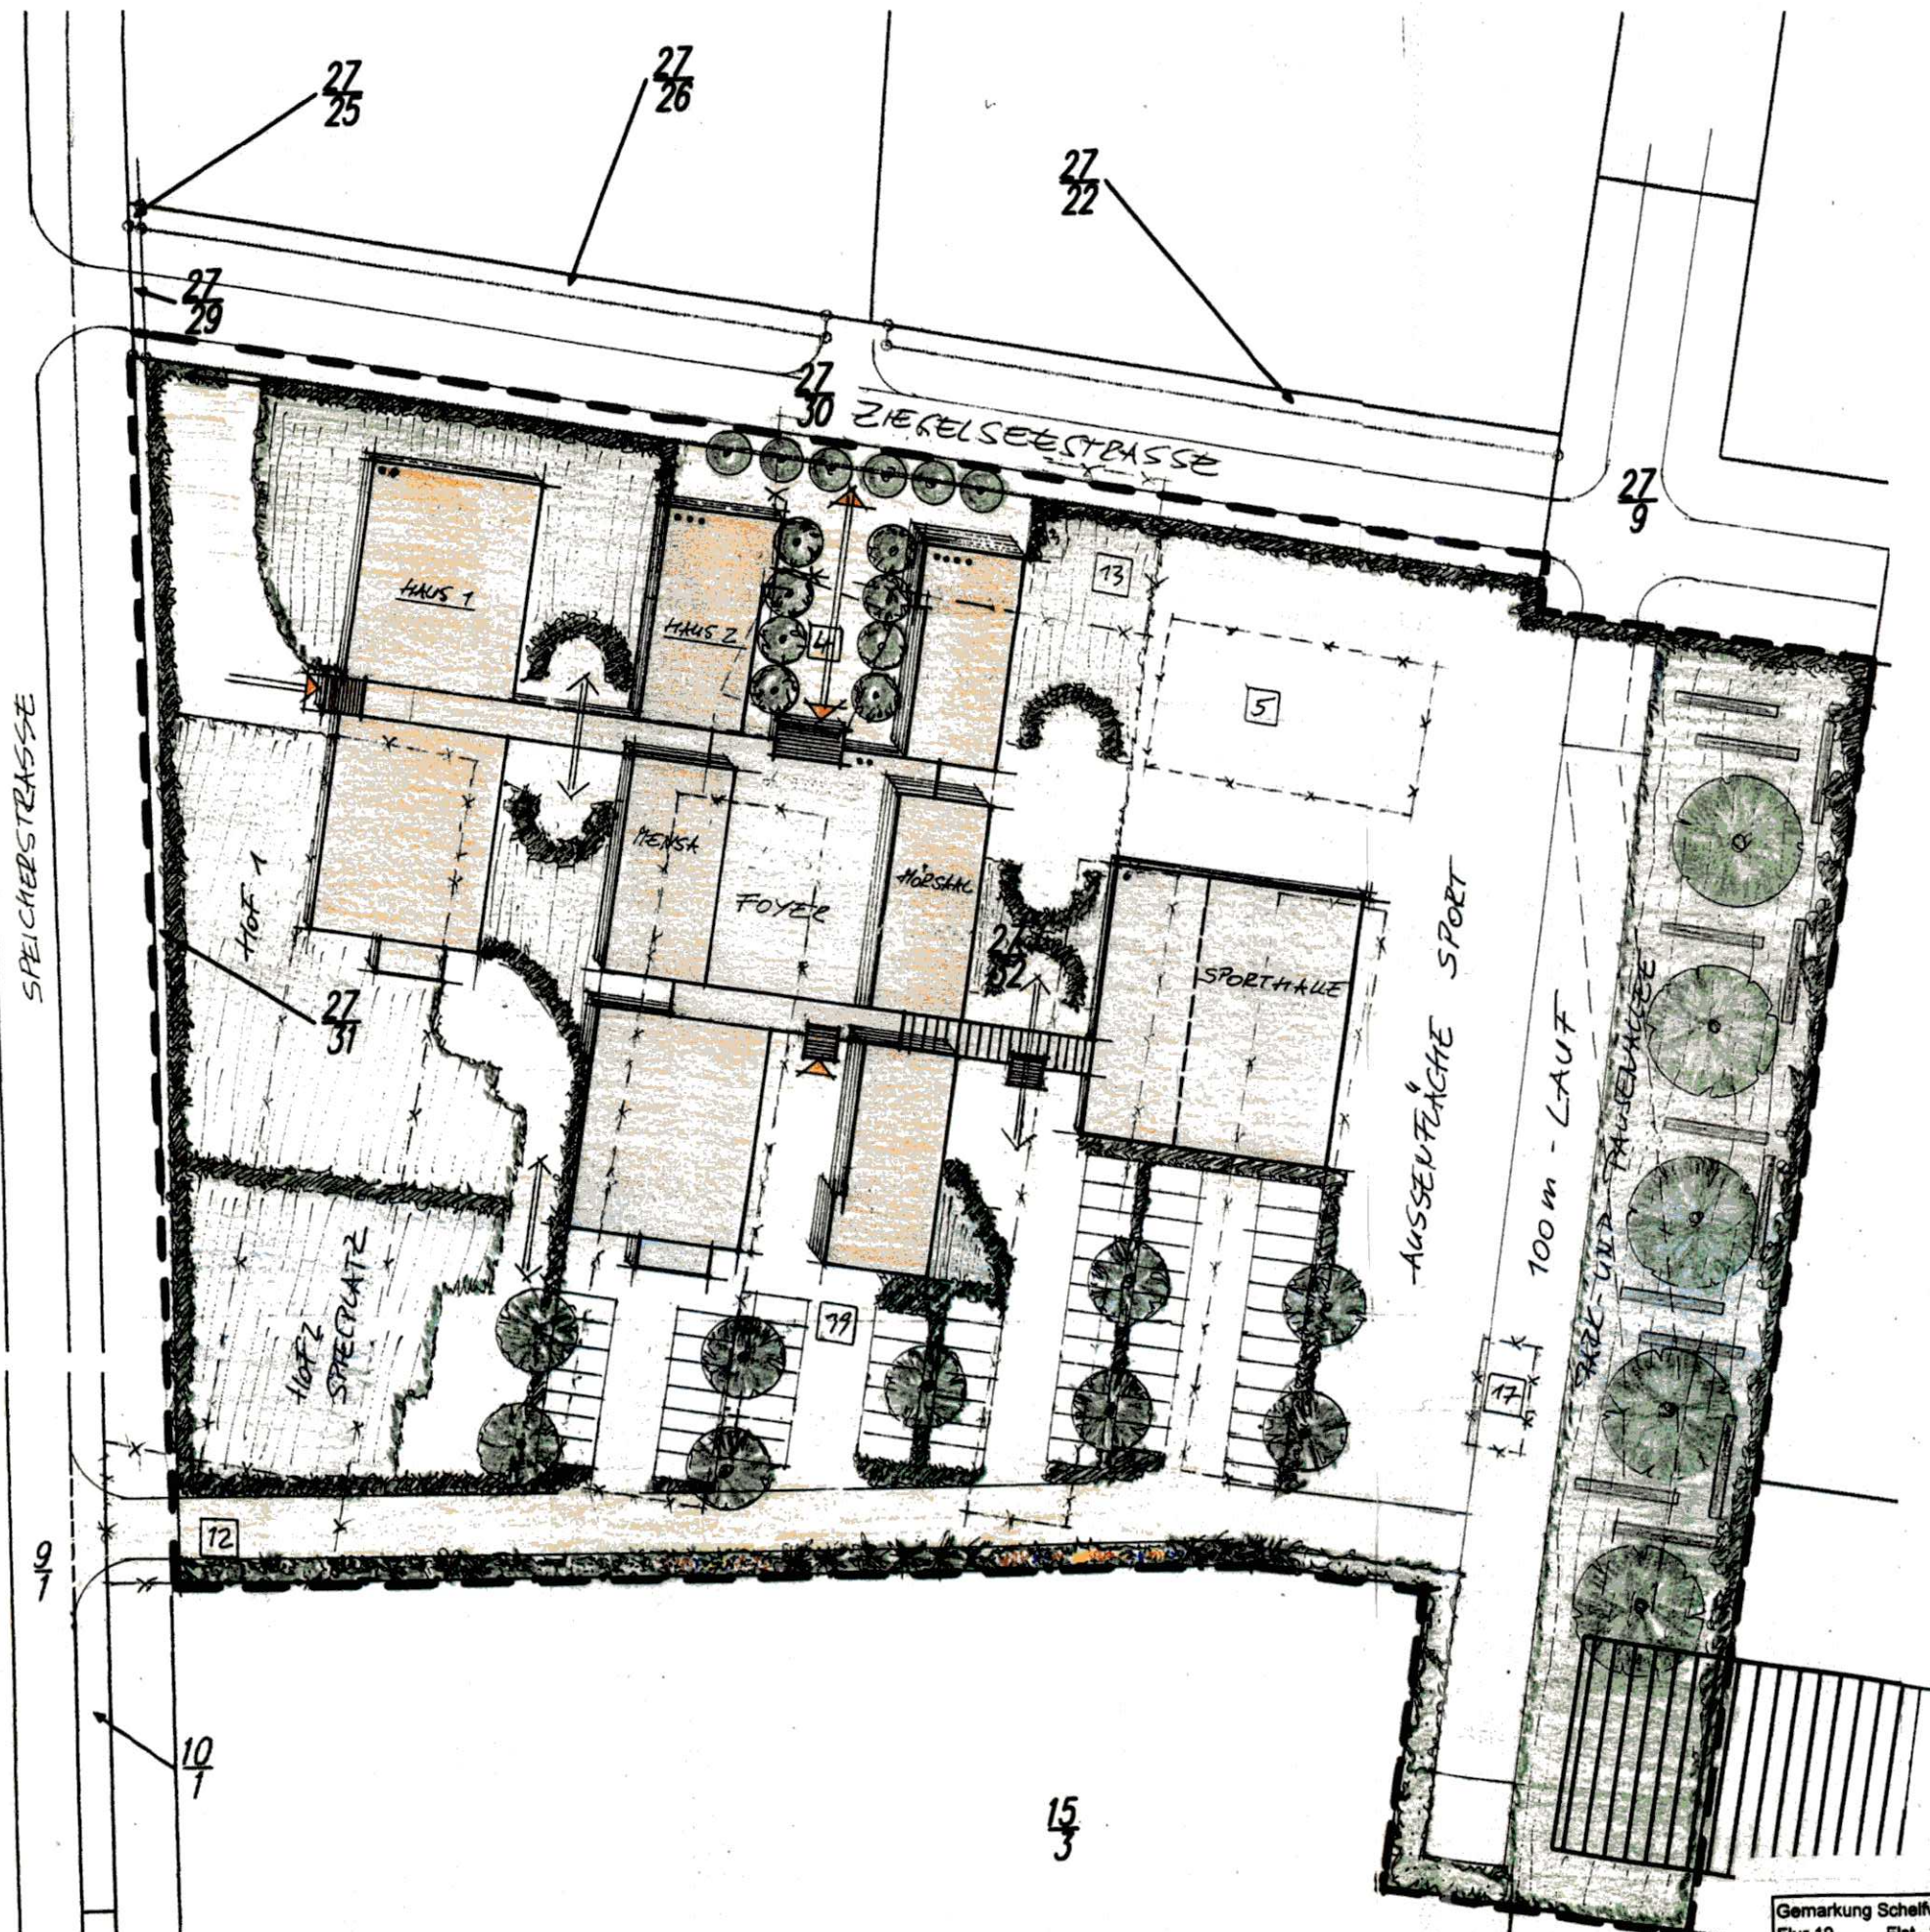

geplante bauliche Anlagen

Gemarkung Schellwerder Flur 19 Flst. 27/32 B-Plan "Hafen/ Gästrower Straße" ehem. Quartierpark		Antrag auf Einleitungsbeschluss Schwerin, 22.04.2008 zur Änderung des B-Planes Nr. 09.91.01 / 3	
Haus 1	Berufsfachschulen	Bauherr	Seminargesellschaft für Wirtschaft und Soziales mbH Wismarsche Straße 300 19055 Schwerin
Haus 2	Fachhochschulen mit Zentrum, Foyer, Aula	Projekt	Neubau CAMPUS "Haus des Lernens und Studierens" Gästrower Straße / Gästrower Straße