


11.Änderung zum Flächennutzungsplan der Landeshauptstadt Schwerin

– Entwurf –

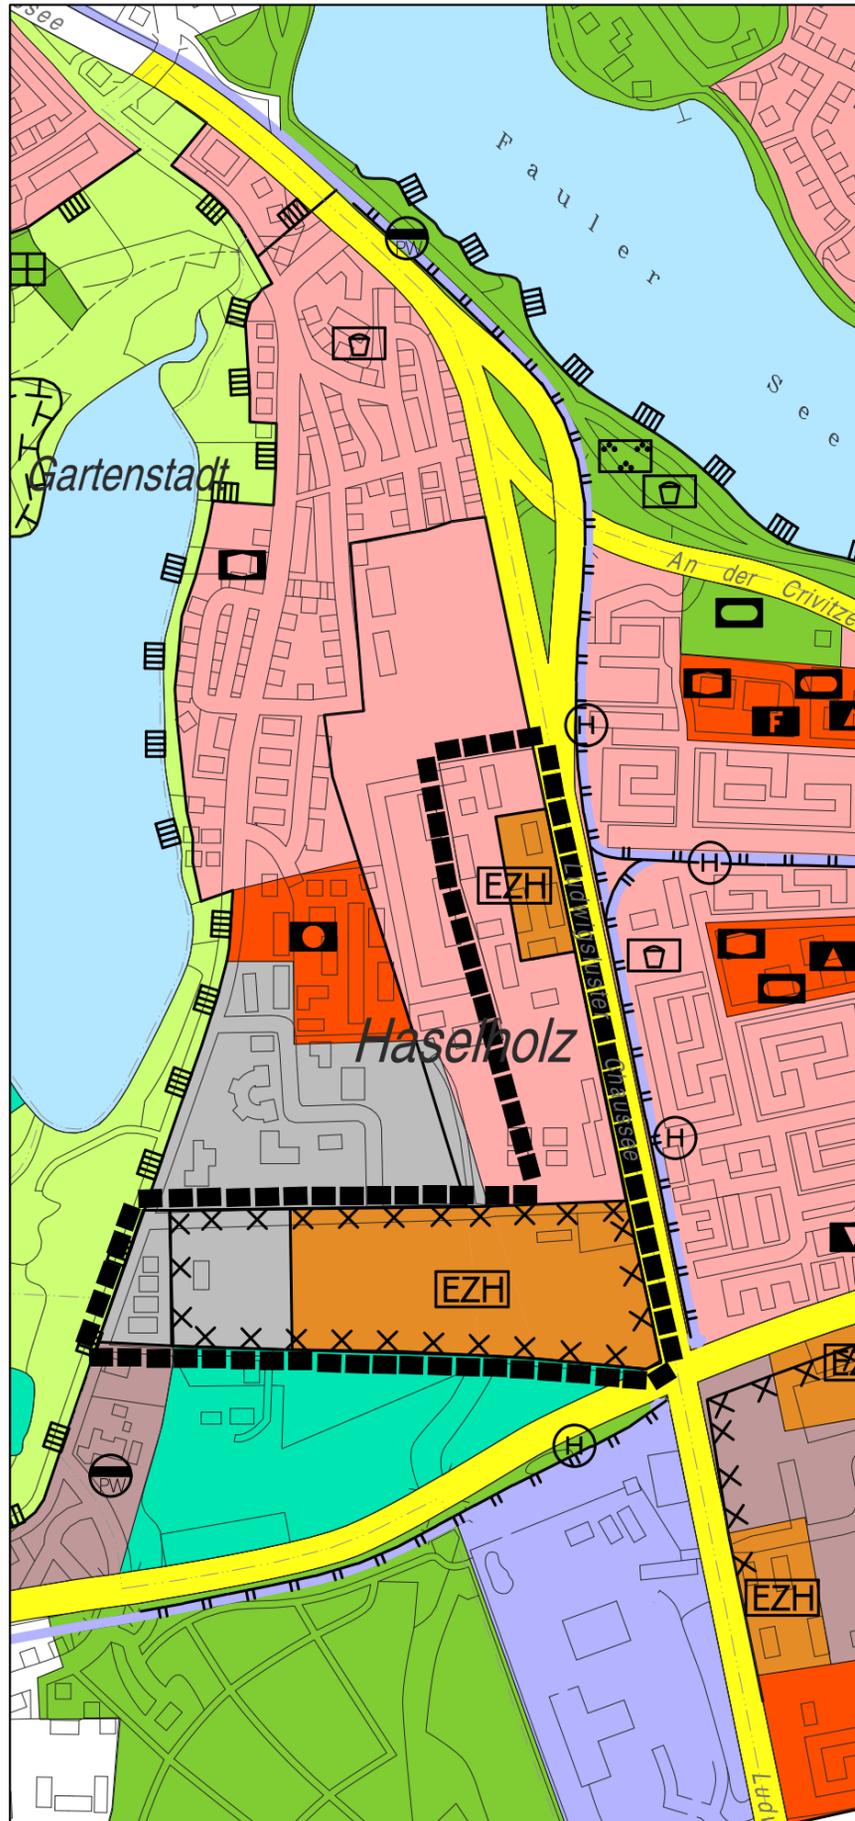

PLANZEICHENERKLÄRUNG

I. Darstellungen (§5 Abs. 2 BauGB)

■ ■ ■ Grenze des Änderungsbereichs

■ Wohnbauflächen

■ Sonderbauflächen

EZH Großflächiger Einzelhandel

II. Hinweise zu den weiteren bestehenden Festsetzungen des Flächennutzungsplans

■ Gewerbliche Bauflächen

■ Gemischte Bauflächen

■ Flächen für Gemeinbedarf

■ Verkehrsflächen

■ Überörtliche oder örtl. Hauptverkehrsstraße

■ Straßenbahn

■ Straßenbahndepot

■ Grünflächen

■ Flächen für die Landwirtschaft

■ Flächen für den Wald

■ Wasserflächen

■ Umgrenzung der für die bauliche Nutzung vorgesehenen Flächen, deren Böden erheblich mit umweltgefährdenden Stoffen belastet sind

■ Umgrenzung von Schutzgebieten und Schutzobjekten im Sinne des Naturschutzrechtes


LANDESHAUPTSTADT SCHWERIN

Amt für Bauen, Denkmalpflege
und Naturschutz

Maßstab 1:10.000

Stand: Januar 2009

Flächennutzungsplan der Landeshauptstadt Schwerin – Ausschnitt Gartenstadt –

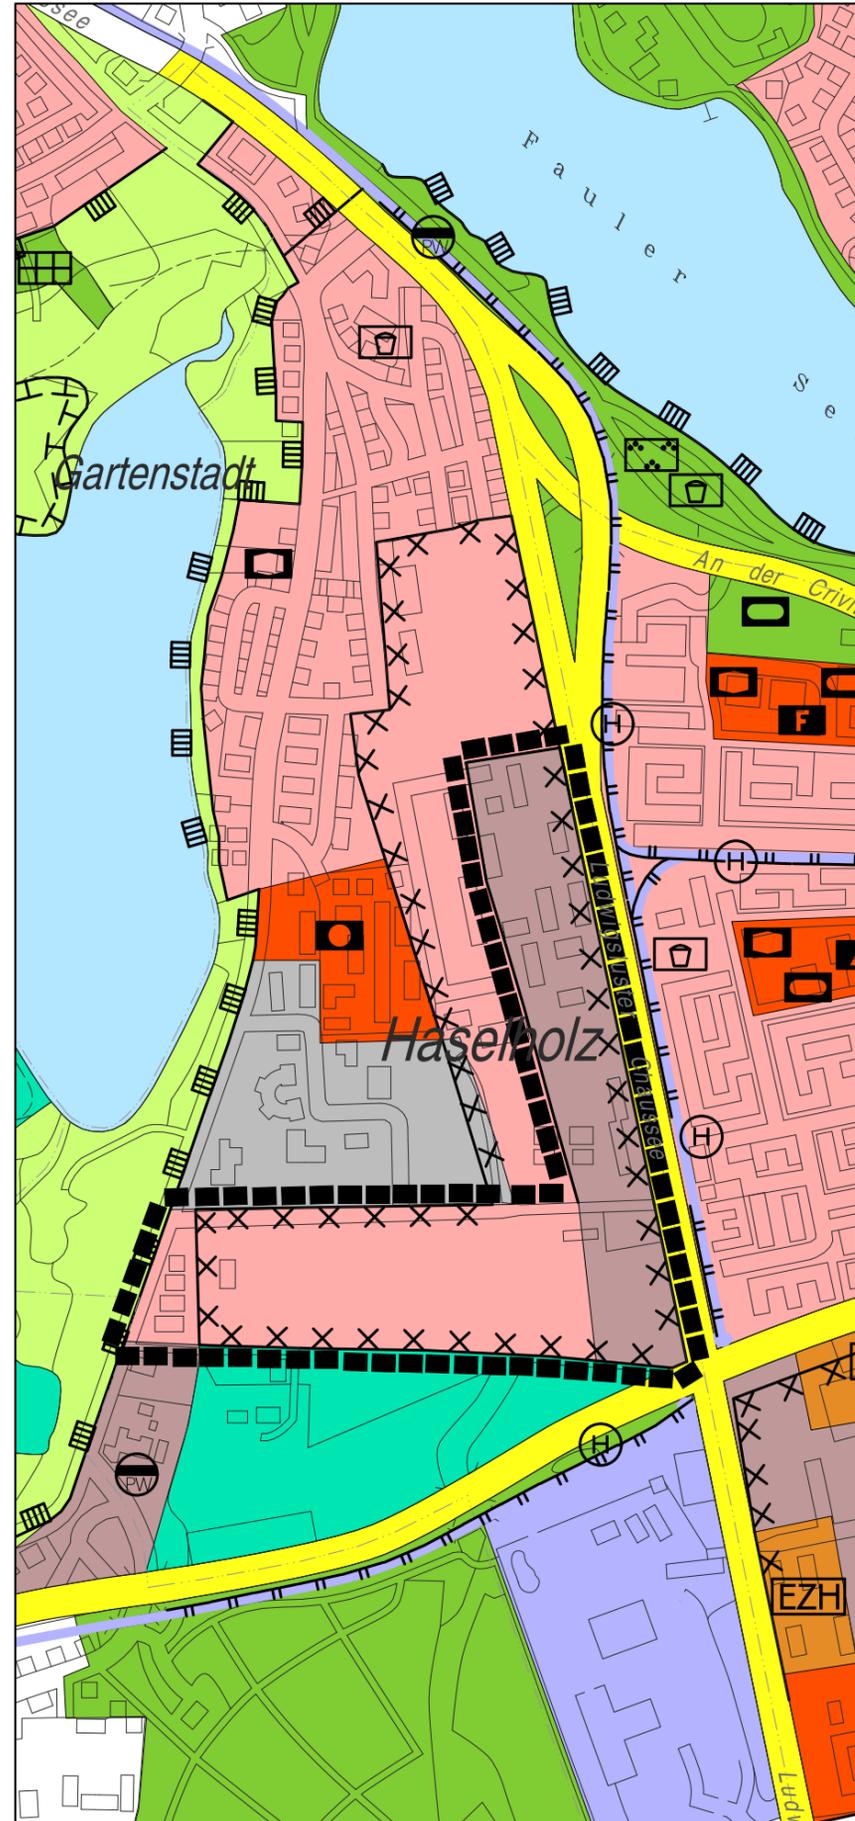

■ ■ ■ Grenze des Bereichs der Änderung

LANDESHAUPTSTADT SCHWERIN

Amt für Bauen, Denkmalpflege
und Naturschutz

Maßstab 1:10.000

Stand: Januar 2009