


B

A

1. ABSCHNITT 2. ABSCHNITT

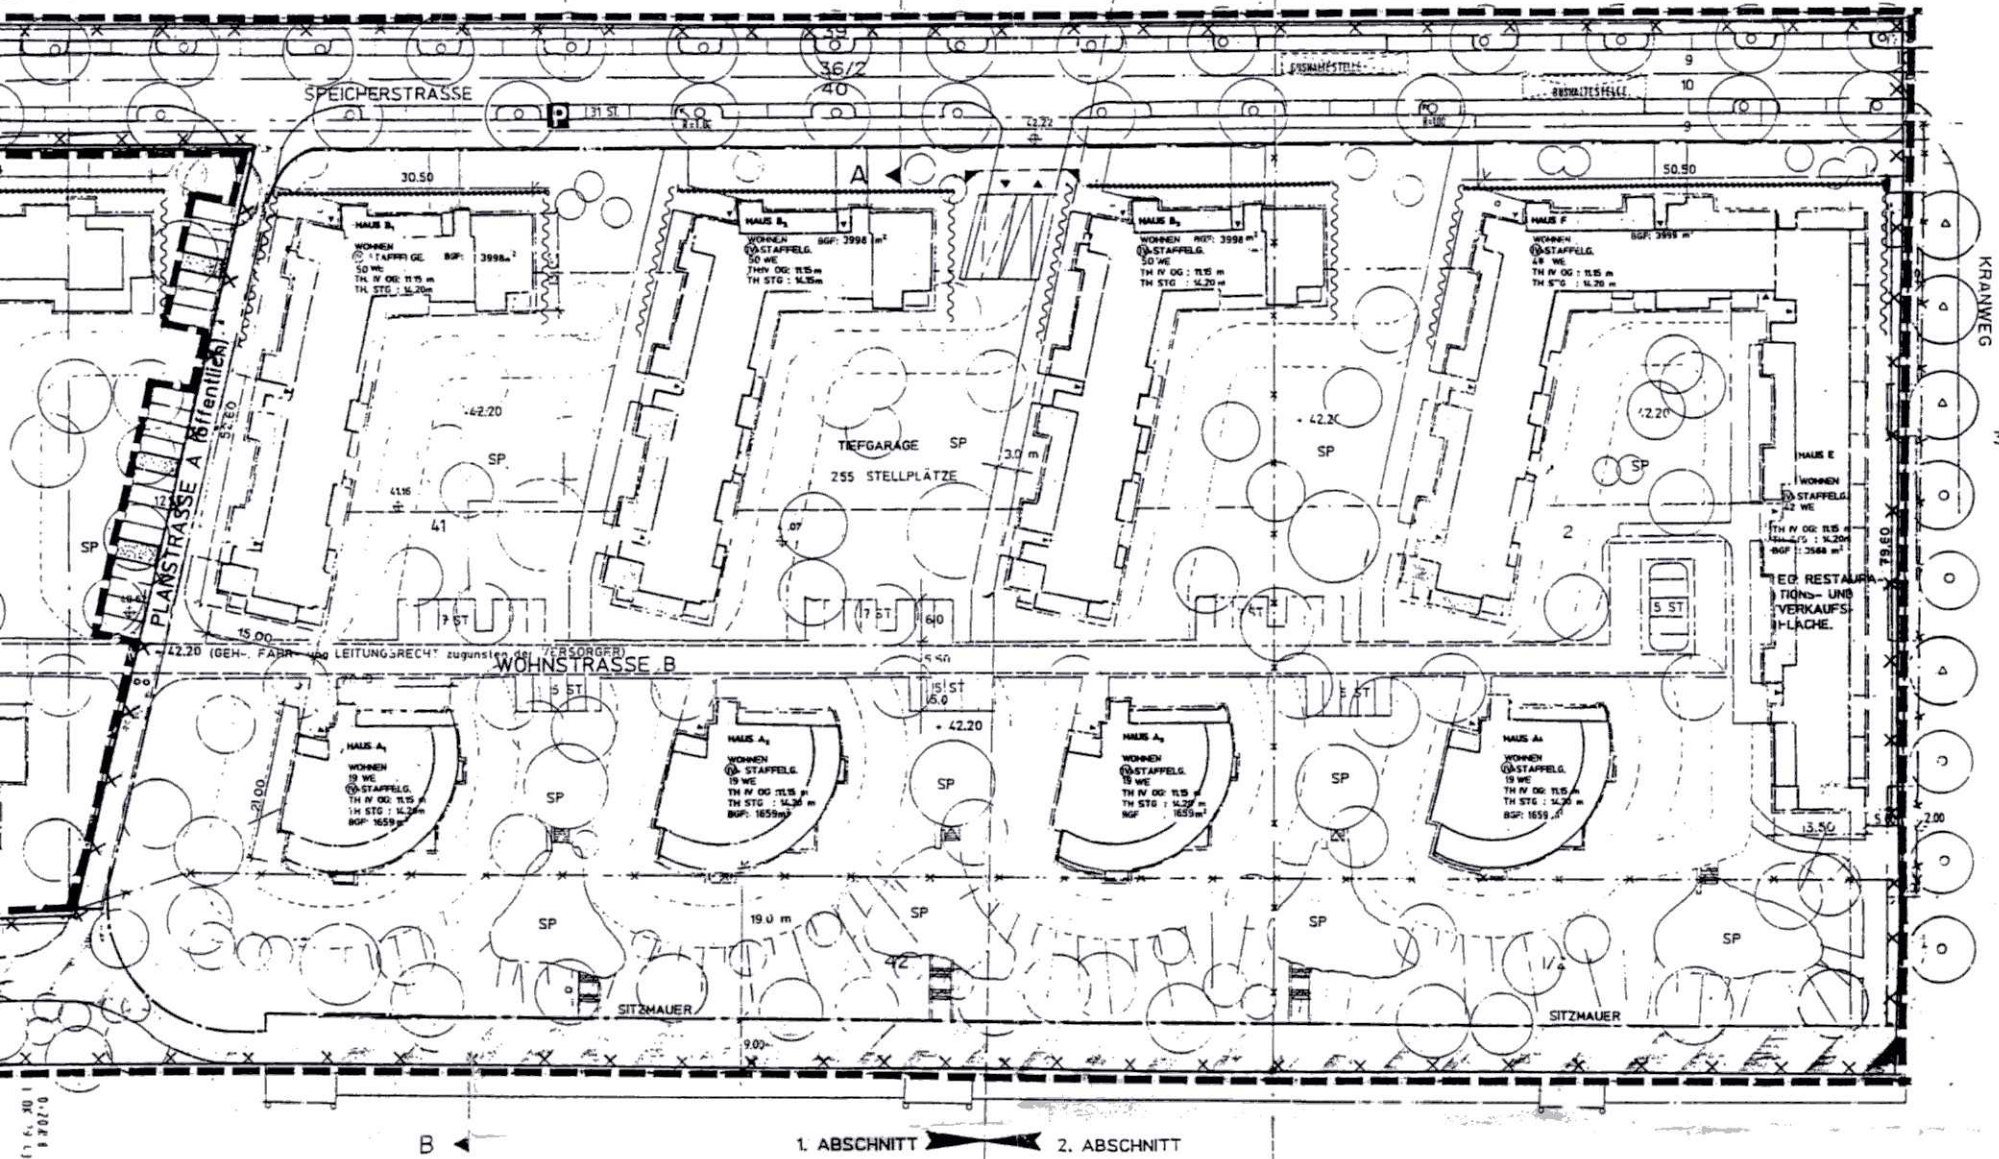

B

1. ABSCHNITT 2. ABSCHNITT

0.200
1:200